


UTENZA	DENOMINAZIONE LINEA	Generale CONTINUITA'	AUSILIARI QUADRI BT	Apparati Antintrusione	Apparecchi Videosorvegl.	CITOFONIA e varie	Alimentazione Apparati	RISERVA
	CODICE LINEA							
	POTENZA (kW)							
	CORR. DI IMPIEGO (A)							
PROTEZ.	TIPO \ MARCA	MG	MG STI	MG NG125N	MG NG125N	MG NG125N	MG NG125N	MG STI
	N^ POLI	4	2	2	2	2	2	2
	CORR. NOMINALE (A)	50	20	16	16	10	16	20
	TAR. DIFFERENZIALE (mA)							
	POT. DI INTERRUZIONE (kA)			25	25	25	25	
CAVO	LUNGHEZZA (m)							
	TIPO DI POSA			Canale / Tubazione	Canale / Tubazione	Canale / Tubazione	Canale / Tubazione	
	SEZIONE CAVO (mmq)		2.5	3x2.5	3x2.5	2x2.5	3x2.5	
	TIPO CAVO			FTG10(0)M1	FTG10(0)M1	FTG10(0)M1	FTG10(0)M1	

QUADRO GRUPPO DI CONTINUITA' GRANERO

Pag. 1/2

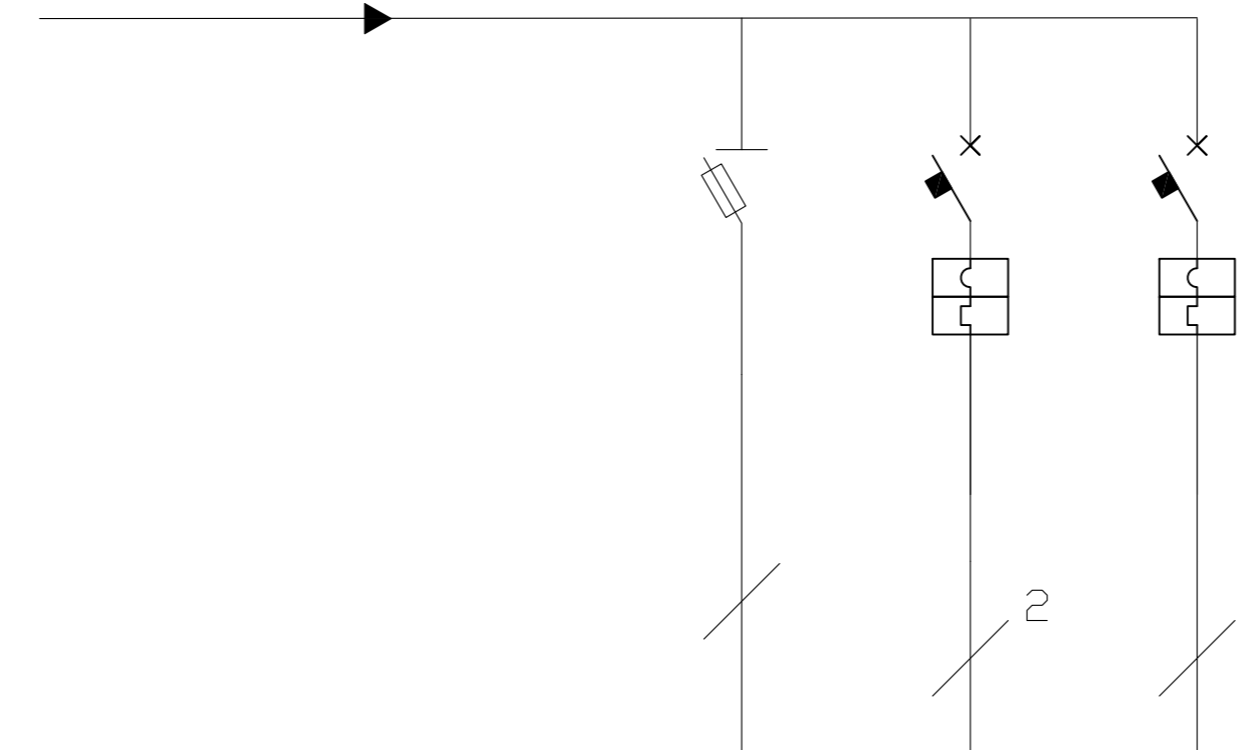

UTENZA	DENOMINAZIONE LINEA	RISERVA	RISERVA	RISERVA
	CODICE LINEA			
	POTENZA (kW)			
	CORR. DI IMPIEGO (A)			
PROTEZ.	TIPO \ MARCA	MG STI	MG NG125N	MG NG125N
	N^ POLI	2	2	2
	CORR. NOMINALE (A)	20	10	10
	TAR. DIFFERENZIALE (mA)			
	POT. DI INTERRUZIONE (kA)		25	25
CAVO	LUNGHEZZA (m)			
	TIPO DI POSA			
	SEZIONE CAVO (mmq)			
	TIPO CAVO			

QUADRO GRUPPO DI CONTINUITA' GRANERO

Pag. 2/2

CONSORZIO DI BONIFICA DELLA
BARAGGIA BIELLESE E VERCELLESE

RIFACIMENTO INVASO SUL TORRENTE SESSERA IN SOSTITUZIONE
DELL'ESISTENTE PER IL SUPERAMENTO DELLE CRISI
IDRICHE RICORRENTI, IL MIGLIORAMENTO DELL'EFFICIENZA IDRICA
DEGLI INVASI ESISTENTI SUI TORRENTI RAVASANELLA ED OSTOLA,
LA VALORIZZAZIONE AMBIENTALE DEL COMPENSORIO

DATA
APRILE 2010

AGGIORNAMENTO

-

ATTIVITA' DI PROGETTAZIONE:
CONSORZIO DI BONIFICA DELLA
BARAGGIA BIELLESE E VERCELLESE
STECI s.r.l.
SOCIETA' DI INGEGNERIA
13100 VERCELLI - Cas. Libertà, 162
Tel. (011) 215335 - Fax (011) 229970 - email: stecci@steci.it

IL PROGETTISTA
(Dott. Ing. Domenico CASTELLI)

CONDOTTA PRIMARIA ED UTILIZZAZIONE IDROELETTRICA

SCHEMI ELETTRICI EDIFICIO DI
SEZIONAMENTO GRANERO
ALIMENTAZIONE UTENZE
DA GRUPPO DI CONTINUITA'

TAVOLA N.
DC79

SCALA DISEGNO

PRATICA N. 10131D

ARCH. N. IB 80

FILE : 10131D-DC079

PROGETTO DEFINITIVO

STUDIO TECNICO Ing. AGOSTINO
Viale Duca D'Aosta n. 53
13011 Borgosesia (VC)
tel/fax 0163-22157 E-mail: studioagostino@libero.it

MODIFICHE AGGIORNAMENTI	AGGIORNAMENTO N. DATA			
CONTROLLO	DISEGNATORE	CONTROLLO	APPROVAZIONE	
	FIRMA	F.C.	M.P.	D.C.