


PLANIMETRIA DI PROGETTO

Rapp. 1:200

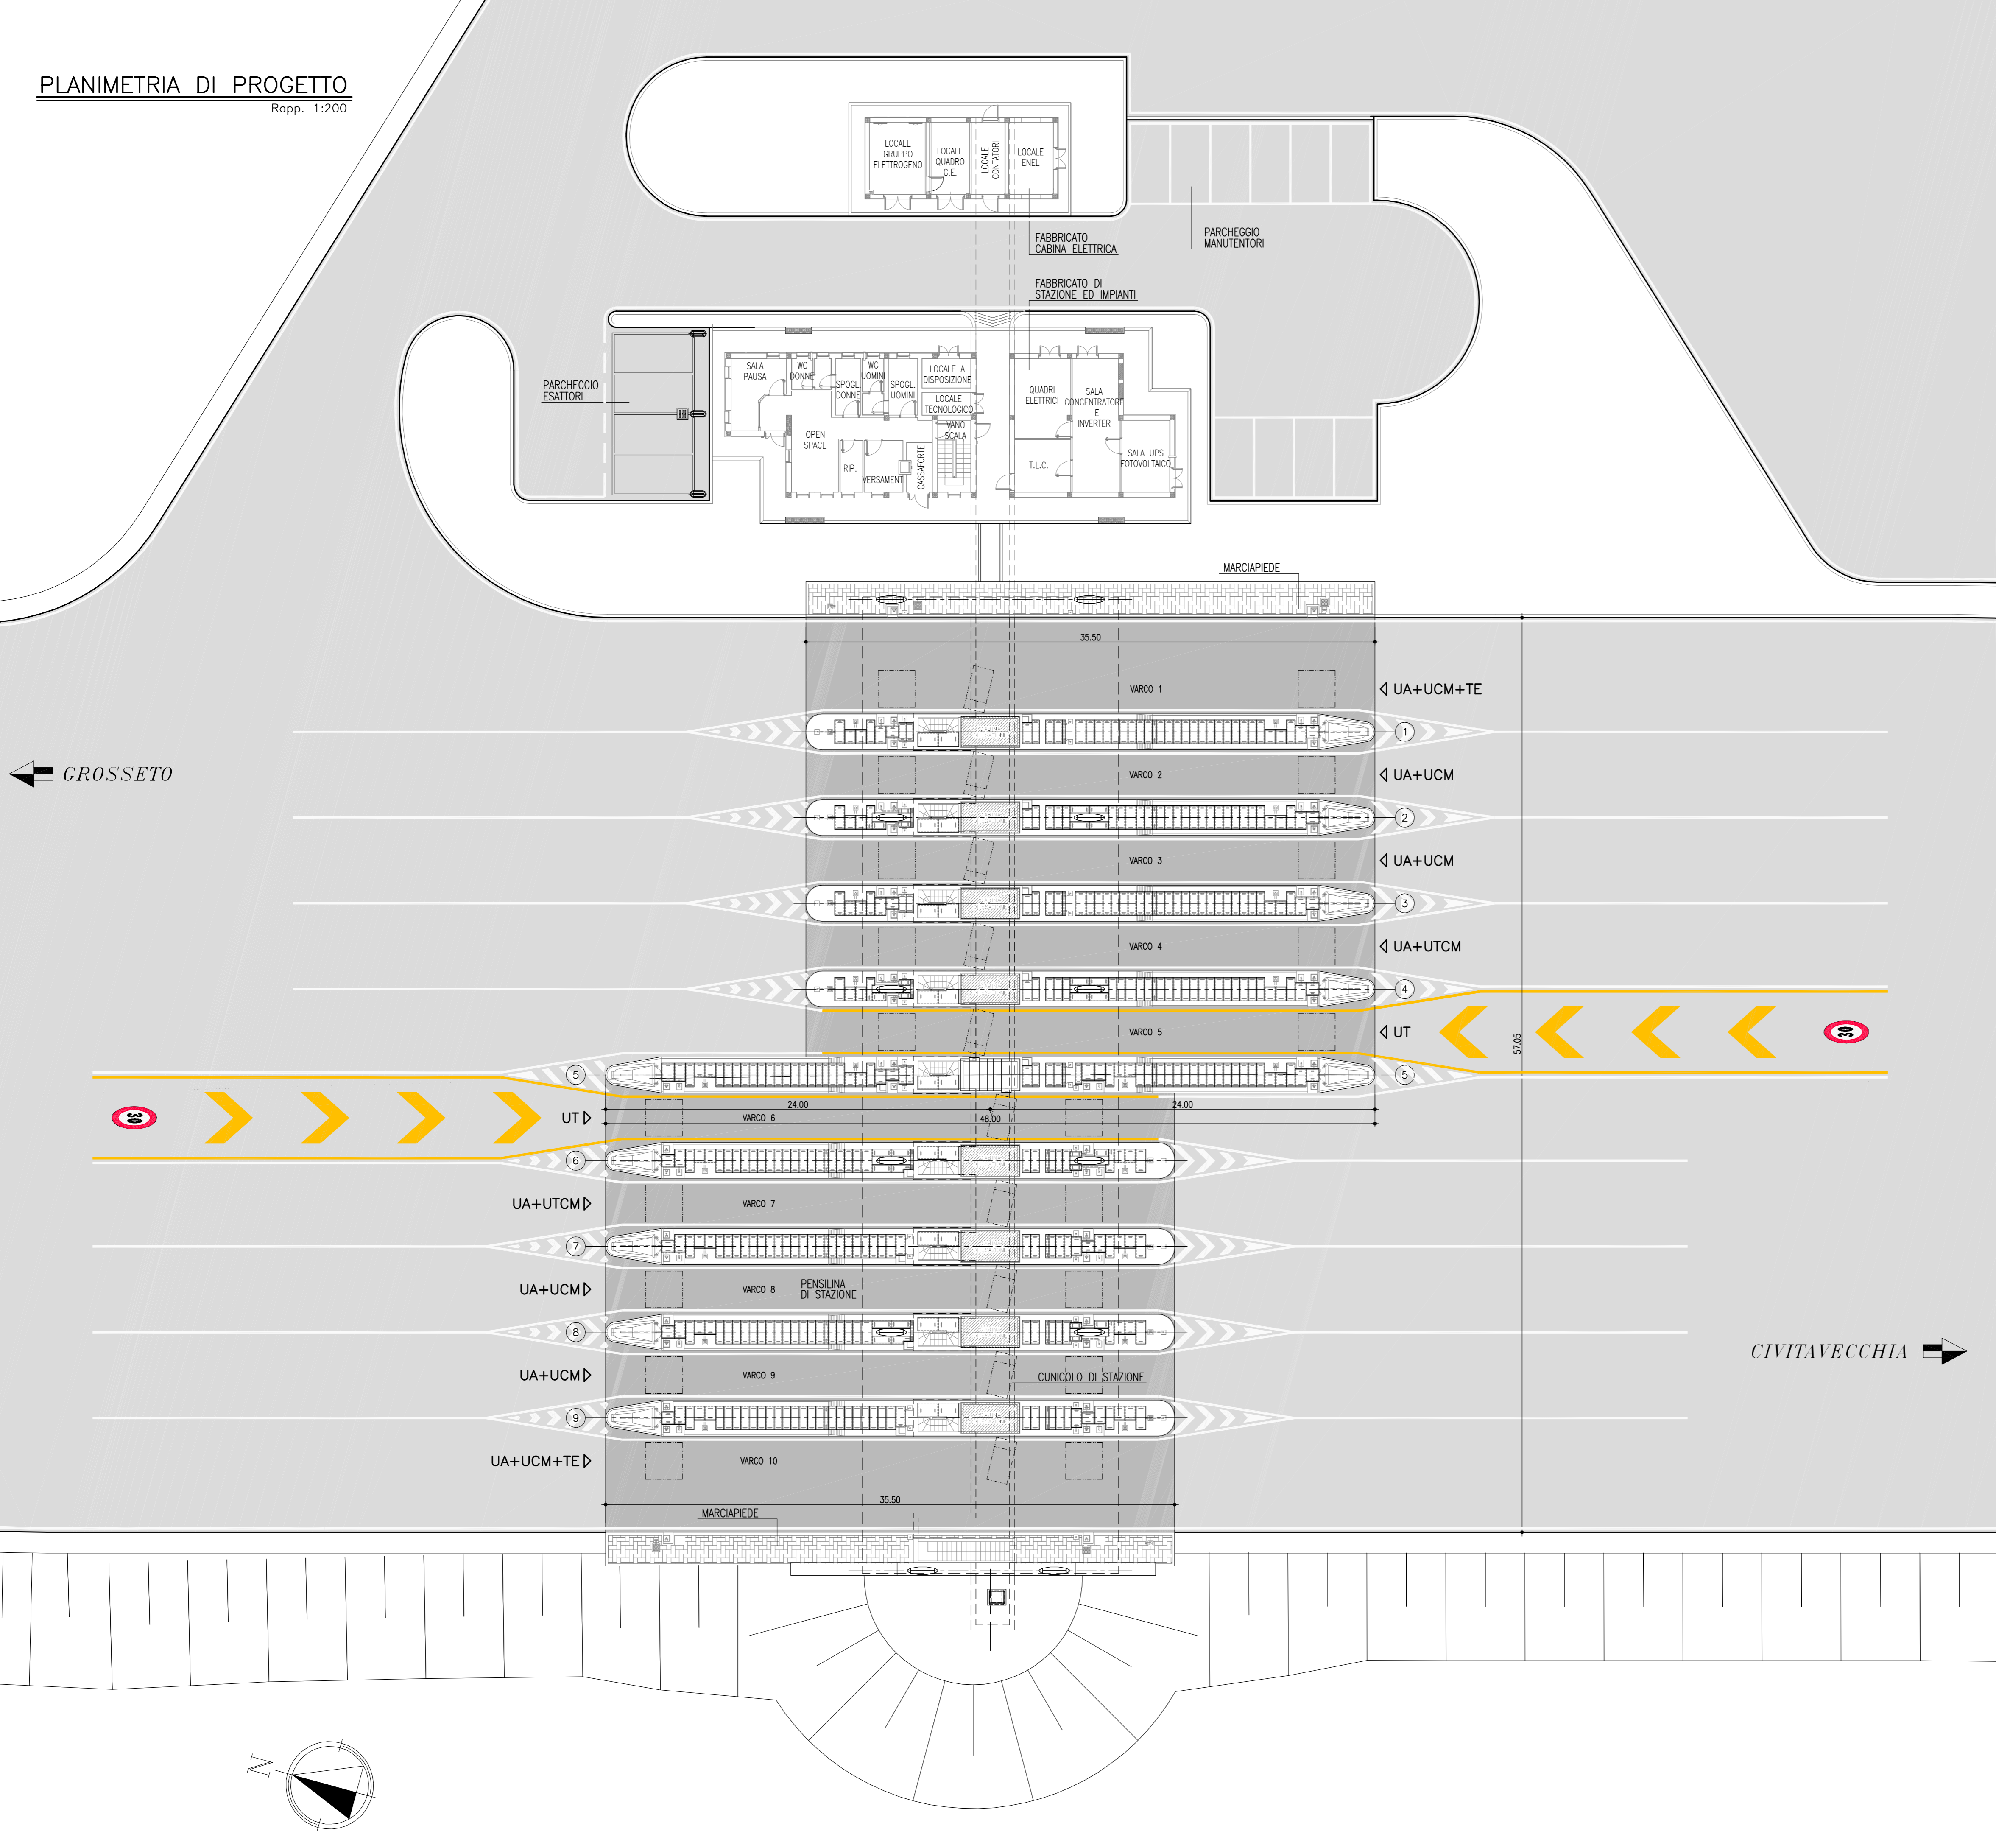

Società Autostrada Tirrenica p.A.  
GRUPPO AUTOSTRADALE PER L'ITALIA S.p.A.

AUTOSTRADA (A12) : ROSIGNANO – CIVITAVECCHIA  
LOTTO 4

TRATTO: GROSSETO SUD – FONTEBLANDA  
**PROGETTO DEFINITIVO**

INFRASTRUTTURA STRATEGICA DI PREMINENTE INTERESSE NAZIONALE

S4-BARRIERA DI ESAZIONE DI FONTEBLANDA AL km 16+050.00

PIAZZALE DI ESAZIONE  
PLANIMETRIA DI PROGETTO

<p><b>IL PROGETTISTA SPECIALISTICO</b> Ing. Lanfranco Bernardini Ord. Ingg. Arezzo N. 541 RESPONSABILE UFFICIO PCM</p>	<p><b>IL RESPONSABILE INTEGRAZIONE PRESTAZIONI SPECIALISTICHE</b> Ing. Alessandro Alfì Ord. Ingg. Milano N. 20015 CAPO PROGETTO</p>	<p><b>IL DIRETTORE TECNICO</b> Ing. Massimiliano Giacobbi Ord. Ingg. Milano N. 20746</p>
--	---	--

<p>WBS</p>	<p>DIRETTORE</p>	<p>RIFERIMENTO</p>	<p>ELABORATO</p>	<p>FILE</p>	<p>DATA:</p>	<p>REVISIONE</p>
—	codice commessa	N.Prog.	unità	ufficio	n. n. progressivo	Rev.
—	12121410	—	—	PCM	0050	—
					<p>DATA: LUGLIO 2016</p>	<p>SCALA: 1:200</p>

<p><b>spea</b> ENGINEERING per Atlantia</p>	<p><b>COORDINATORE GENERALE INIZIATIVA SAT</b> Ing. Massimiliano Giacobbi Ord. Ingg. Milano N. 20746 CAPO COMMESSA</p>	<p>ELABORAZIONE GRAFICA A CURA DI : ELABORAZIONE PROGETTUALE A CURA DI : IL RESPONSABILE UNITA'</p>
---	--	---

<p>VISTO DEL COMMITTENTE</p>	<p>VISTO DEL CONCEDENTE</p>
------------------------------	-----------------------------

IL PRESENTE DOCUMENTO NON POTRA' ESSERE COPIATO, RIPRODOTTO O ALTAMENTE PUBBLICATO, IN TUTTO O IN PARTE, SENZA IL CONSENSO SCRITTO DELLA SOC. AUTOSTRADALE PER L'ITALIA S.P.A. CON UTILIZZO NON AUTORIZZATO SAT/ PERSECUITO A NORMA DI LEGGE. THIS DOCUMENT MAY NOT BE COPIED, REPRODUCED OR PUBLISHED, EITHER IN PART OR IN ITS ENTIRETY, WITHOUT THE WRITTEN PERMISSION OF SOC. AUTOSTRADALE PER L'ITALIA S.P.A. UNAUTHORIZED USE WILL BE PROSECUTED BY LAW.