


NOTE GENERALI

- TUTTE LE DIMENSIONI SONO ESPRESSE IN CENTIMETRI
- TUTTE LE QUOTE ALTIMETRICHE E LE COORDINATE SONO ESPRESSE IN METRI
- LE QUOTE ESPRESSE SONO DI PROGETTO

PIANTA PIANO TERRA

Rapp. 1:50

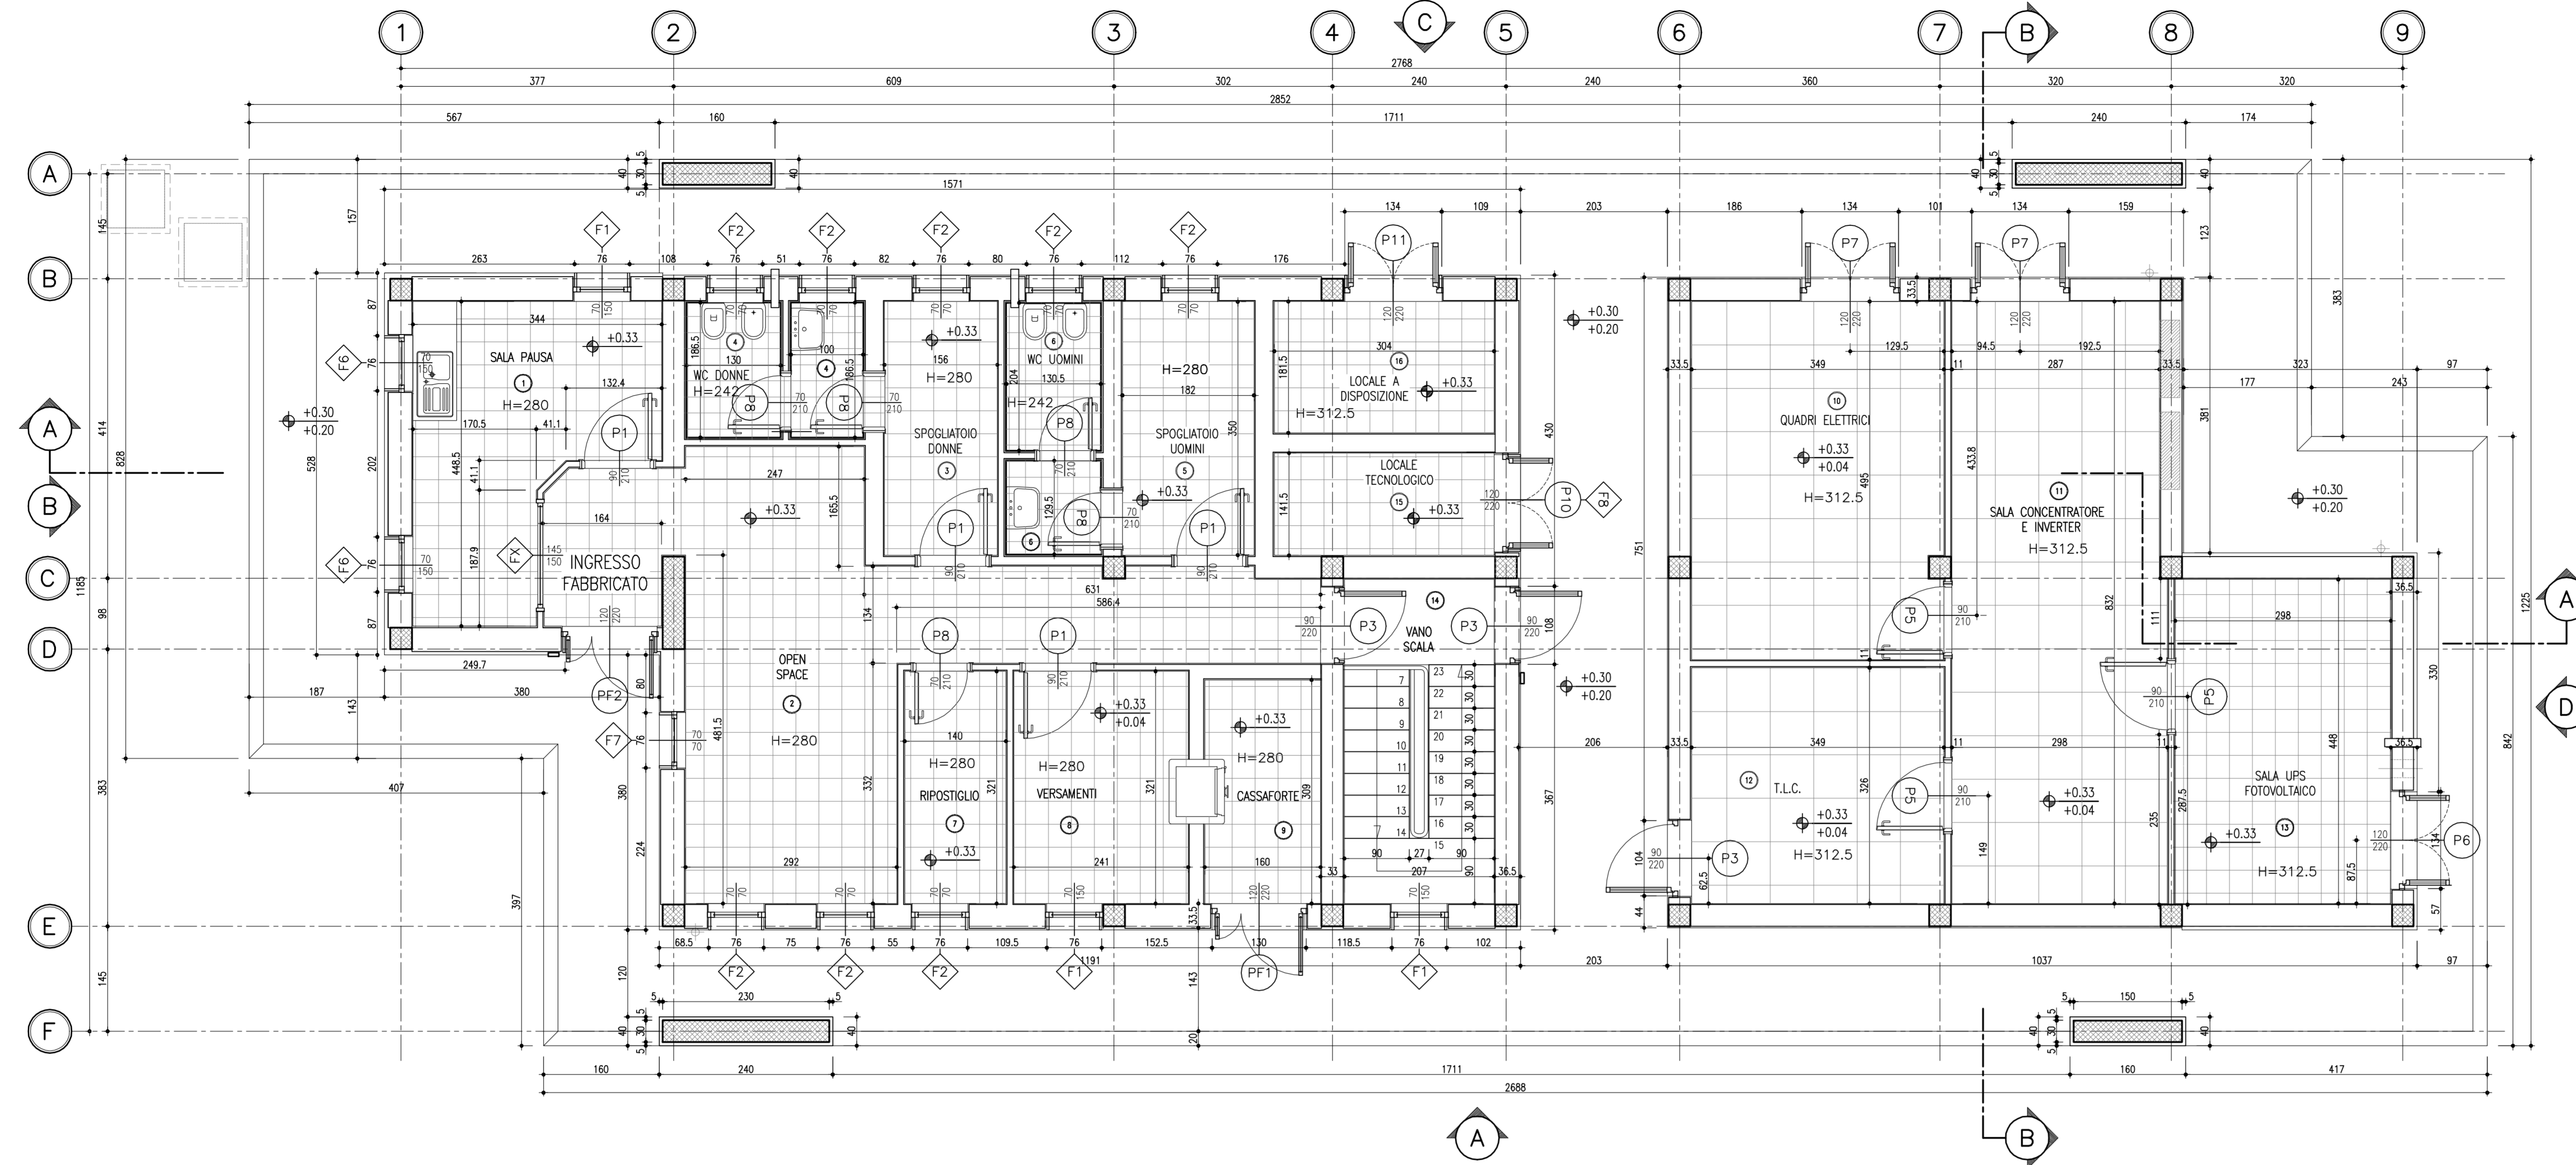

PIANTA PIANO INTERRATO

Rapp. 1:50

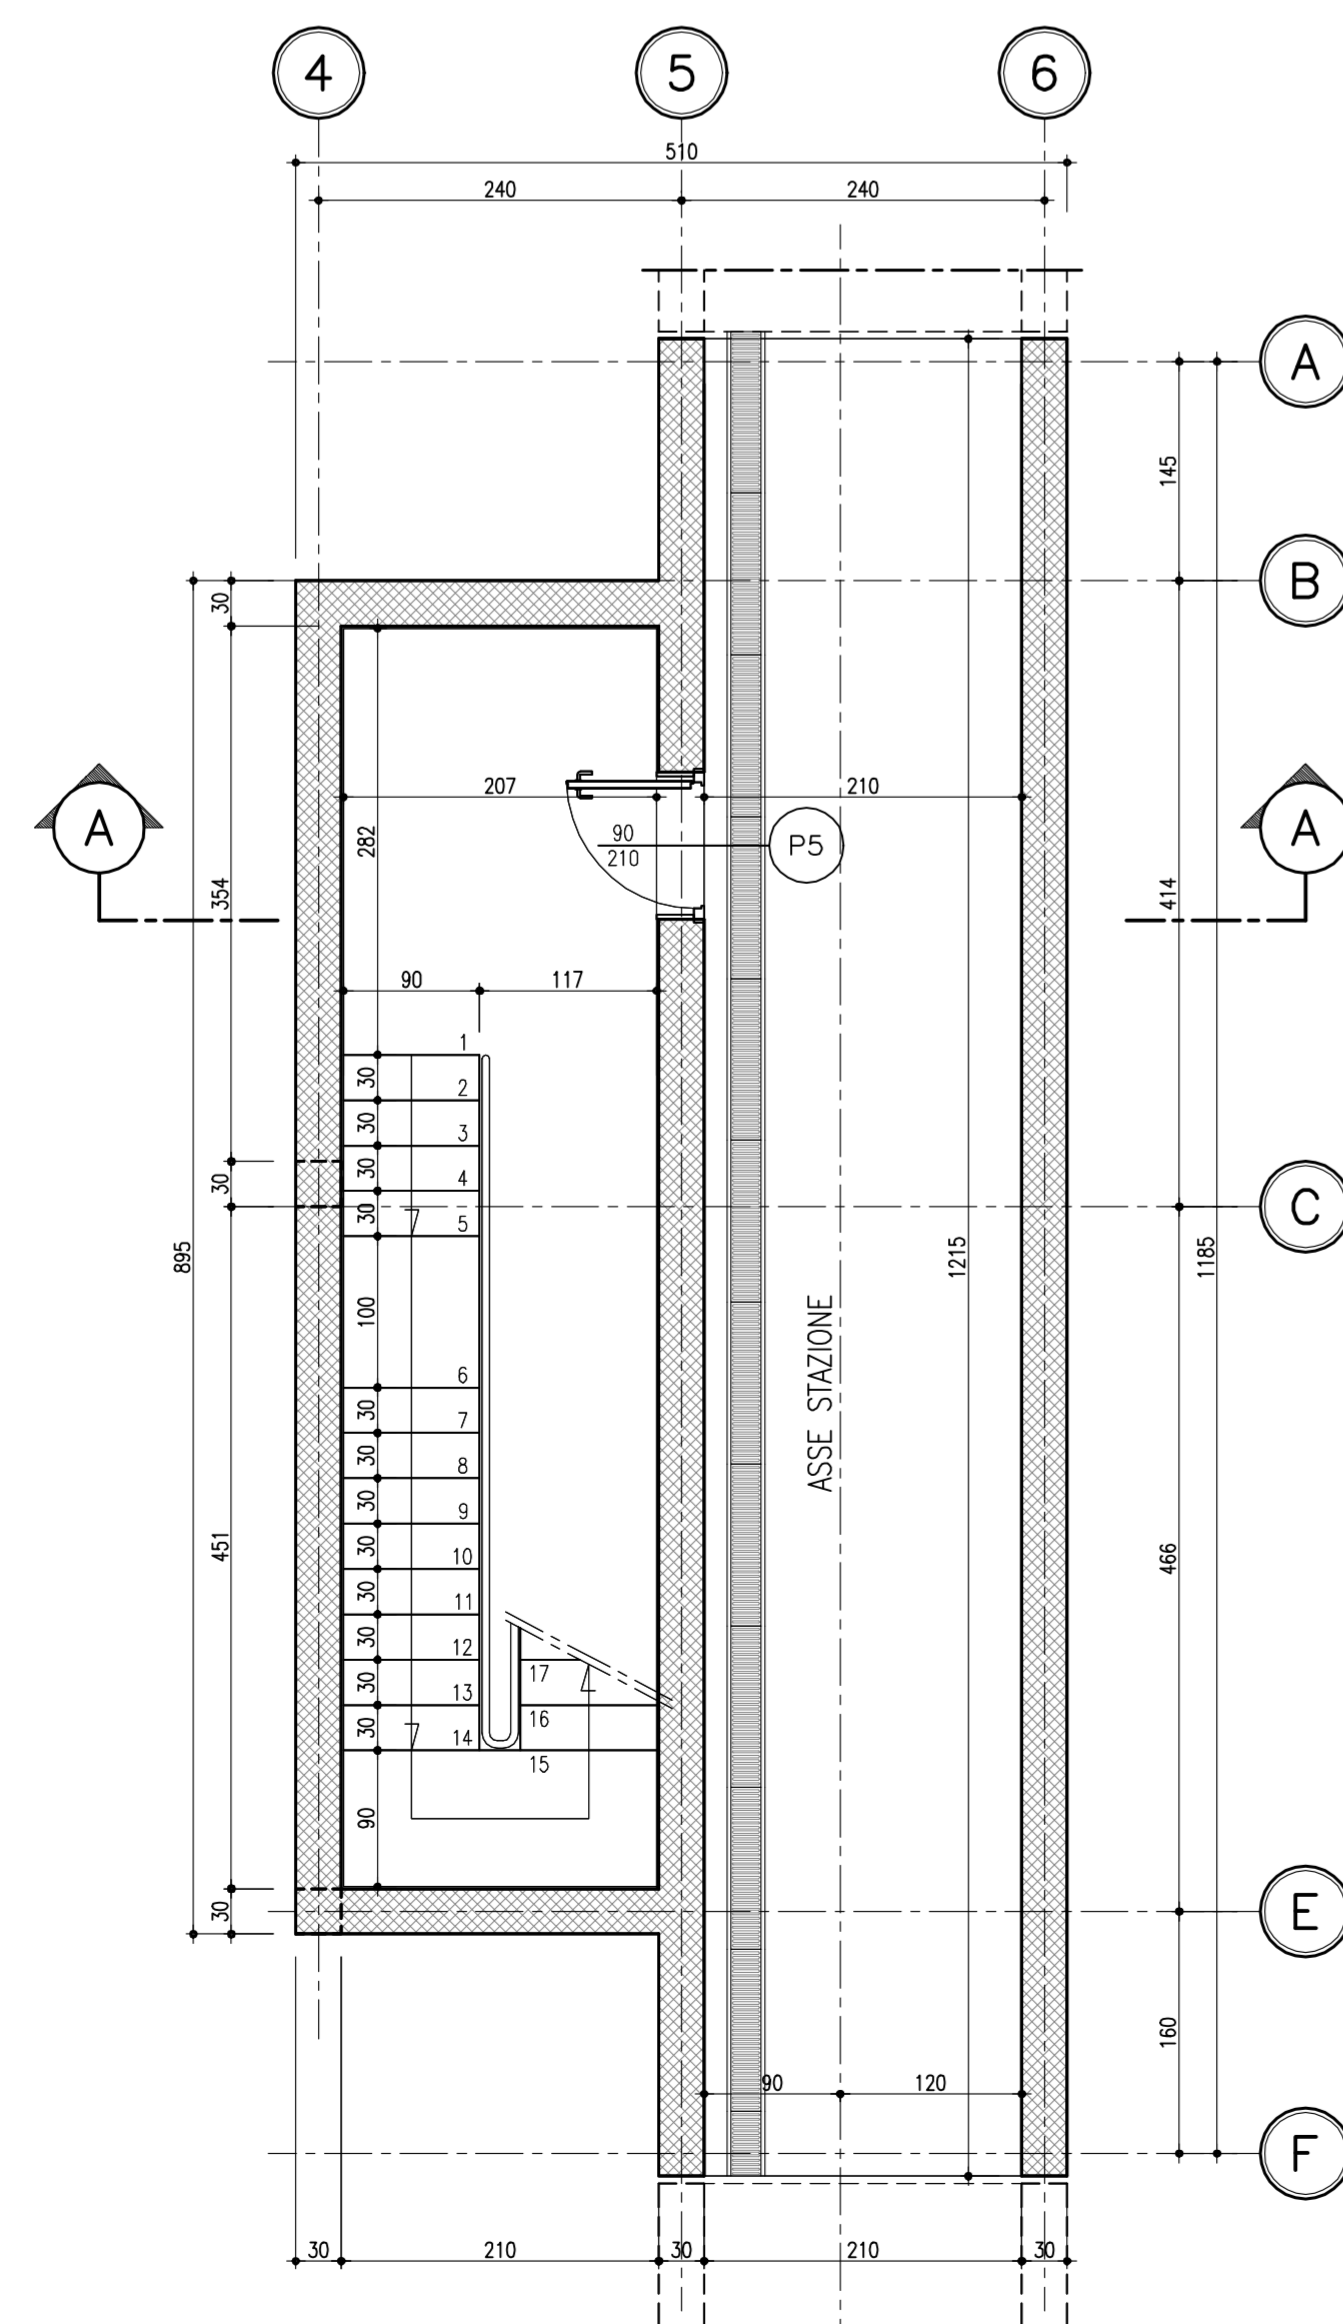


TABELLA FINITURE

	PAVIMENTI	ZOCOLI	PARETI	SOFFITTI
01 SALA PAUSA	GRESI SMIAL P120 BRANCO LACCIATO MOD. 30x30	GRESI SMIAL P120 BRANCO SEMIOPACCO MOD.30x30	INTONACO CIVILE SP.20m	INTONACO CIVILE SP.20m
02 OPEN SPACE	GRESI SMIAL P120 BRANCO SEMIOPACCO MOD.30x30	INTONACO CIVILE SP.20m	INTONACO CIVILE SP.20m	INTONACO CIVILE SP.20m
03 SPOGLIATOIO DONNE	INTONACO CIVILE SP.20m	INTONACO CIVILE SP.20m	INTONACO CIVILE SP.20m	INTONACO CIVILE SP.20m
04 SERVIZI IGIENICI	INTONACO CIVILE SP.20m	INTONACO CIVILE SP.20m	INTONACO CIVILE SP.20m	INTONACO CIVILE SP.20m
05 SPOGLIATOIO UOMINI	INTONACO CIVILE SP.20m	INTONACO CIVILE SP.20m	INTONACO CIVILE SP.20m	INTONACO CIVILE SP.20m
06 SERVIZI IGIENICI	INTONACO CIVILE SP.20m	INTONACO CIVILE SP.20m	INTONACO CIVILE SP.20m	INTONACO CIVILE SP.20m
07 RIPOSTIGLIO	INTONACO CIVILE SP.20m	INTONACO CIVILE SP.20m	INTONACO CIVILE SP.20m	INTONACO CIVILE SP.20m
08 VERSAMENTI	INTONACO CIVILE SP.20m	INTONACO CIVILE SP.20m	INTONACO CIVILE SP.20m	INTONACO CIVILE SP.20m
09 CASSAFORTE	INTONACO CIVILE SP.20m	INTONACO CIVILE SP.20m	INTONACO CIVILE SP.20m	INTONACO CIVILE SP.20m
10 QUADRI ELETTRICI	INTONACO CIVILE SP.20m	INTONACO CIVILE SP.20m	INTONACO CIVILE SP.20m	INTONACO CIVILE SP.20m
11 SALA CONCENTRATORE E INV.	INTONACO CIVILE SP.20m	INTONACO CIVILE SP.20m	INTONACO CIVILE SP.20m	INTONACO CIVILE SP.20m
12 LOCALE T.L.C.	INTONACO CIVILE SP.20m	INTONACO CIVILE SP.20m	INTONACO CIVILE SP.20m	INTONACO CIVILE SP.20m
13 SALA UPS FOTOVOLTAICO	INTONACO CIVILE SP.20m	INTONACO CIVILE SP.20m	INTONACO CIVILE SP.20m	INTONACO CIVILE SP.20m
14 VANO SCALA	INTONACO CIVILE SP.20m	INTONACO CIVILE SP.20m	INTONACO CIVILE SP.20m	INTONACO CIVILE SP.20m
15 LOCALE TECNOLOGICO	INTONACO CIVILE SP.20m	INTONACO CIVILE SP.20m	INTONACO CIVILE SP.20m	INTONACO CIVILE SP.20m
16 LOCALE A DISPOSIZIONE	INTONACO CIVILE SP.20m	INTONACO CIVILE SP.20m	INTONACO CIVILE SP.20m	INTONACO CIVILE SP.20m

LOCALI

01 SALA PAUSA
02 OPEN SPACE
03 SPOGLIATOIO DONNE
04 SERVIZI IGIENICI
05 SPOGLIATOIO UOMINI
06 SERVIZI IGIENICI
07 RIPOSTIGLIO
08 VERSAMENTI
09 CASSAFORTE
10 QUADRI ELETTRICI
11 SALA CONCENTRATORE E INV.
12 LOCALE T.L.C.
13 SALA UPS FOTOVOLTAICO
14 VANO SCALA
15 LOCALE TECNOLOGICO
16 LOCALE A DISPOSIZIONE

**SAT** Società Autostrada Tirrenica p.A.  
GRUPPO AUTOSTRADE PER L'ITALIA S.p.A.

**AUTOSTRADA (A12) : ROSIGNANO - CIVITAVECCHIA  
LOTTO 4**

**TRATTO: GROSSETO SUD - FONTEBLANDA**

**PROGETTO DEFINITIVO**

INFRASTRUTTURA STRATEGICA DI PREMINENTE INTERESSE NAZIONALE

**S5-BARRIERA DI ESAZIONE DI GROSSETO SUD AL km-1+092.09**

FABBRICATO DI STAZIONE ED IMPIANTI  
PIANTA PIANO TERRA E PIANO INTERRATO

<p>IL PROGETTISTA SPECIALISTICO</p> <p>Ing. Loris Bernardini Ord. Ingg. Milano N. 5441</p> <p>RESPONSABILE UFFICIO PCM</p>	<p>IL RESPONSABILE INTERPRETAZIONE PROIEZIONE SPECIALISTICO</p> <p>Ing. Alessandro Aiti Ord. Ingg. Milano N. 20015</p> <p>CAPO PROGETTO</p>	<p>IL DIRETTORE TECNICO</p> <p>Ing. Massimiliano Giocobbi Ord. Ingg. Milano N. 20746</p>
<p>WBS</p> <p>12121410</p>	<p>REFERIMENTO ELABORATO</p> <p>12121410-PCM0005</p>	<p>DATA</p> <p>LUGLIO 2016</p> <p>REVISIONE</p> <p>001</p>
<p>COORDINATORE GENERALE INIZIATIVA SAT</p> <p>Ing. Massimiliano Giocobbi Ord. Ingg. Milano N. 20746</p> <p>CAPO COMMISSA</p>	<p>ELABORAZIONE GRAFICA</p> <p>A CURA DI :</p> <p>ELABORAZIONE PROGETTUALE</p> <p>A CURA DI :</p>	<p>CONFERMATO A CURA DI :</p> <p>IL RESPONSABILE GRAFICO</p>
<p>VEDO DEL COMMITTENTE</p> <p><b>SAT</b></p>	<p>VEDO DEL CONCESSIONARIO</p> <p>Ministero delle Infrastrutture e dei Trasporti</p>	

IL PRESENTE DOCUMENTO NON PUO' ESSERE COPIATO, RIPRODOTTO O TRAMANDATO IN TUTTA O IN PARTE, SENZA IL CONSENSO SCritto DEL TITOLARE DELL'ATTIVITA' PROGETTUALE. IL PRESENTE DOCUMENTO E' DESTINATO SOLO AI PROPRI PROPRIETARI. 