


NOTE GENERALI

- TUTTE LE DIMENSIONI SONO ESPRESSE IN CENTIMETRI
- TUTTE LE QUOTE ALTIMETRICHE E LE COORDINATE SONO ESPRESSE IN METRI
- LE QUOTE ESPRESSE SONO DI PROGETTO

PIANTA PIANO COPERTURA
Rapp. 1:50

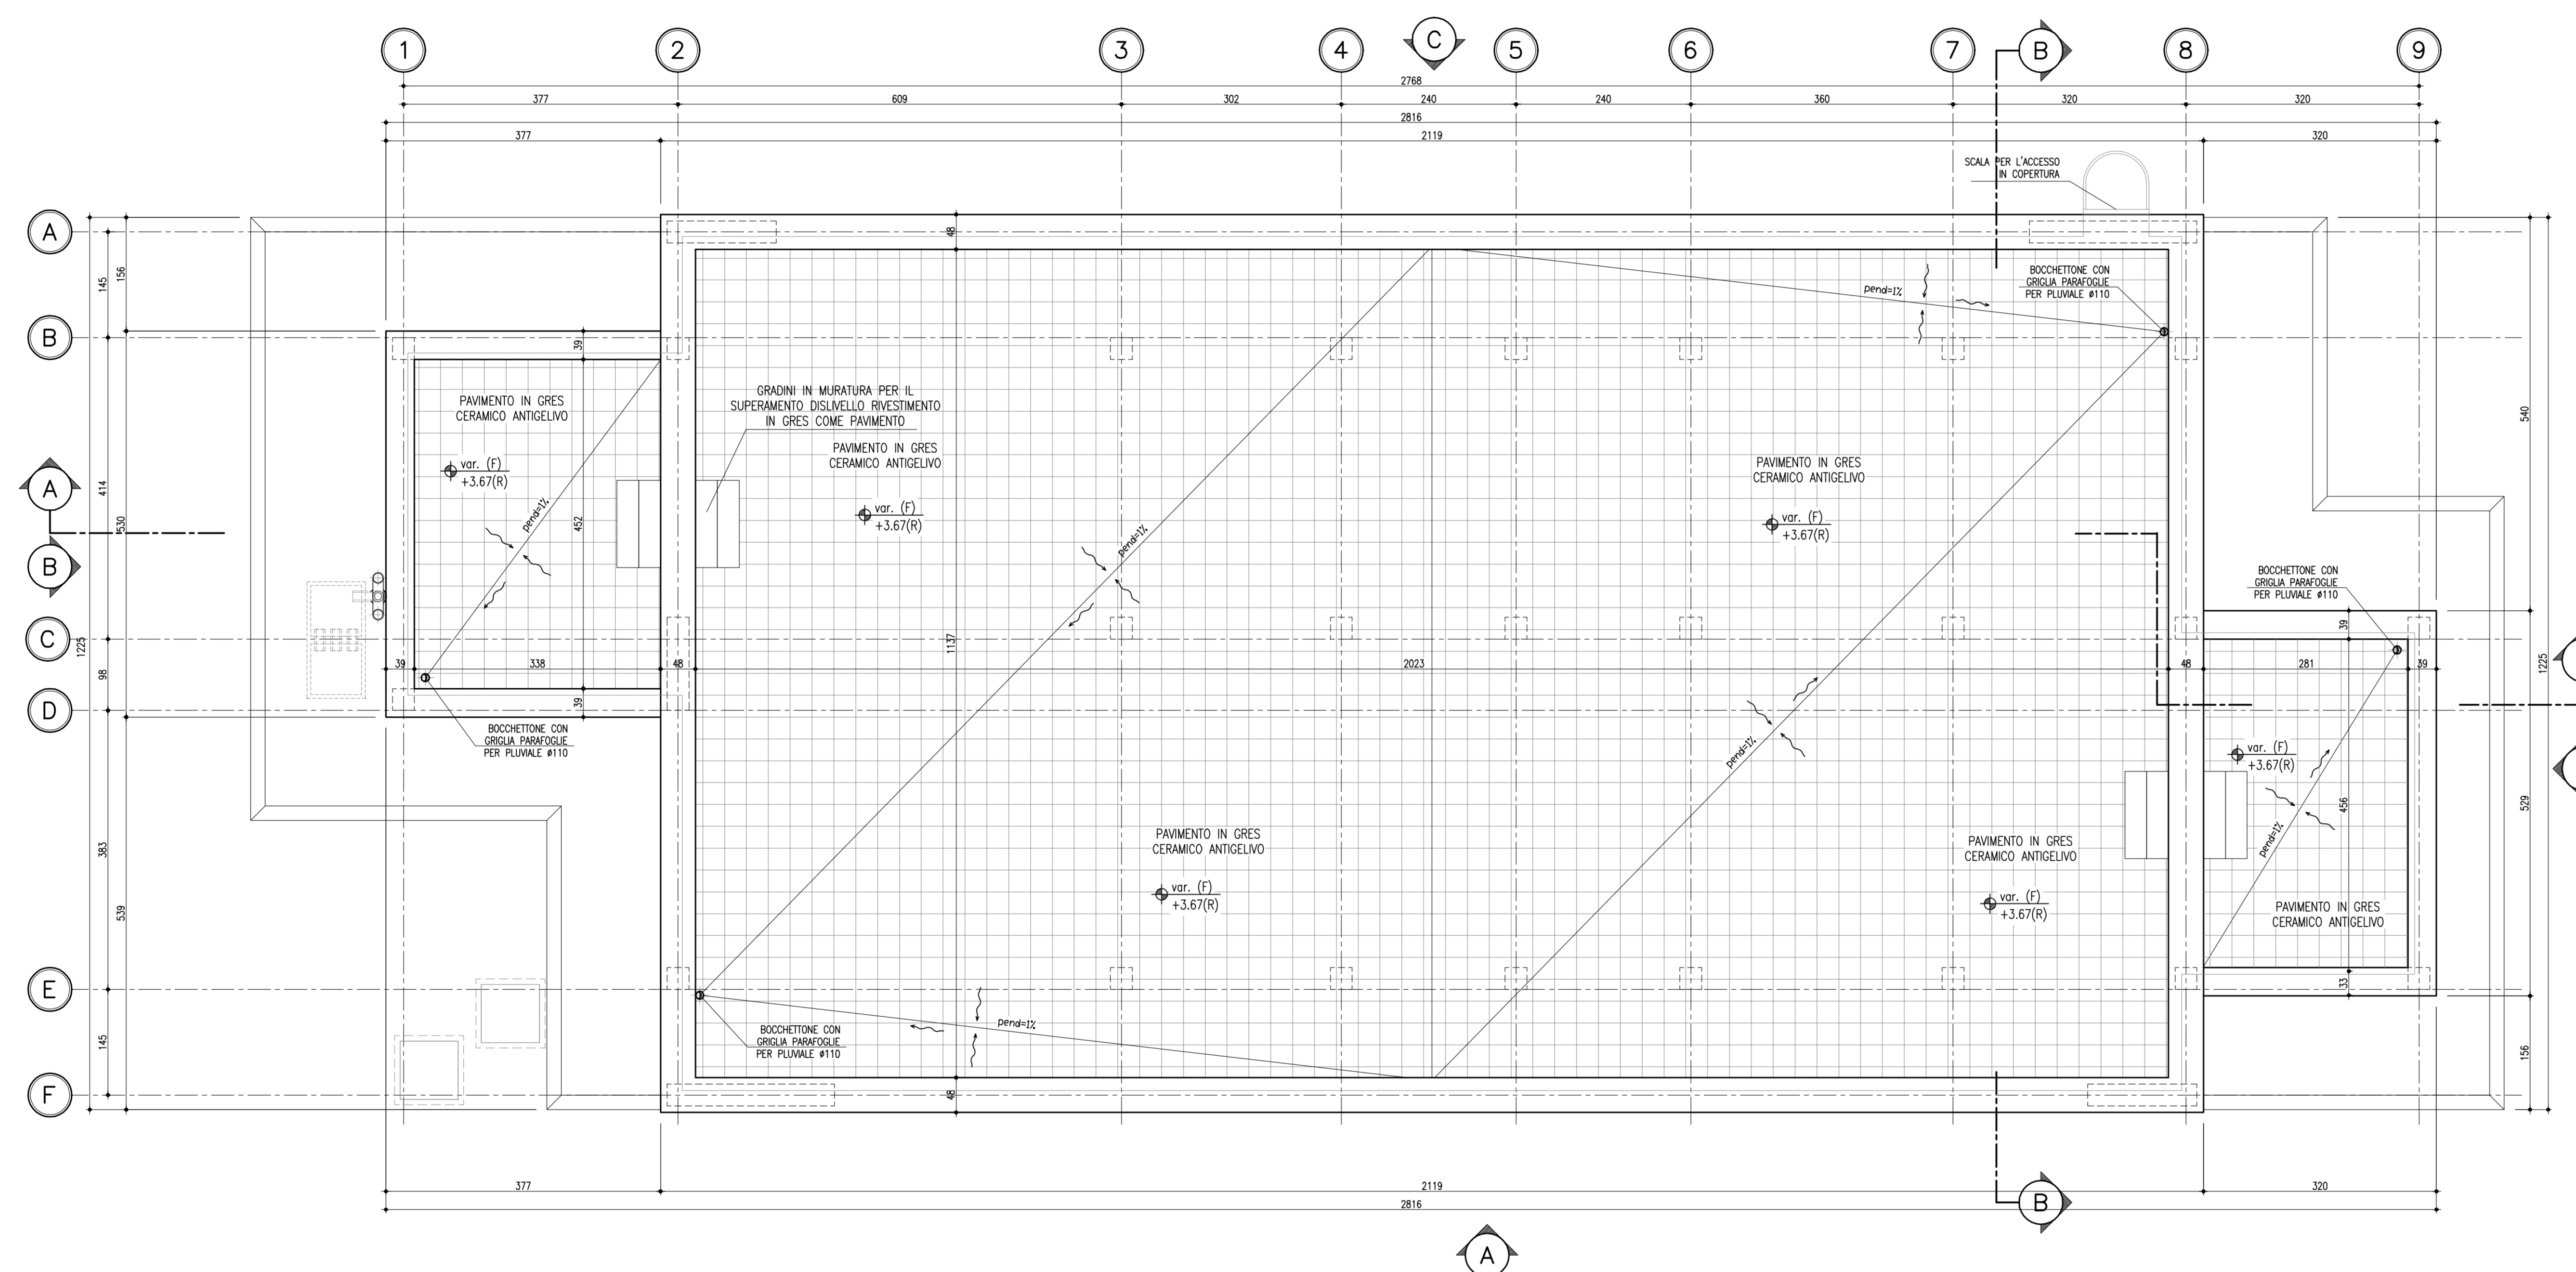

Società Autostrada Tirrenica p.A.
GRUPPO AUTOSTRADALE PER L'ITALIA S.p.A.

AUTOSTRADA (A12) : ROSIGNANO – CIVITAVECCHIA
LOTTO 4

TRATTO: GROSSETO SUD – FONTEBLANDA
PROGETTO DEFINITIVO

INFRASTRUTTURA STRATEGICA DI PREMINENTE INTERESSE NAZIONALE

S5-BARRIERA DI ESAZIONE DI GROSSETO SUD AL km-1+092.09

FABBRICATO DI STAZIONE ED IMPIANTI
PIANTA PIANO COPERTURA

IL PROGETTISTA SPECIALISTICO Ing. Loris Bernardini Ord. Ingg. Anzani N. 5441 RESPONSABILE UFFICIO PCM		IL RESPONSABILE INTERAZIONE PROIEZIONI SPECIALISTICO Ing. Alessandro Alt Ord. Ingg. Milano N. 20515 CAPO PROGETTO		IL DIRETTORE TECNICO Ing. Massimiliano Giocobbi Ord. Ingg. Milano N. 20746	
WBS codice contratto 12121410		RIFERIMENTO ELABORATO file n. progetto PCM0006		DATA LUGLIO 2016	
COORDINATORE GENERALE INIZIATIVA SAT Ing. Massimiliano Giocobbi Ord. Ingg. Milano N. 20746 CAPO COMMISSIONE		ELABORAZIONE GRAFICA A CURA DI : ELABORAZIONE PROGETTUALE A CURA DI :		REVISIONE DATA 1:50	
VISTO DEL COMMITTENTE 		VISTO DEL CONCESSIONARIO 		Ministero delle Infrastrutture e dei Trasporti Direzione Regionale per le Infrastrutture e i Trasporti Ufficio di Progetto	