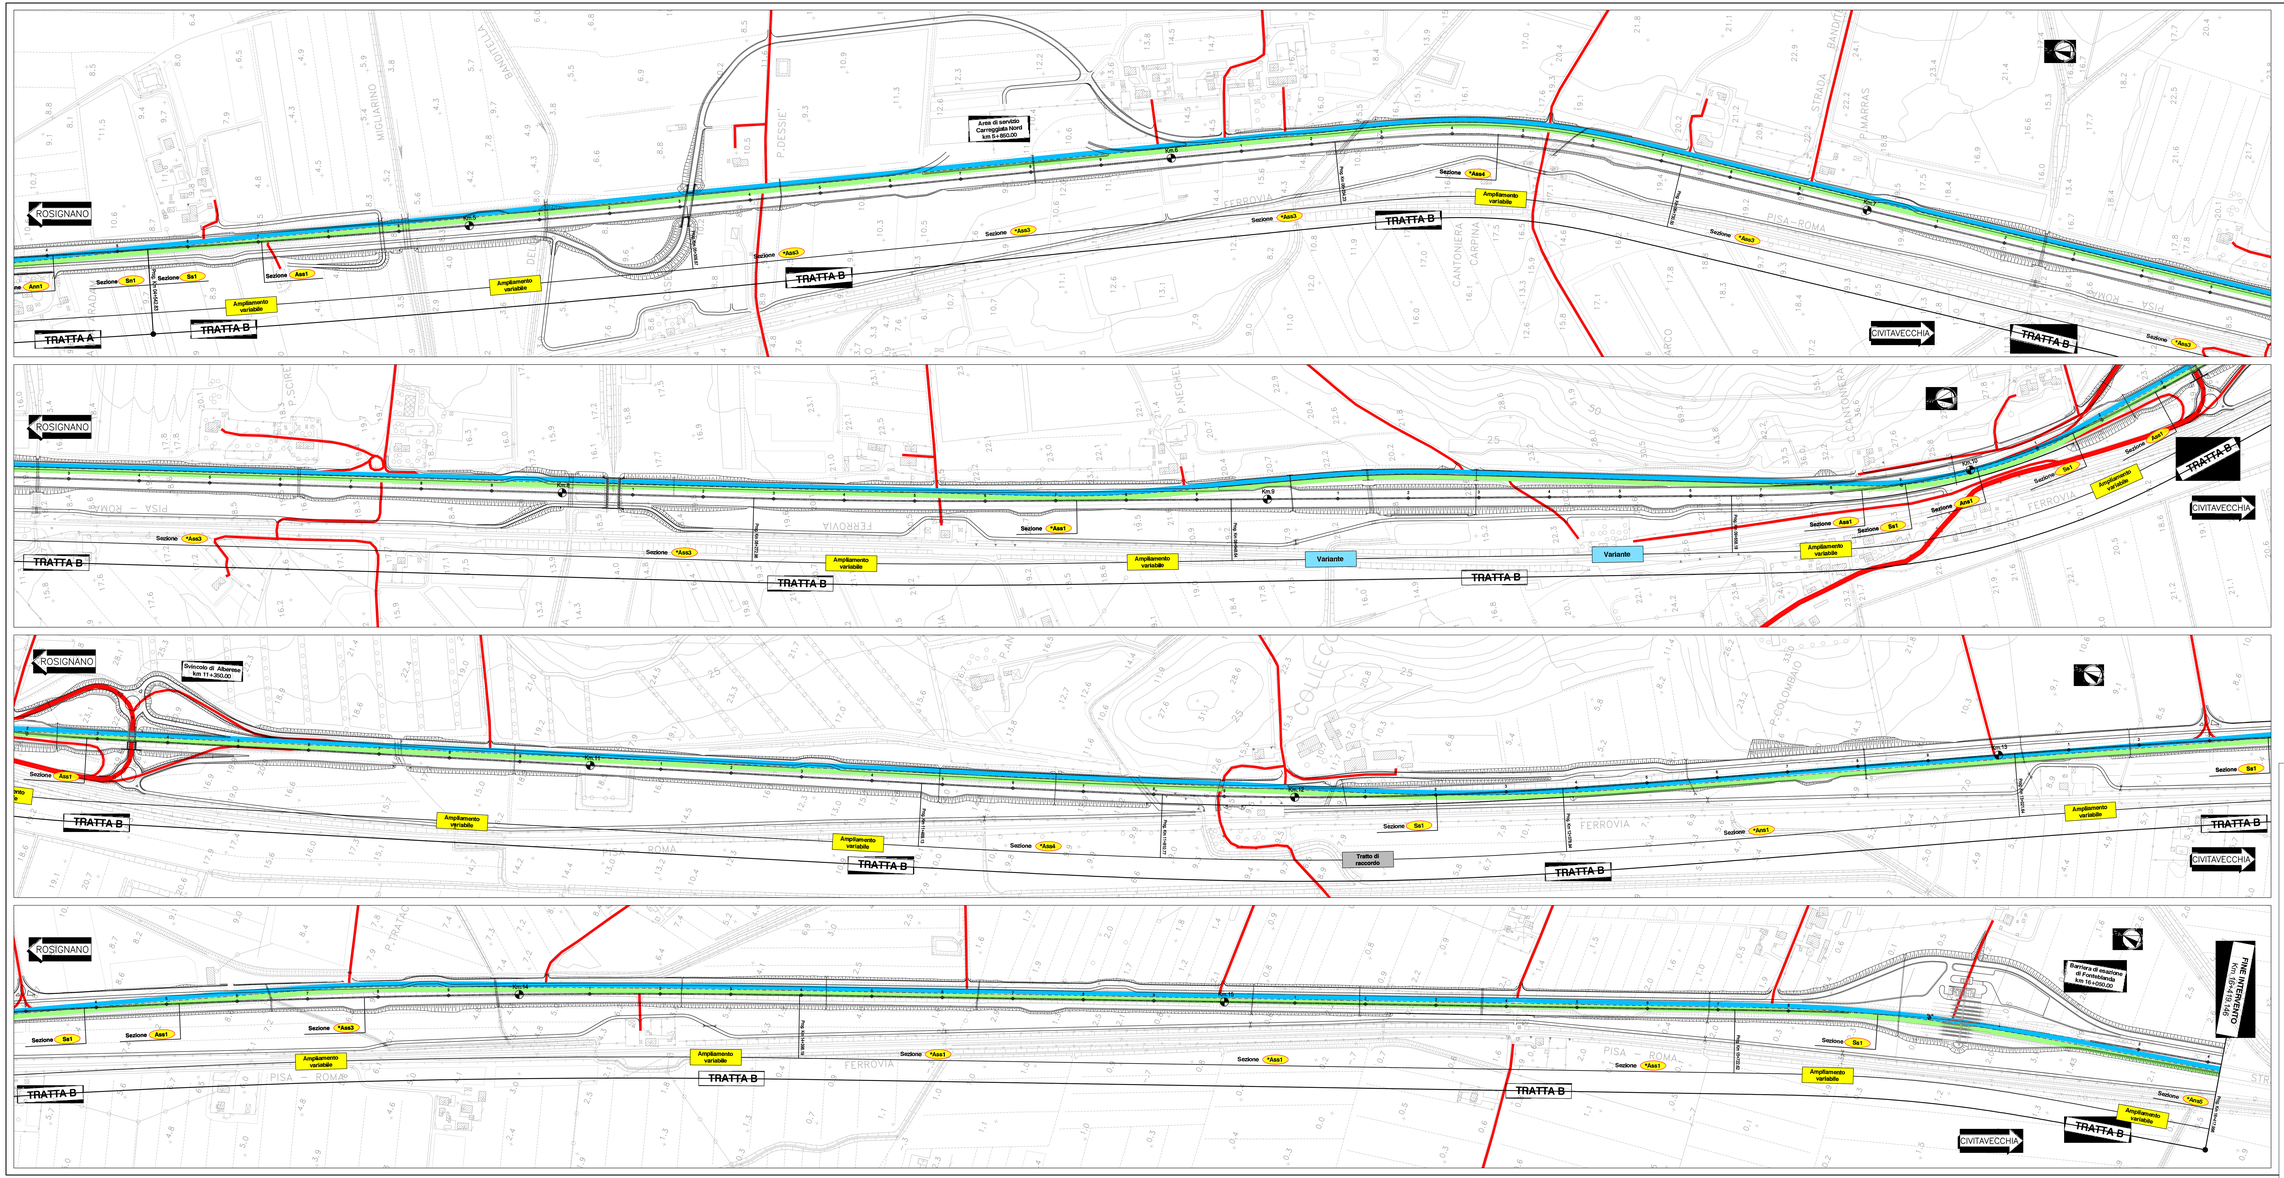
ROSIGNANO
CIVITAVECCHIA
TRATTA A
TRATTA B
Ampliamento variabile
Sezione *Ass1
Sezione *Ass3
Sezione *Ass4
Sezione *Ass5
Sezione Ss1
Km 5
Km 6
Km 7
Km 8
Km 9
Km 10
Km 11
Km 12
Km 13
Km 14
Km 15
Km 16
