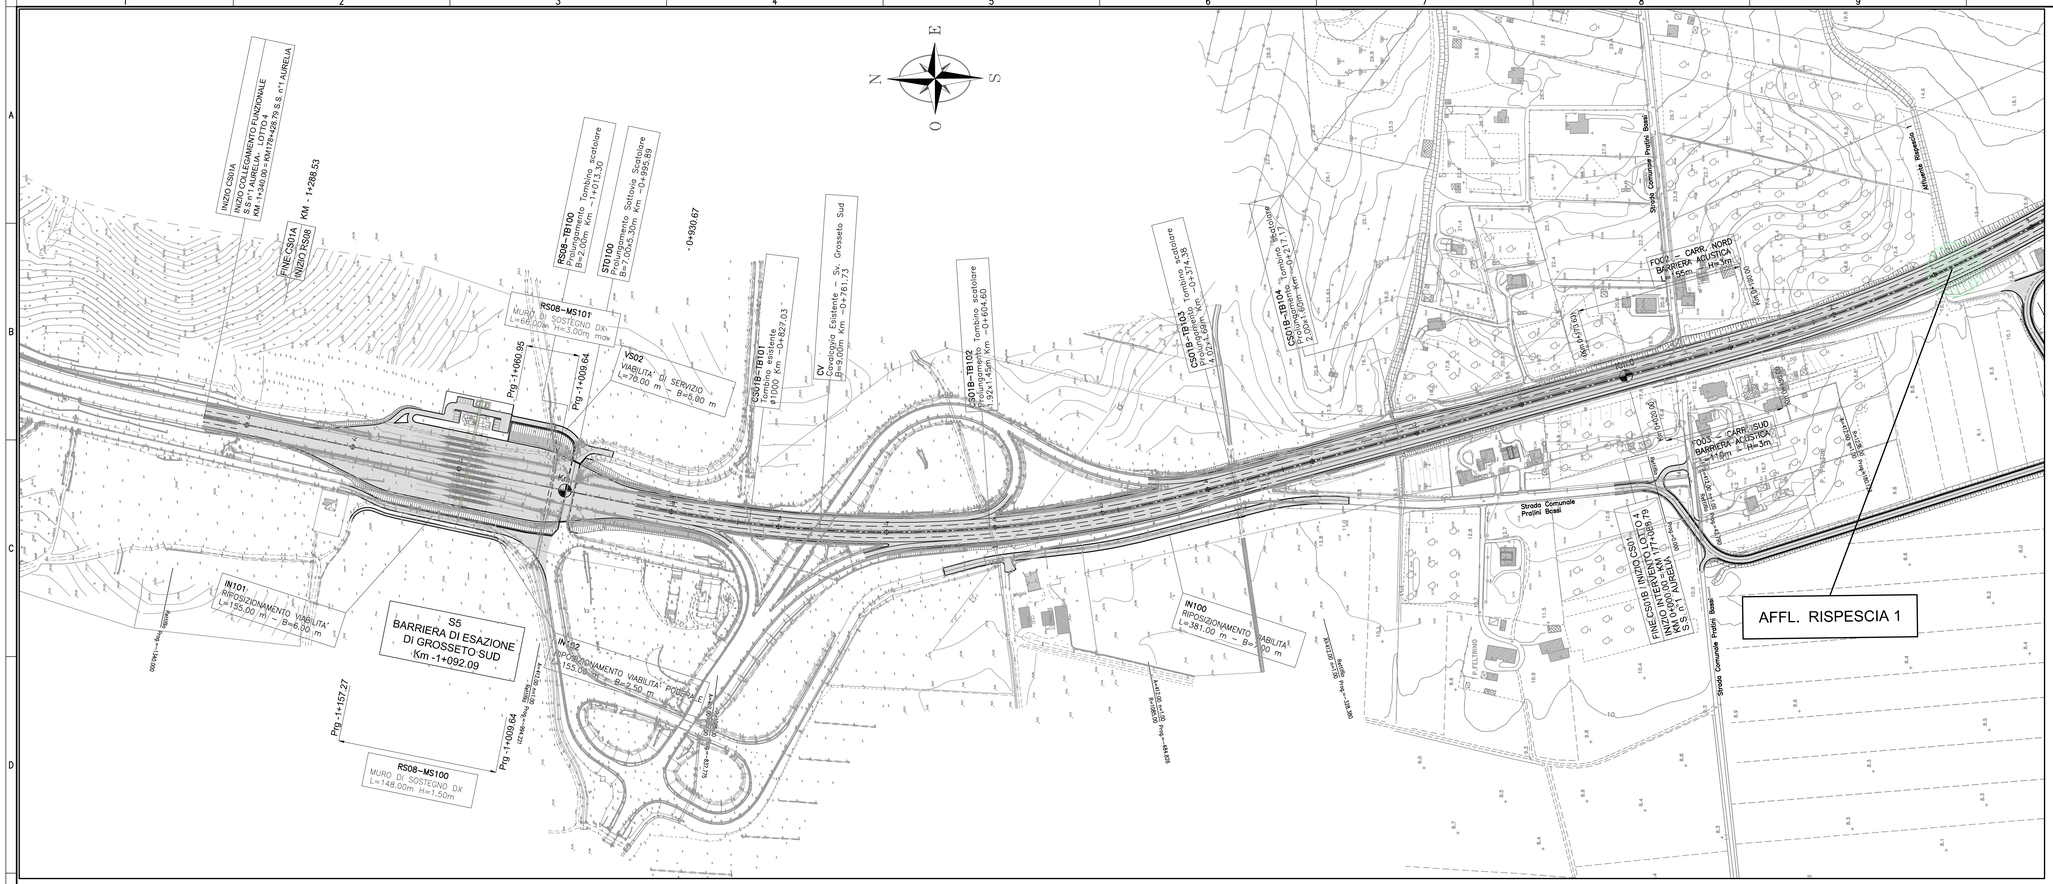
INIZIO COLLEGAMENTO FUNZIONALE SS n°1 AURELIA - LOTTO 4
INIZIO RS08
KM - 1+288.53
RS08--TB100
Prolungamento Tombino scatolare
B=2.00m Km -1+013.30
ST0100
Prolungamento Sottovia Scatolare
B=7.00x5.30m Km -0+955.89
- 0+930.67
RS08--MS101
MURO DI SOSTEGNO DX
L=60.00m H=5.00m max
Prg -1+060.95
VS02
VIABILITA' DI SERVIZIO
L=76.00 m - B=5.00 m
Prg -1+009.64
OSO1B--TB101
Tombino esistente
ø1000 Km -0+827.03
OV
Cavalcavia Esistente -- Sp. Grosseto Sud
B=9.00m Km -0+761.73
OSO1B--TB102
Prolungamento Tombino scatolare
12.2x1.45m Km -0+604.60
OSO1B--TB103
Prolungamento Tombino scatolare
B=2.00m Km -0+371.38
Prolungamento Tombino scatolare
B=2.00m Km -0+117.30
Strada Comunale Pretini Basso
FO02
BARRIERA ACUSTICA
L=55m H=3m
Km 0+000.00
Km 0+055.00
Km 0+100.00
Km 1+000.00
Km 1+045.00
Km