








# LEGENDA

-  Plafoniera 2x58W IP65 con lampade tubolari fluorescenti h=installazione 4,0mt circa Livello superiore
-  Plafoniera 2x58W IP65 con lampade tubolari fluorescenti h=installazione 4,0mt circa Alimentazione da gruppo di soccorsi livello superiore
-  Pulsante per alimentazione illuminazione
-  Canale in acciaio zincato 200x75 mm per distribuzione luci e FM
-  Tubazione pvc Ø25mm
-  Proiettore da esterno con lampada ad alogenuri metallici 150W. Grado Prot IP65

## DISPOSIZIONE APPARECCHIATURE ELETTRICHE E CUNICOLI (scala 1:50)

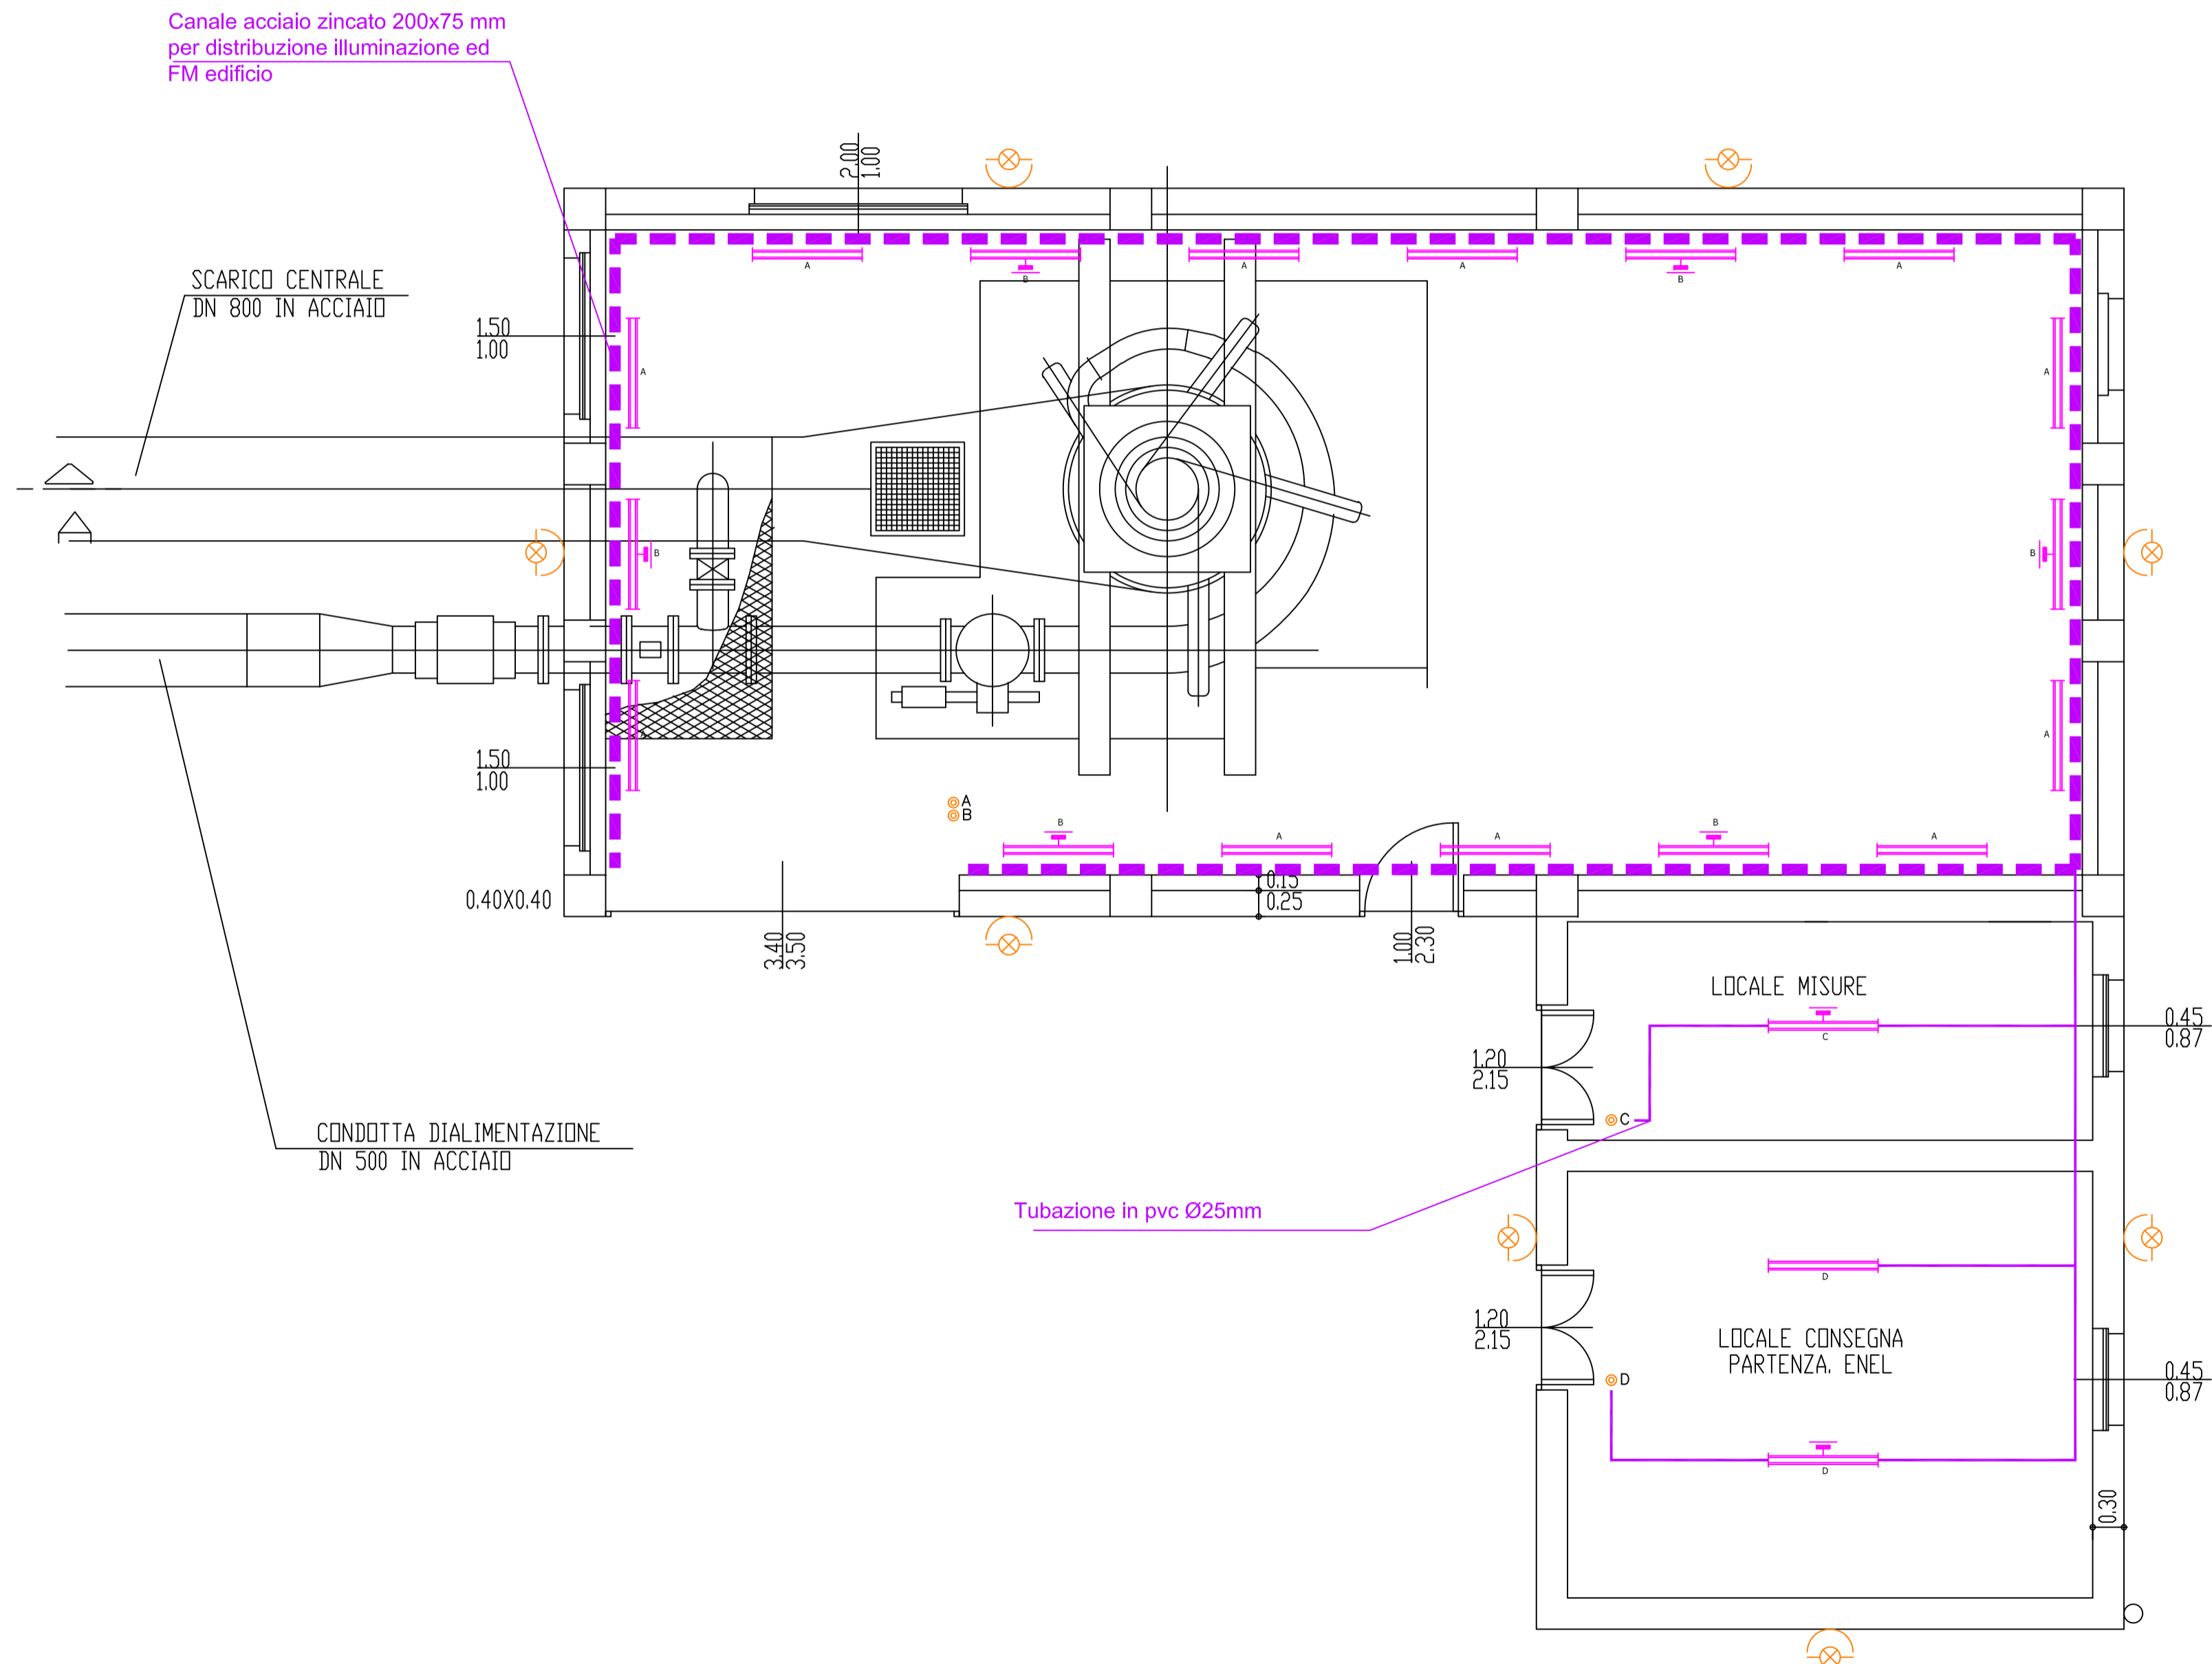

<b>CONSORZIO DI BONIFICA DELLA BARAGGIA BIELLESE E VERCELLESE</b>																										
RIFACIMENTO INVASO SUL TORRENTE SESSERA IN SOSTITUZIONE DELL'ESISTENTE PER IL SUPERAMENTO DELLE CRISI IDRICHE RICORRENTI, IL MIGLIORAMENTO DELL'EFFICIENZA IDRICA DEGLI INVASI ESISTENTI SUI TORRENTI RAVASANELLA ED OSTOLA, LA VALORIZZAZIONE AMBIENTALE DEL COMPRESORIO	<table border="1" style="width: 100%; border-collapse: collapse;"> <tr><td>DATA</td><td>APRILE 2010</td></tr> <tr><td>AGGIORNAMENTO</td><td>-</td></tr> <tr><td>TAVOLA N.</td><td>DC86</td></tr> <tr><td>SCALA DISEGNO</td><td>1:50</td></tr> <tr><td>PRATICA N.</td><td>101310</td></tr> <tr><td>ARCH. N.</td><td>IB 80</td></tr> <tr><td>FILE N.</td><td>101310-DC086</td></tr> </table>	DATA	APRILE 2010	AGGIORNAMENTO	-	TAVOLA N.	DC86	SCALA DISEGNO	1:50	PRATICA N.	101310	ARCH. N.	IB 80	FILE N.	101310-DC086											
DATA	APRILE 2010																									
AGGIORNAMENTO	-																									
TAVOLA N.	DC86																									
SCALA DISEGNO	1:50																									
PRATICA N.	101310																									
ARCH. N.	IB 80																									
FILE N.	101310-DC086																									
<p>ATTIVITA' DI PROGETTAZIONE:</p> <p>CONSORZIO DI BONIFICA DELLA BARAGGIA BIELLESE E VERCELLESE</p> <p><b>STECI</b> s.r.l.</p> <p>SOCIETA' DI INGEGNERIA</p> <p>13100 VERCELLI - Cas. Ubberli, 162 Tel. 0161 314335 - Fax 0161 314979 - email: steci@steci.it</p> <p>IL PROGETTISTA (Dott. Ing. Domenico CASTELLI)</p>	<p><b>CONDOTTA PRIMARIA ED UTILIZZAZIONE IDROELETTRICA</b></p> <p style="text-align: center;">IMPIANTO DI ILLUMINAZIONE NORMALE E DI EMERGENZA EDIFICIO CENTRALE OST 2</p>																									
<p>ATTIVITA' SPECIALISTICA</p> <p><b>STUDIO TECNICO Ing. AGOSTINO</b></p> <p>Viale Duca D'acosta n. 53 13011 Borgosesia (VC)</p> <p>tel/fax 0163-22157 E-mail: studioagostino@libero.it</p>	<p style="text-align: center;"><b>PROGETTO DEFINITIVO</b></p> <table border="1" style="width: 100%; border-collapse: collapse;"> <tr> <th>MODIFICHE AGGIORNAMENTI</th> <th>AGGIORNAMENTO N.</th> <th>DATA</th> <th>DISSEGNO</th> <th>APPROVAZIONE</th> </tr> <tr> <td> </td> <td> </td> <td> </td> <td> </td> <td> </td> </tr> </table>	MODIFICHE AGGIORNAMENTI	AGGIORNAMENTO N.	DATA	DISSEGNO	APPROVAZIONE																				
MODIFICHE AGGIORNAMENTI	AGGIORNAMENTO N.	DATA	DISSEGNO	APPROVAZIONE																						