


ALIMENTAZIONE DA GRUPPO DI CONTINUITA'


FTG10(0)M1 5x4 mmq

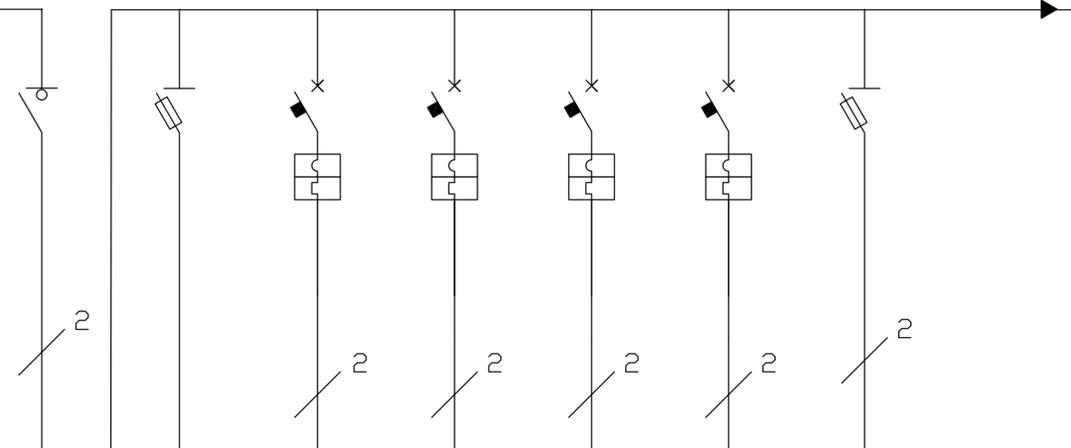

UTENZA	DENOMINAZIONE LINEA	Generale CONTINUITA'	AUSILIARI QUADRI BT	Apparati Antintrusione	Apparecchi Videosorvegl.	CITOFONIA e varie	Alimentazione Apparati	RISERVA
	CODICE LINEA							
	POTENZA (kW)							
	CORR. DI IMPIEGO (A)							
PROTEZ.	TIPO \ MARCA	MG	MG STI	MG NG125N	MG NG125N	MG NG125N	MG NG125N	MG STI
	N° POLI	4	2	2	2	2	2	2
	CORR. NOMINALE (A)	50	20	16	16	10	16	20
	TAR. DIFFERENZIALE (mA)							
	POT. DI INTERRUZIONE (kA)			25	25	25	25	
C.A.V.	LUNGHEZZA (m)							
	TIPO DI POSA			Canale / Tubazione	Canale / Tubazione	Canale / Tubazione	Canale / Tubazione	
	SEZIONE CAVO (mmq)		2,5	3x2,5	3x2,5	2x2,5	3x2,5	
	TIPO CAVO			FTG10(0)M1	FTG10(0)M1	FTG10(0)M1	FTG10(0)M1	

QUADRO GRUPPO DI CONT. RAVASANELLA

Pag. 1/2

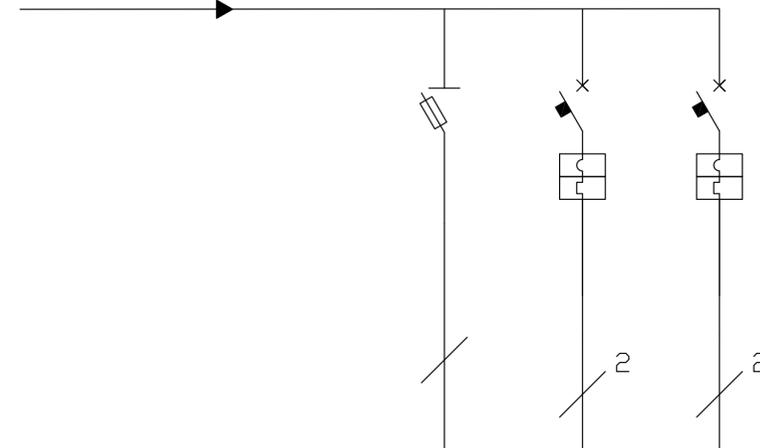

UTENZA	DENOMINAZIONE LINEA	RISERVA	RISERVA	RISERVA
	CODICE LINEA			
	POTENZA (kW)			
	CORR. DI IMPIEGO (A)			
PROTEZ.	TIPO \ MARCA	MG STI	MG NG125N	MG NG125N
	N° POLI	2	2	2
	CORR. NOMINALE (A)	20	10	10
	TAR. DIFFERENZIALE (mA)			
	POT. DI INTERRUZIONE (kA)		25	25
C.A.V.	LUNGHEZZA (m)			
	TIPO DI POSA			
	SEZIONE CAVO (mmq)			
	TIPO CAVO			

QUADRO GRUPPO DI CONT. RAVASANELLA

Pag. 2/2

CONSORZIO DI BONIFICA DELLA  
BARAGGIA BIELLESE E VERCELLESE

RIFACIMENTO INVASO SUL TORRENTE SESSERA IN SOSTITUZIONE DELL'ESISTENTE PER IL SUPERAMENTO DELLE CRISI IDRICHE RICORRENTI, IL MIGLIORAMENTO DELL'EFFICIENZA IDRICA DEGLI INVASI ESISTENTI SUI TORRENTI RAVASANELLA ED OSTOLA, LA VALORIZZAZIONE AMBIENTALE DEL COMPRESORIO

DATA

APRILE 2010

AGGIORNAMENTO

-

TAVOLA N.

DC84

SCALA DISEGNO

---

PRATICA N 101310

ARCH. N 18 80

FILE : 101310-DC084

ATTIVITA' DI PROGETTAZIONE:



IL PROGETTISTA  
(Dott. Ing. Domenico CASTELLI)

ABILITAZIONE PROFESSIONALISTICA

STUDIO TECNICO Ing. AGOSTINO  
Viale Duca D'aosta n. 53  
13011 Borgosesia (VC)  
tel/fax 0163-22157 E-mail: studioagostino@libero.it

CONDOTTA PRIMARIA ED UTILIZZAZIONE IDROELETTRICA

SCHEMI ELETTRICI EDIFICIO DI  
SEZIONAMENTO RAVASANELLA  
ALIMENTAZIONI UTENZE  
DA GRUPPO DI CONTINUITA'

PROGETTO DEFINITIVO

MODIFICHE AGGIORNAMENTI	AGGIORNAMENTO N.			
	DATA			
CONTROLLO	FIRMA	DISEGNATORE	CONTROLLO	APPROVAZIONE
		F.C.	M.P.	D.C.