

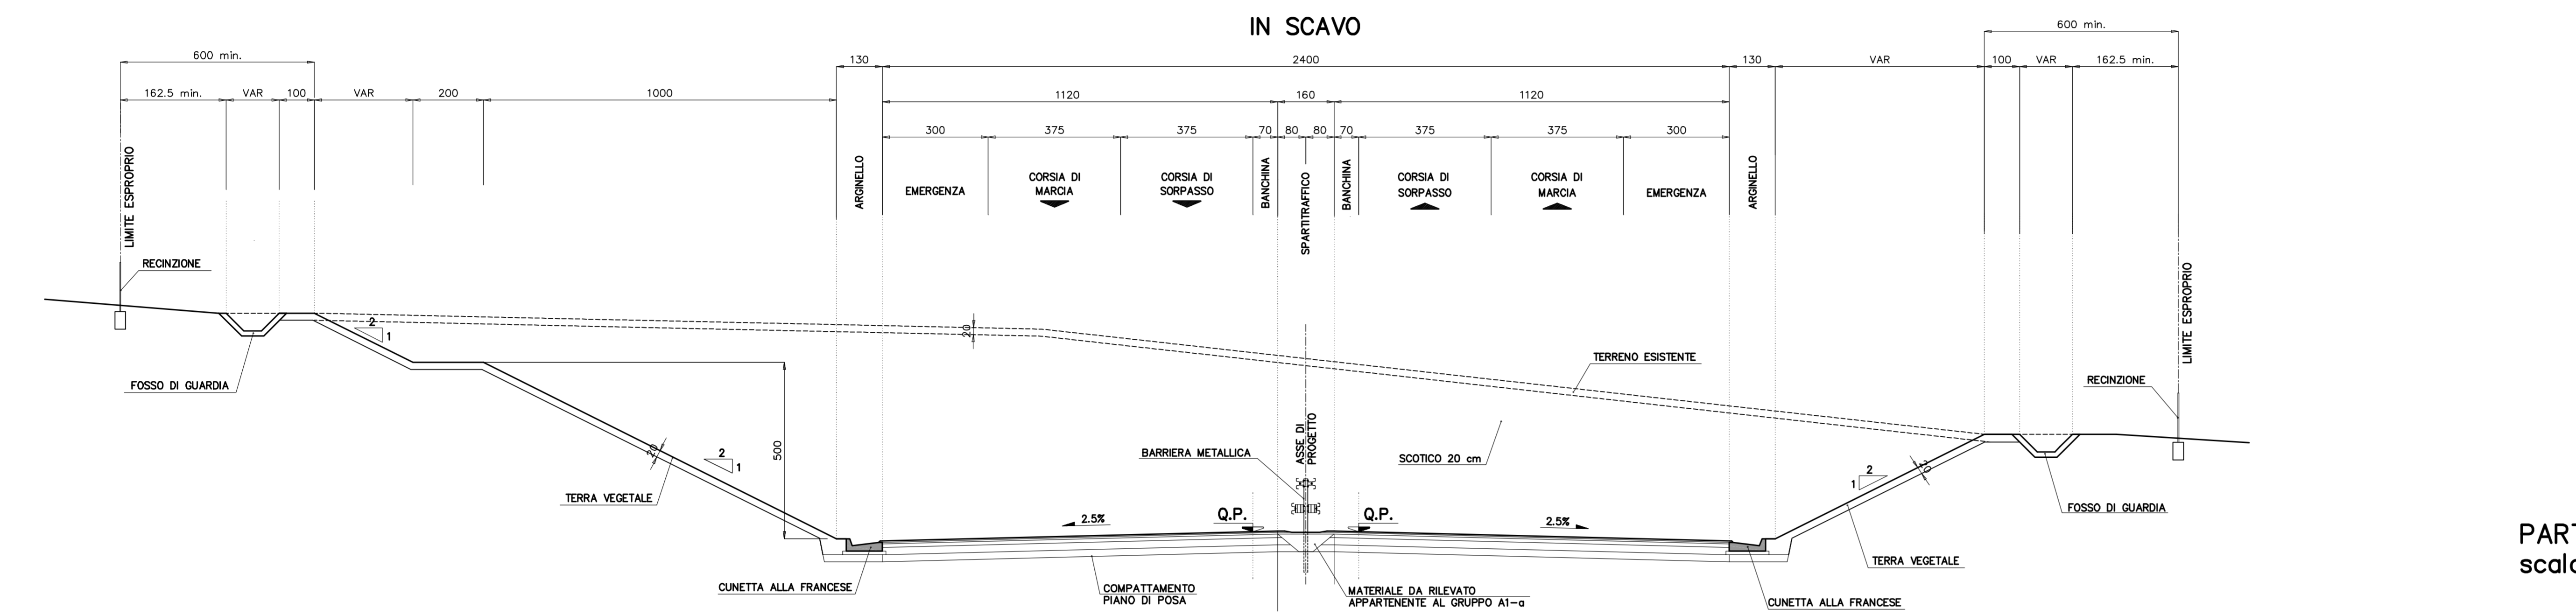



SEZIONI TIPO IN RETTIFILLO "CAT. A" AUTOSTRADE - scala 1:100

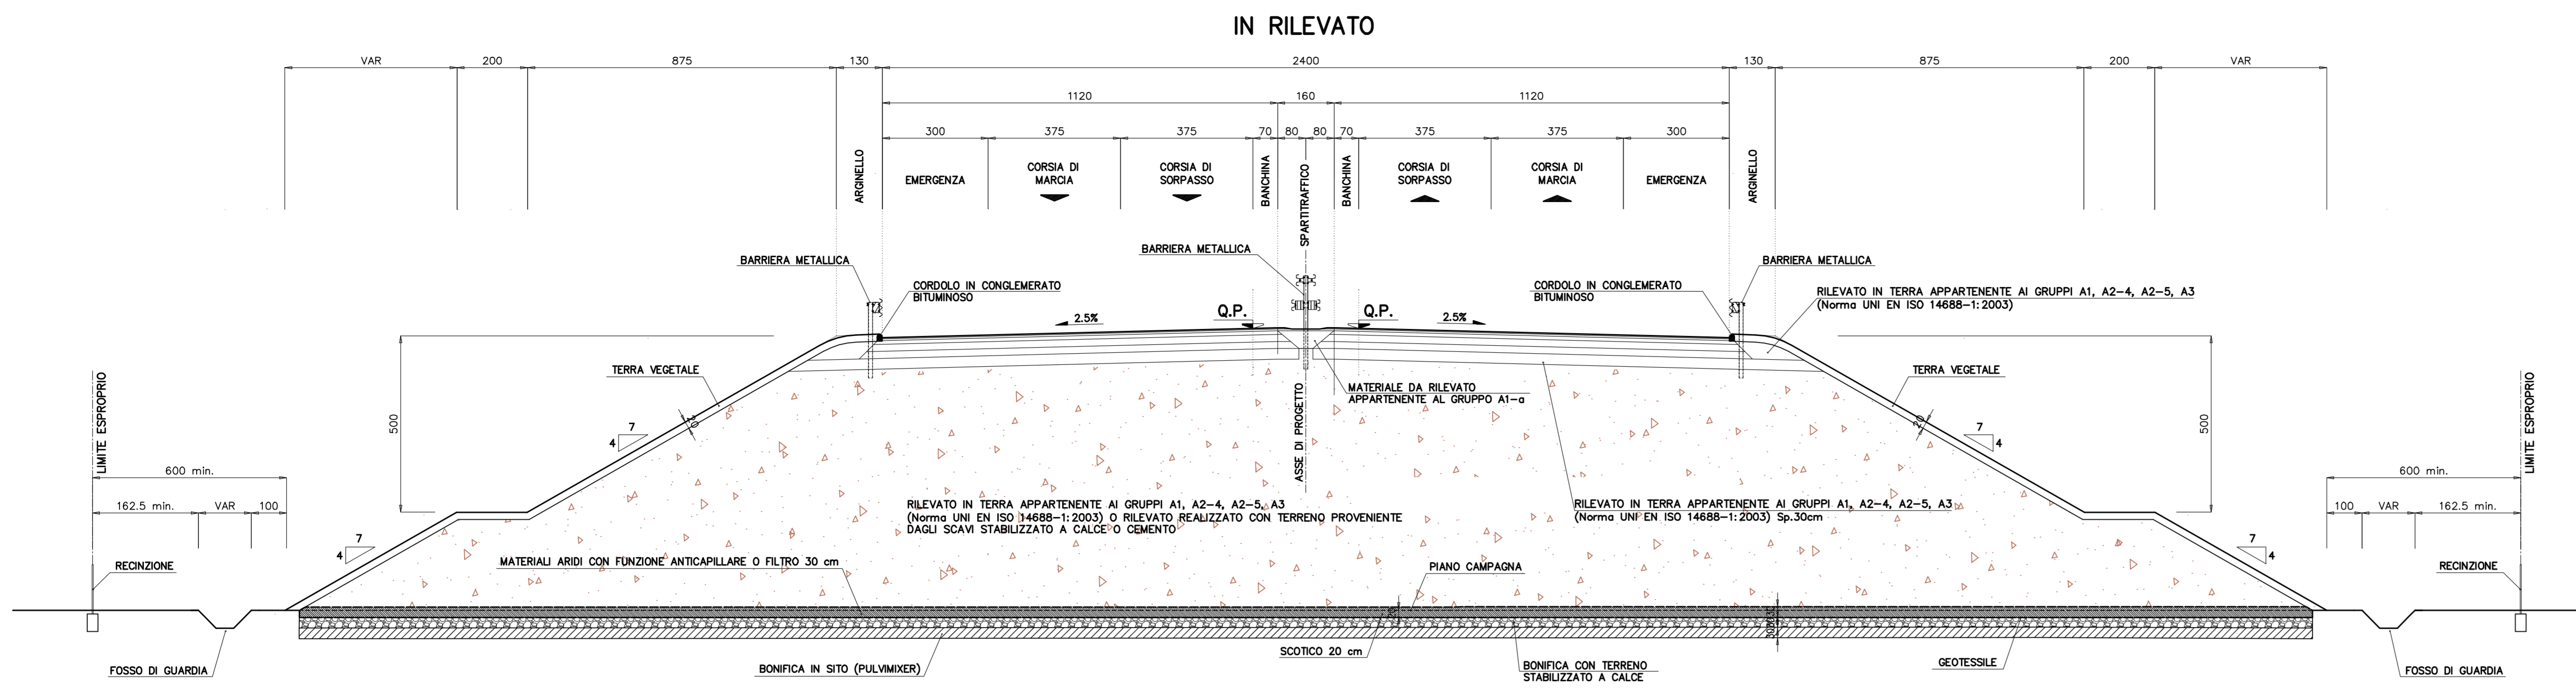


PARTICOLARE PAVIMENTAZIONE
scala 1:20

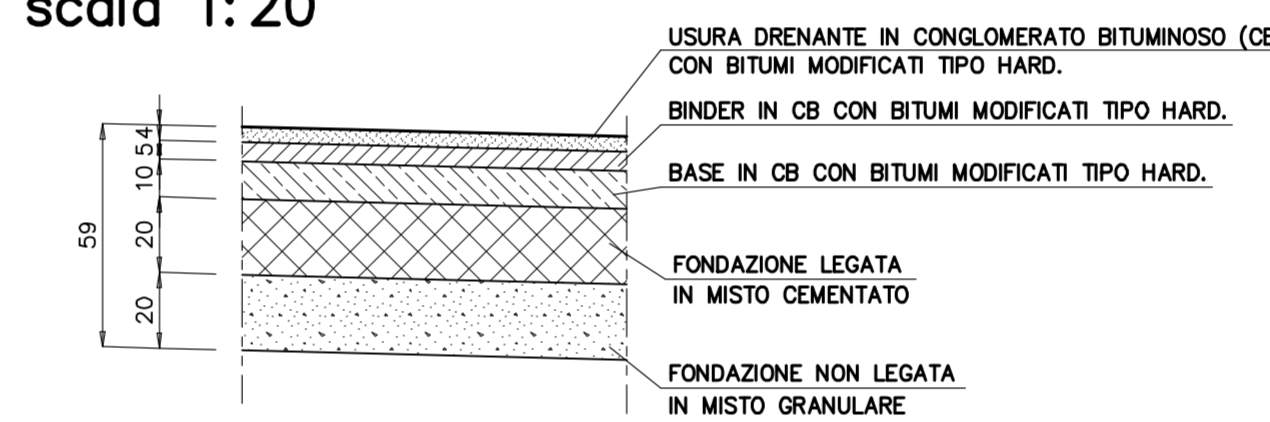

SEZIONI TIPO IN CURVA "CAT. A" AUTOSTRADE - scala 1:100

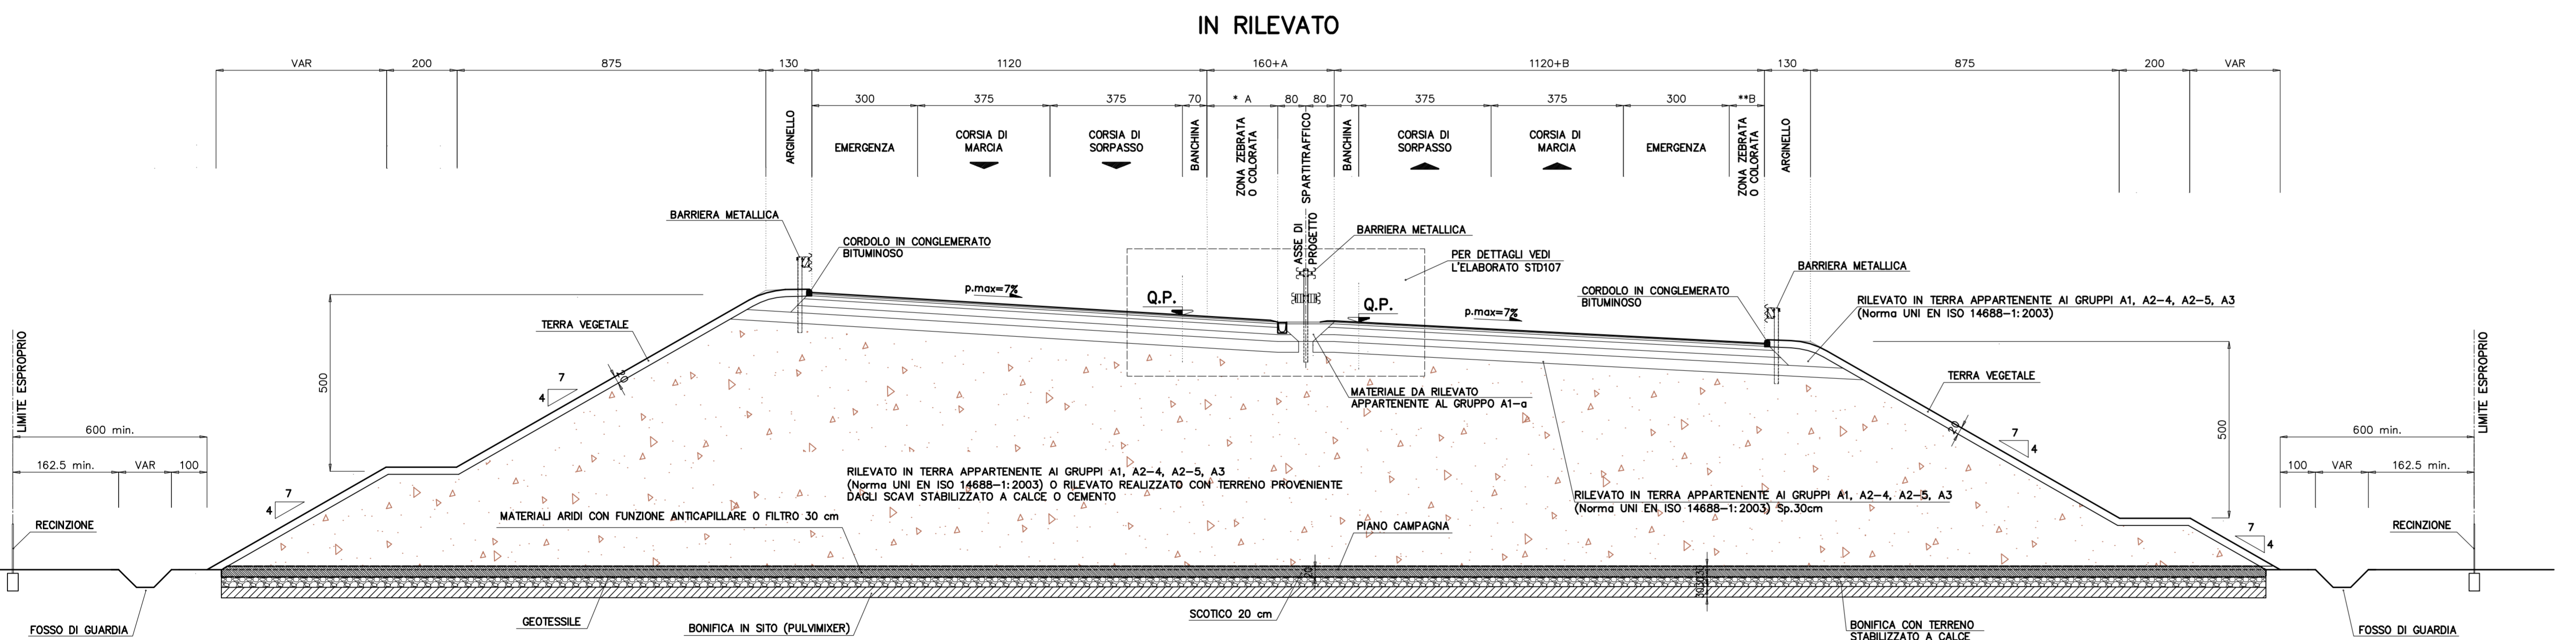

* A = allargamento per visibilità dello spartitraffico in curva ax
** B = allargamento per visibilità del margine esterno in curva dx

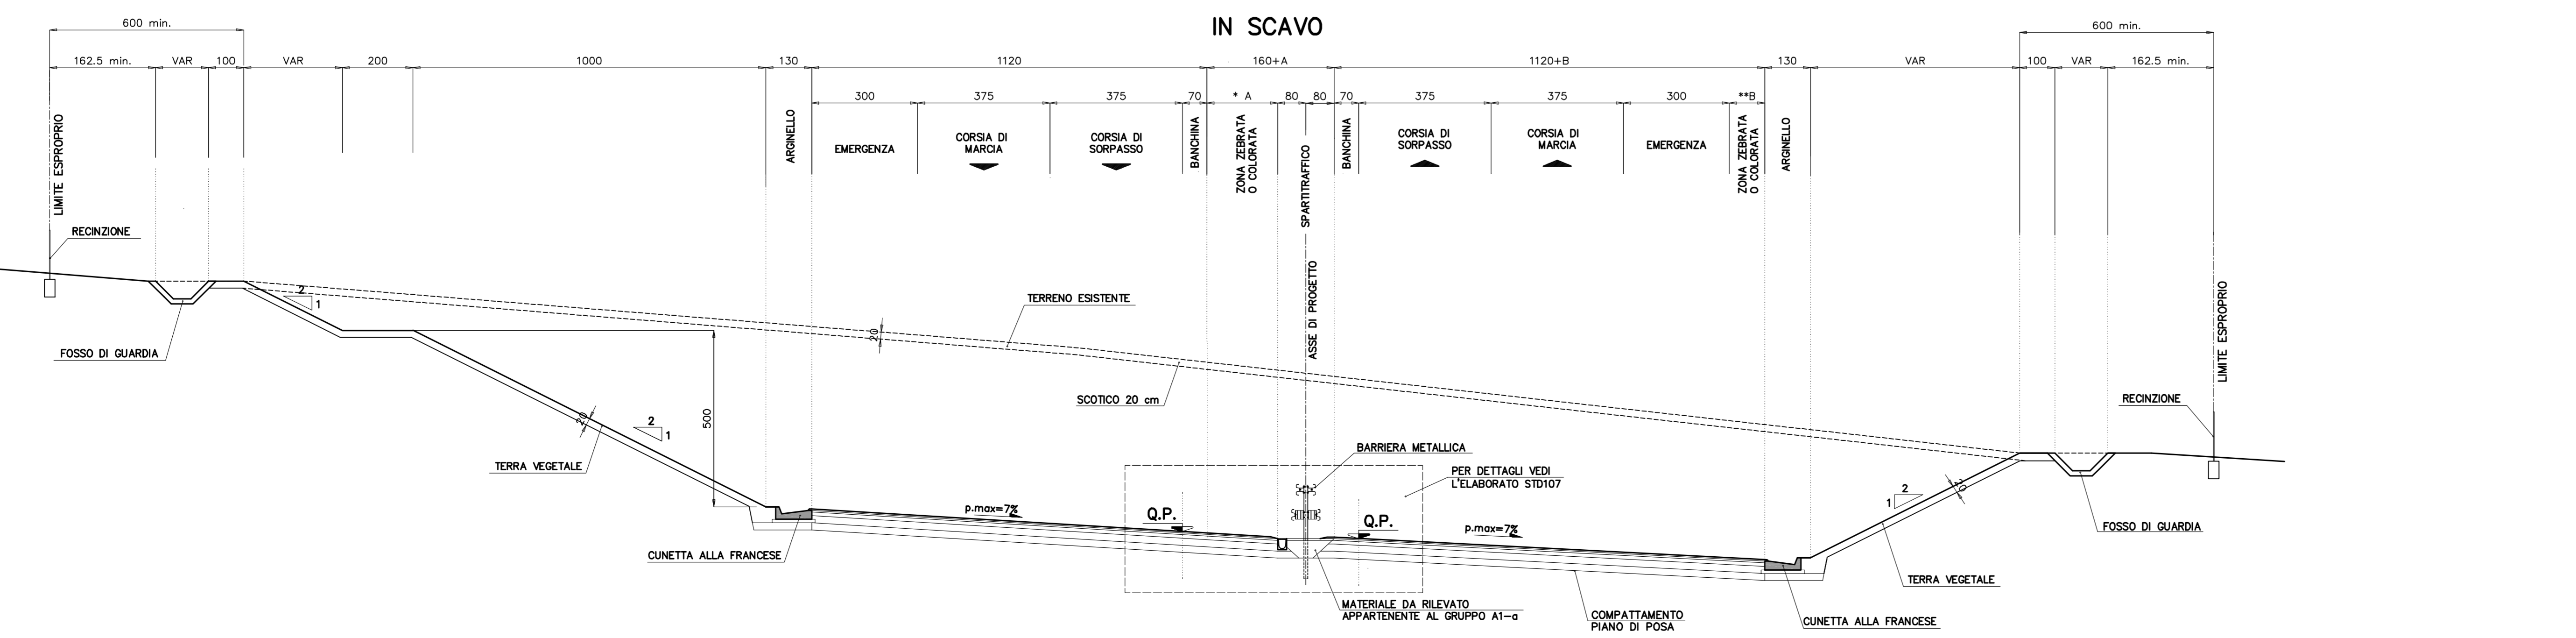

NOTA BENE

- PER PARTICOLARI COSTRUTTIVI DEL SISTEMA DI DRENAGGIO PIATTAFORMA E BARRIERE DI SICUREZZA VEDERE ELABORATI SPECIFICI DI PROGETTO.
- LE SEZIONI TIPOLOGICHE RAPPRESENTATE SONO ESCLUSIVAMENTE QUELLE CARATTERISTICHE E NON ESAURISCONO TUTTE LE SITUAZIONI IN PROGETTO.
- LA RAPPRESENTAZIONE DELLA GRADONATURA E' PURAMENTE INDICATIVA.
- PER L'UTILIZZO DI TERRE APPARTENENTI AI GRUPPI A2-6 A2-7, SI FA RIFERIMENTO A QUANTO SPECIFICATO NELLE N.T.A.
- PER LE SPECIFICHE SUI PIANI DI POSA VEDI L'ELABORATO APExxx.

SAT Società Autostrada Tirrenica p.A.
GRUPPO AUTOSTRADE PER L'ITALIA S.p.A.

AUTOSTRADA (A12) : ROSIGNANO - CIVITAVECCHIA
LOTTO 4

TRATTO: GROSSETO SUD - FONTEBLANDA
PROGETTO DEFINITIVO

INFRASTRUTTURA STRATEGICA DI PREMINENTE INTERESSE NAZIONALE

AU-CORPO AUTOSTRADALE		PARTE STRADALE	
Elaborati Tipologici		Sezioni tipo autostrada	
Variante in rettilineo e curva			
IL PROGETTISTA SPECIALISTICO Ing. Gianluca Spinazzolo Ord. Ingg. Milano N. 20798 RESPONSABILE LAVORO STD	IL RESPONSABILE INTERAZIONE PROIEZIONE SPECIALIZZAZIONE Ing. Alessandro Ariè Ord. Ingg. Milano N. 20915 CAPO PROGETTO	IL DIRETTORE TECNICO Ing. Massimiliano Giacobbi Ord. Ingg. Milano N. 20746	
WBS	REFERIMENTO ELABORATO	DATA	REVISIONE
---	codice contratto kmq: unit: progetto Rev.	MAGGIO 2016	01 - STD
-	12121410 - STD0100	SCALE:	1:100
spea ENGINEERING	COORDINATORE GENERALE INIZIATIVA SAT Ing. Massimiliano Giacobbi Ord. Ingg. Milano N. 20746 CAPO COMMISSA	COORDINATORE GENERALE A CURA DI ELABORAZIONE PROIEZIONE A CURA DI	IL RESPONSABILE STD
CONSULENZA A CURA DI	VISTO DEL COMMITTENTE		VISTO DEL CONCESSIONARIO
	SAT		SAT