



SEZIONE CARATTERISTICA ALLA PROGR. 0+400.00

scala 1:100

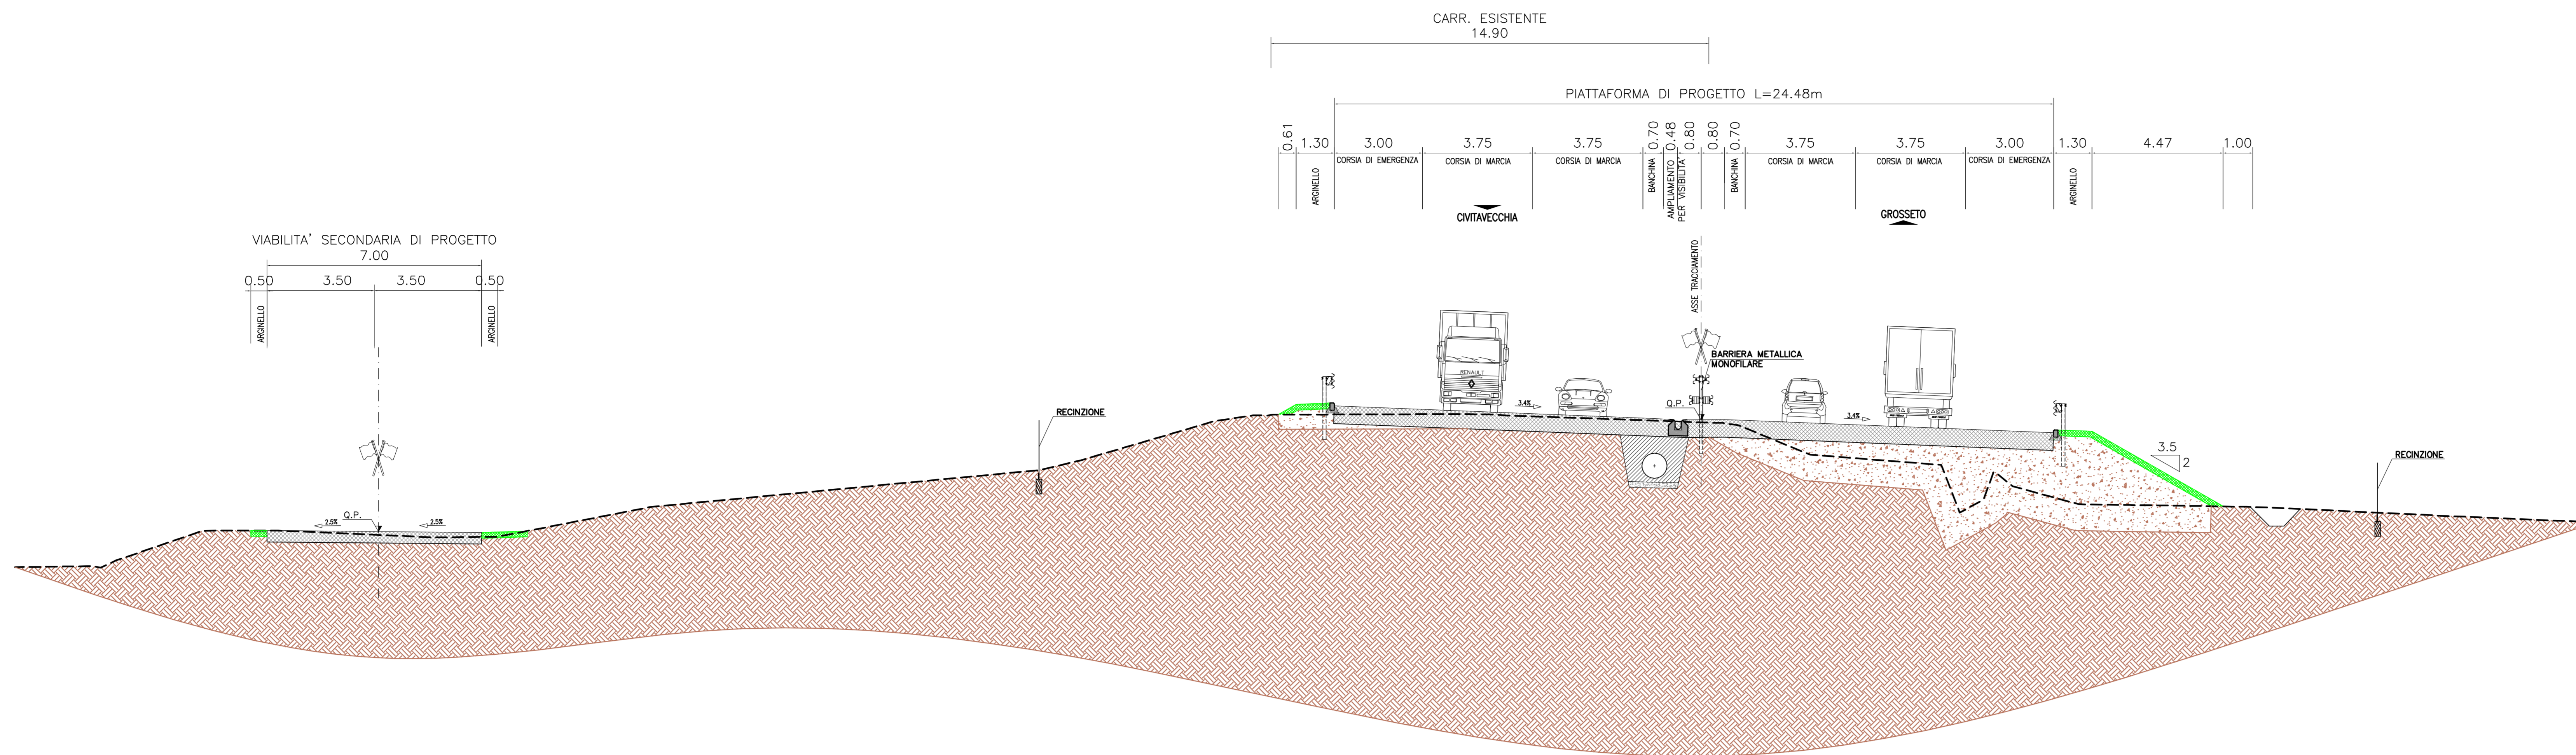


SEZIONE CARATTERISTICA ALLA PROGR. 1+400.00

scala 1:100

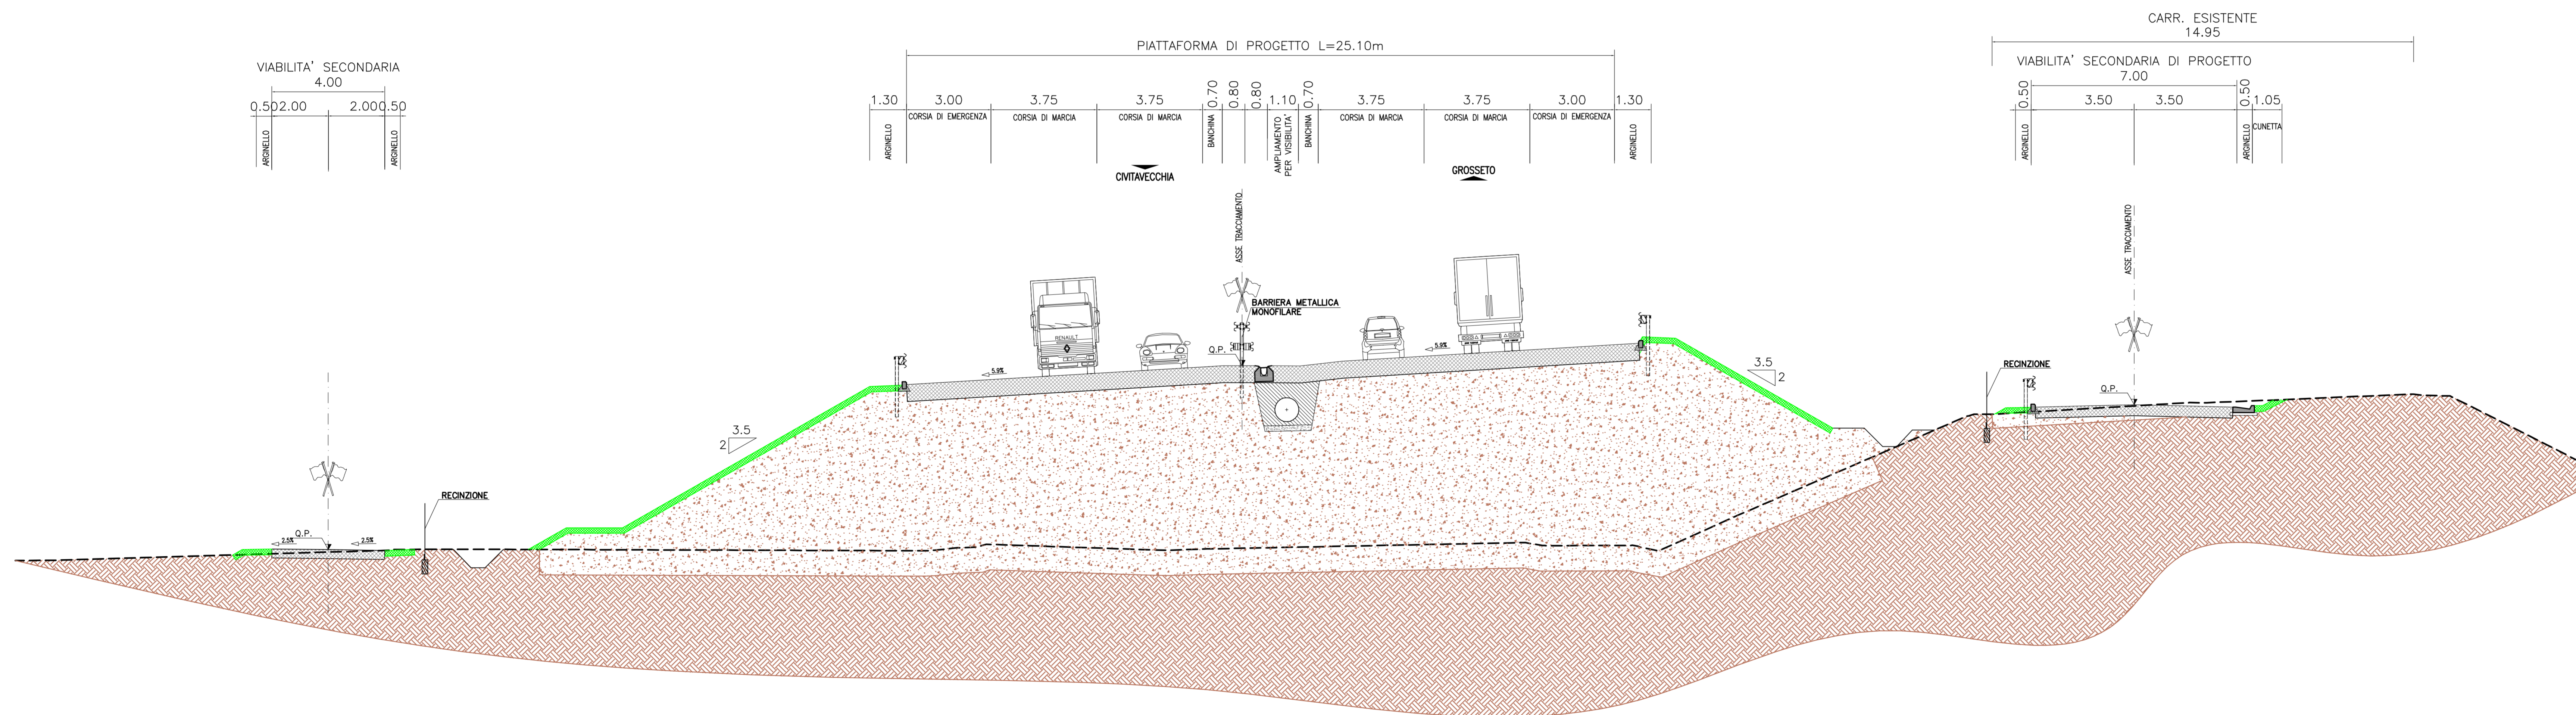

SEZIONE CARATTERISTICA ALLA PROGR. 2+242.94

scala 1:100

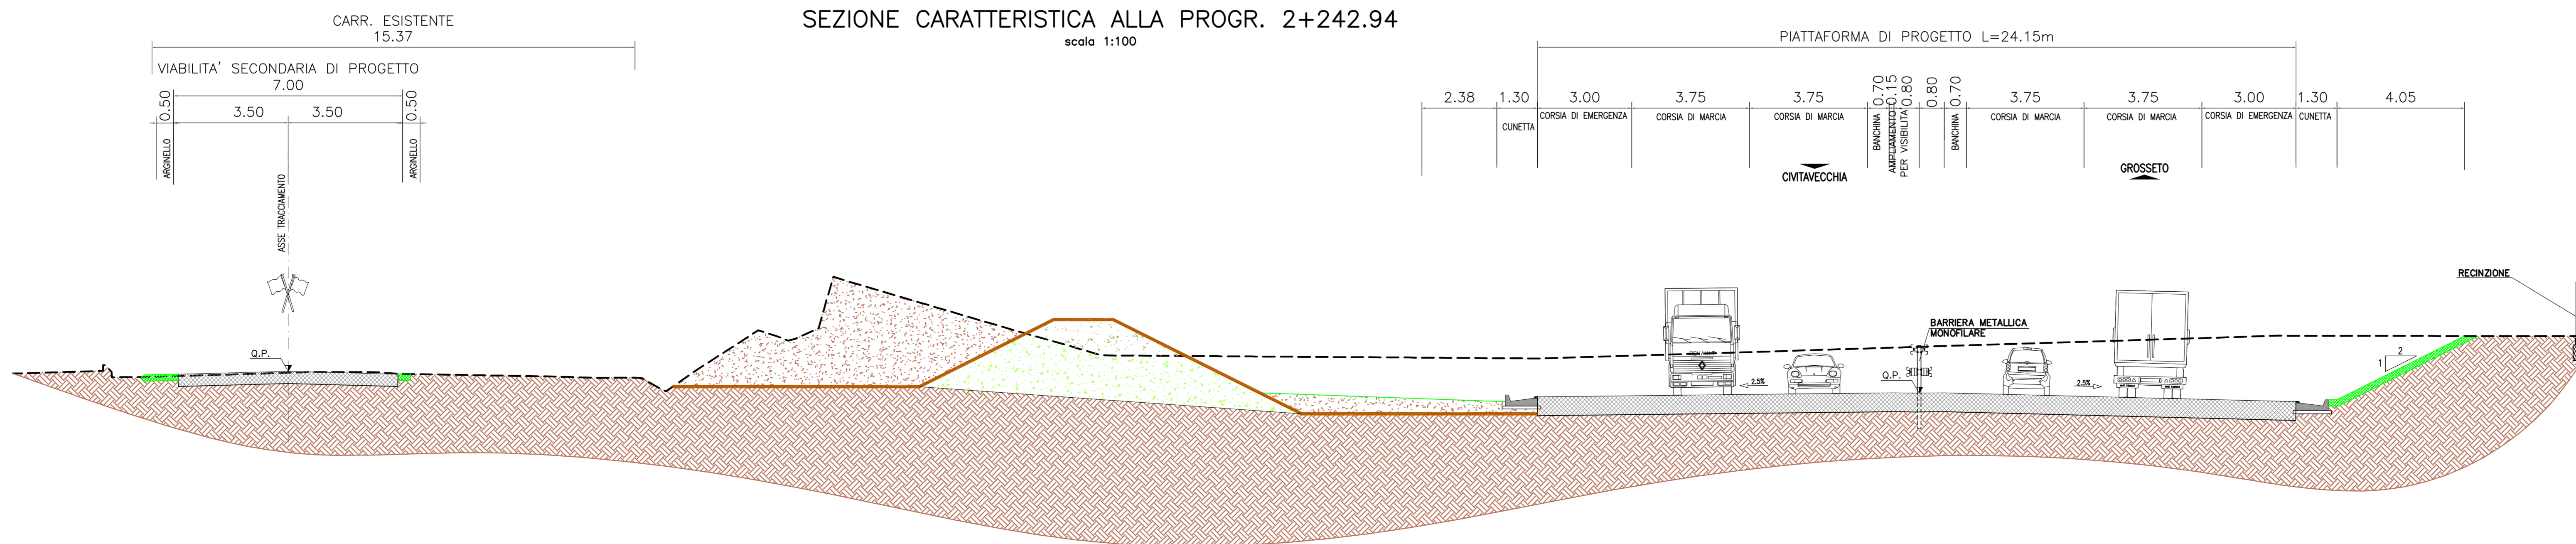

Società Autostrada Tirrenica p.A.  
GRUPPO AUTOSTRADALE PER L'ITALIA S.p.A.

AUTOSTRADA (A12) : ROSIGNANO – CIVITAVECCHIA  
LOTTO 4

TRATTO: GROSSETO SUD – FONTEBLANDA  
**PROGETTO DEFINITIVO**

INFRASTRUTTURA STRATEGICA DI PREMINENTE INTERESSE NAZIONALE

AU-CORPO AUTOSTRADALE  
PARTE STRADALE

SEZIONI CARATTERISTICHE  
1/5

<b>IL PROGETTISTA SPECIALISTICO</b> Ing. Gianluca Spinazzola Ord. Ingg. Milano N. 26796 RESPONSABILE LAVORO STD	<b>IL RESPONSABILE INTERPRETAZIONE PROIEZIONE SPECIALISTICO</b> Ing. Alessandro Ariani Ord. Ingg. Milano N. 20746 CAPO PROGETTO	<b>IL DIRETTORE TECNICO</b> Ing. Massimiliano Giacobbi Ord. Ingg. Milano N. 20746
--	--	---

WBS	DIRETTORE	REFERIMENTO ELABORATO	FILE	DATA	REVISIONE
12121410	STD	500	1	MAGGIO 2016	01

<b>COORDINATORE GENERALE INIZIATIVA SAT</b> Ing. Massimiliano Giacobbi Ord. Ingg. Milano N. 20746	<b>COORDINATORE GENERALE A CURA DI</b> CAPO COMMESSA	<b>COORDINATORE GENERALE A CURA DI</b> CAPO COMMESSA
---	---	---

<b>CONFERMA A CURA DI</b> CAPO COMMISSA	<b>IL RESPONSABILE</b> CAPO	<b>VISTO DEL COMMITENTE</b> SAT	<b>VISTO DEL CONCESSIONARIO</b> SAT
--	--------------------------------	------------------------------------	--

