




SEZIONE CARATTERISTICA ALLA PROGR. 6+155.35
scala 1:100

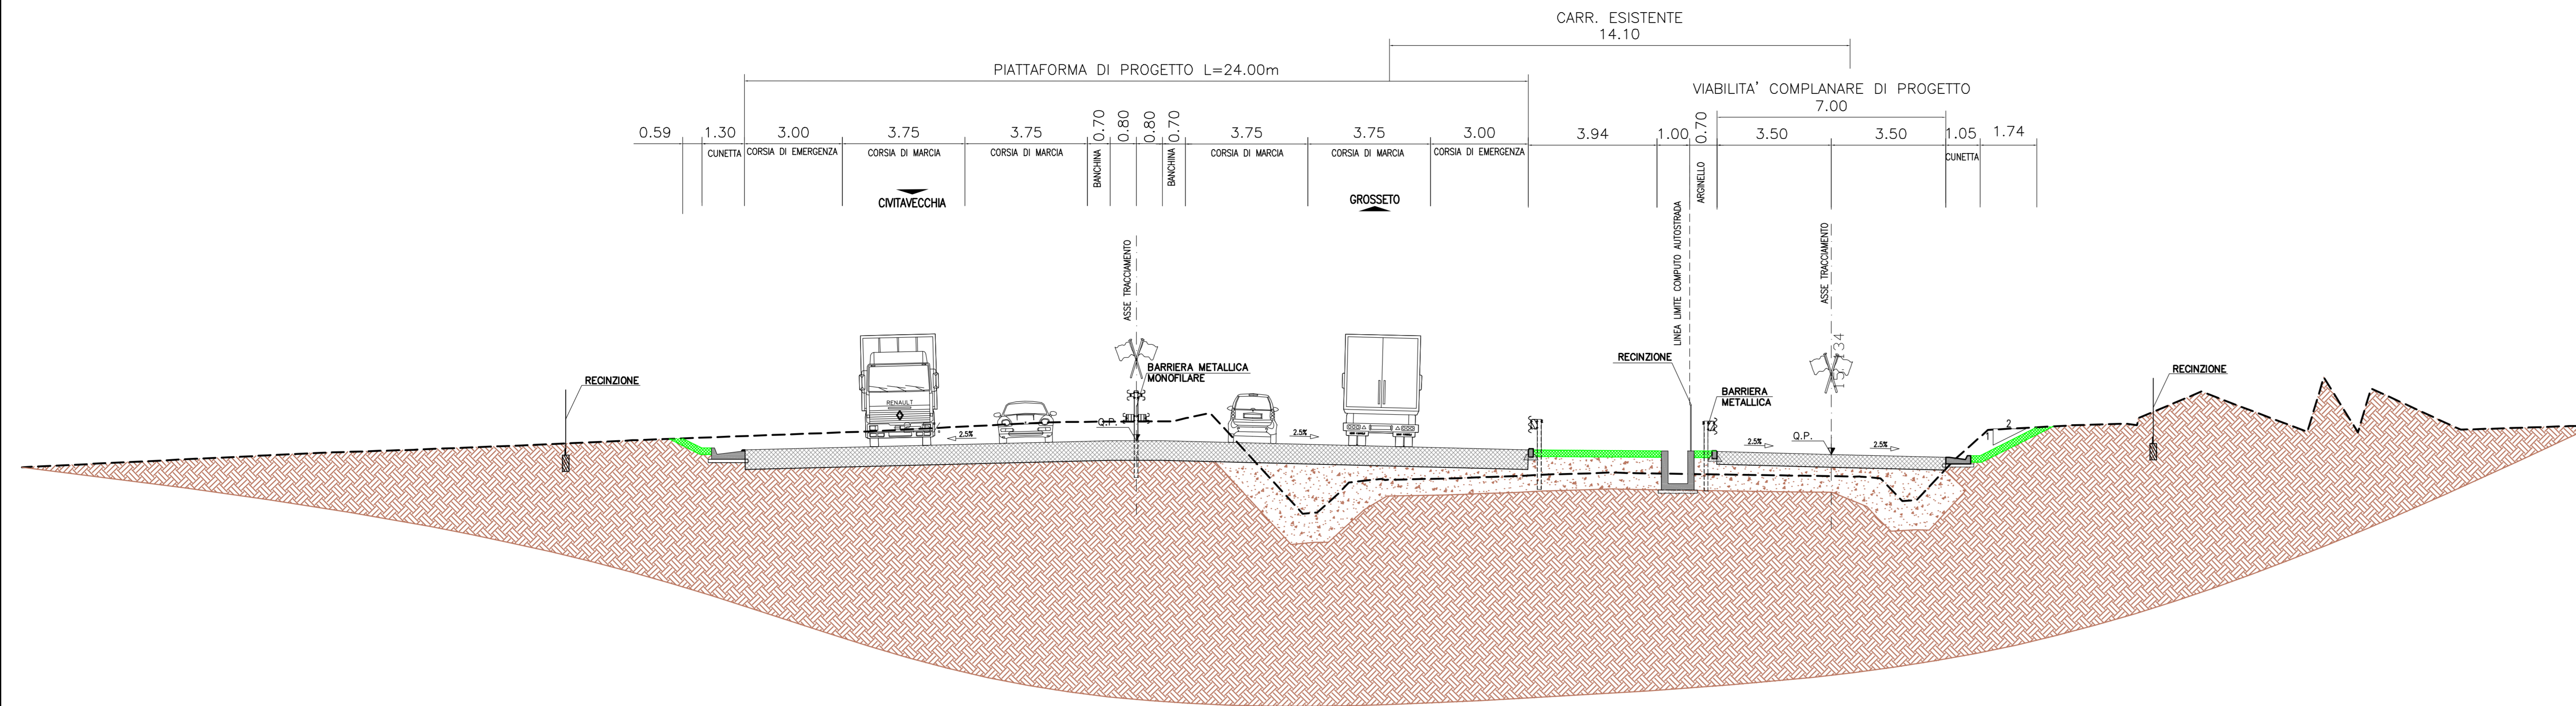

SEZIONE CARATTERISTICA ALLA PROGR. 7+239.90
scala 1:100

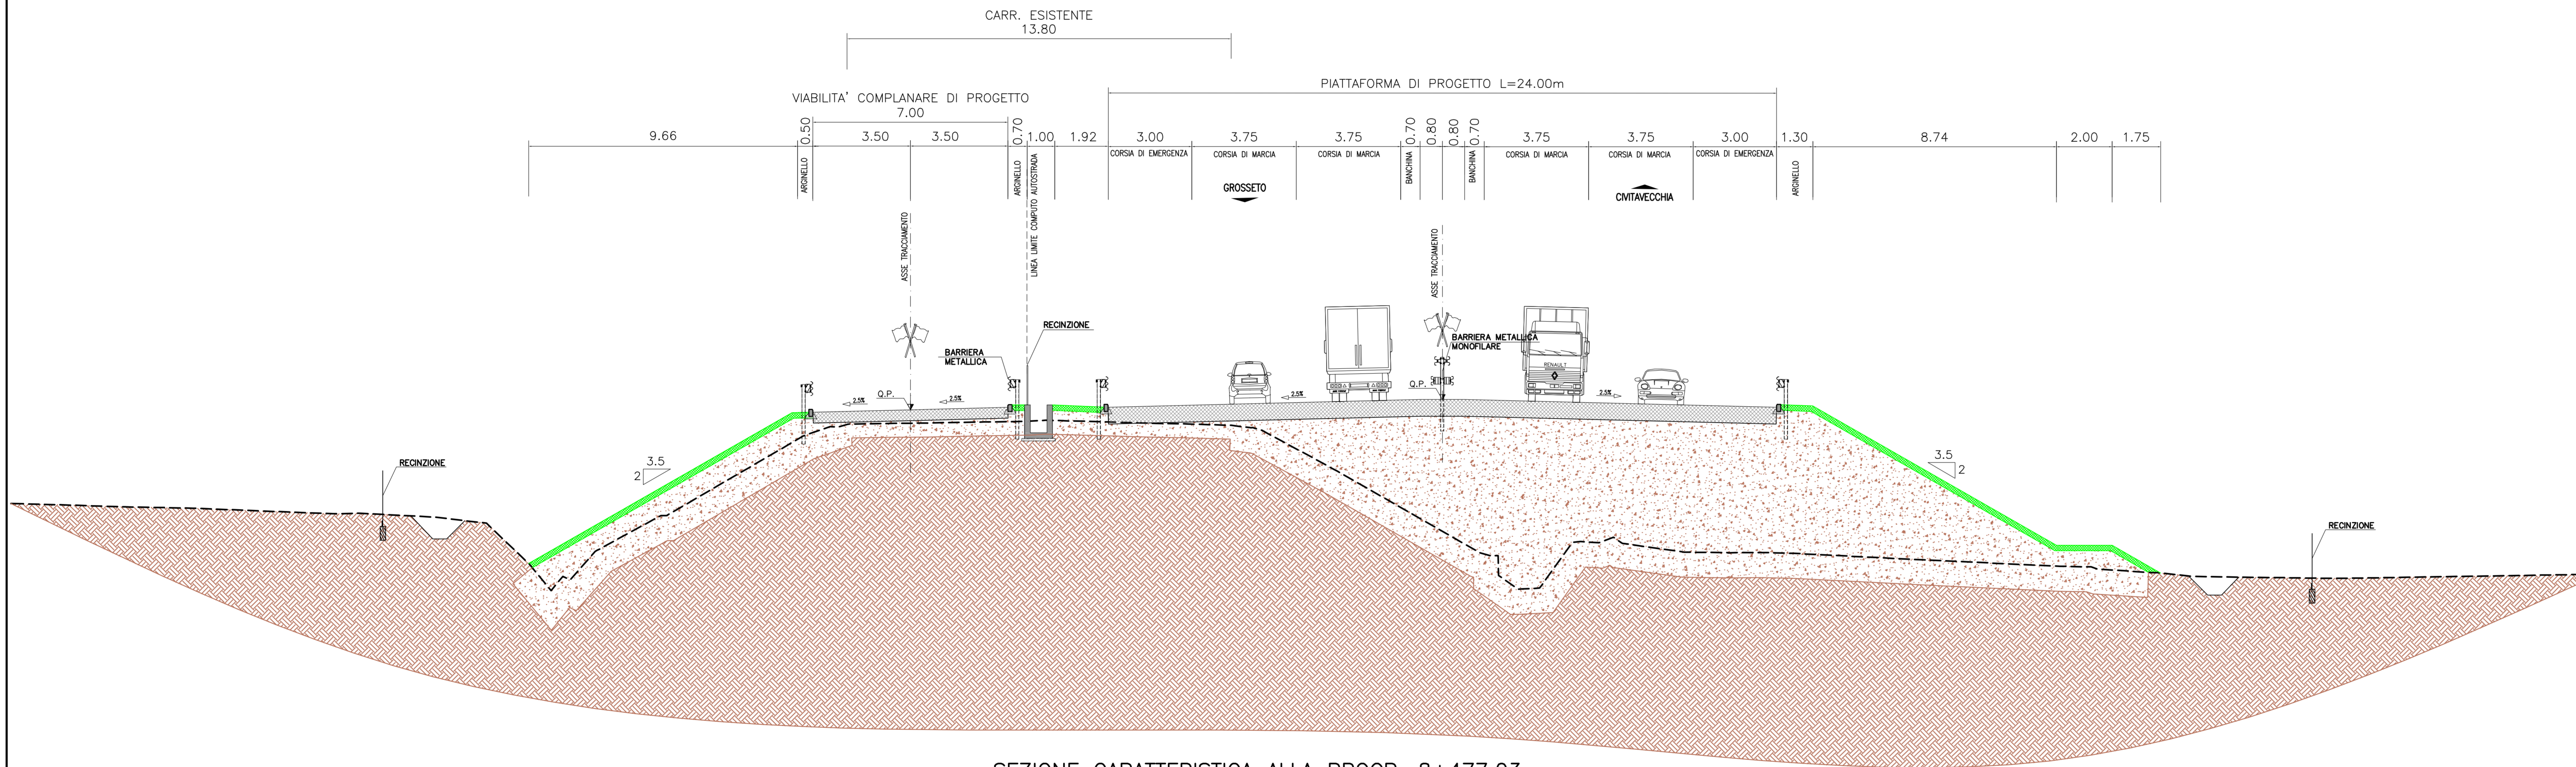

SEZIONE CARATTERISTICA ALLA PROGR. 8+477.03
scala 1:100

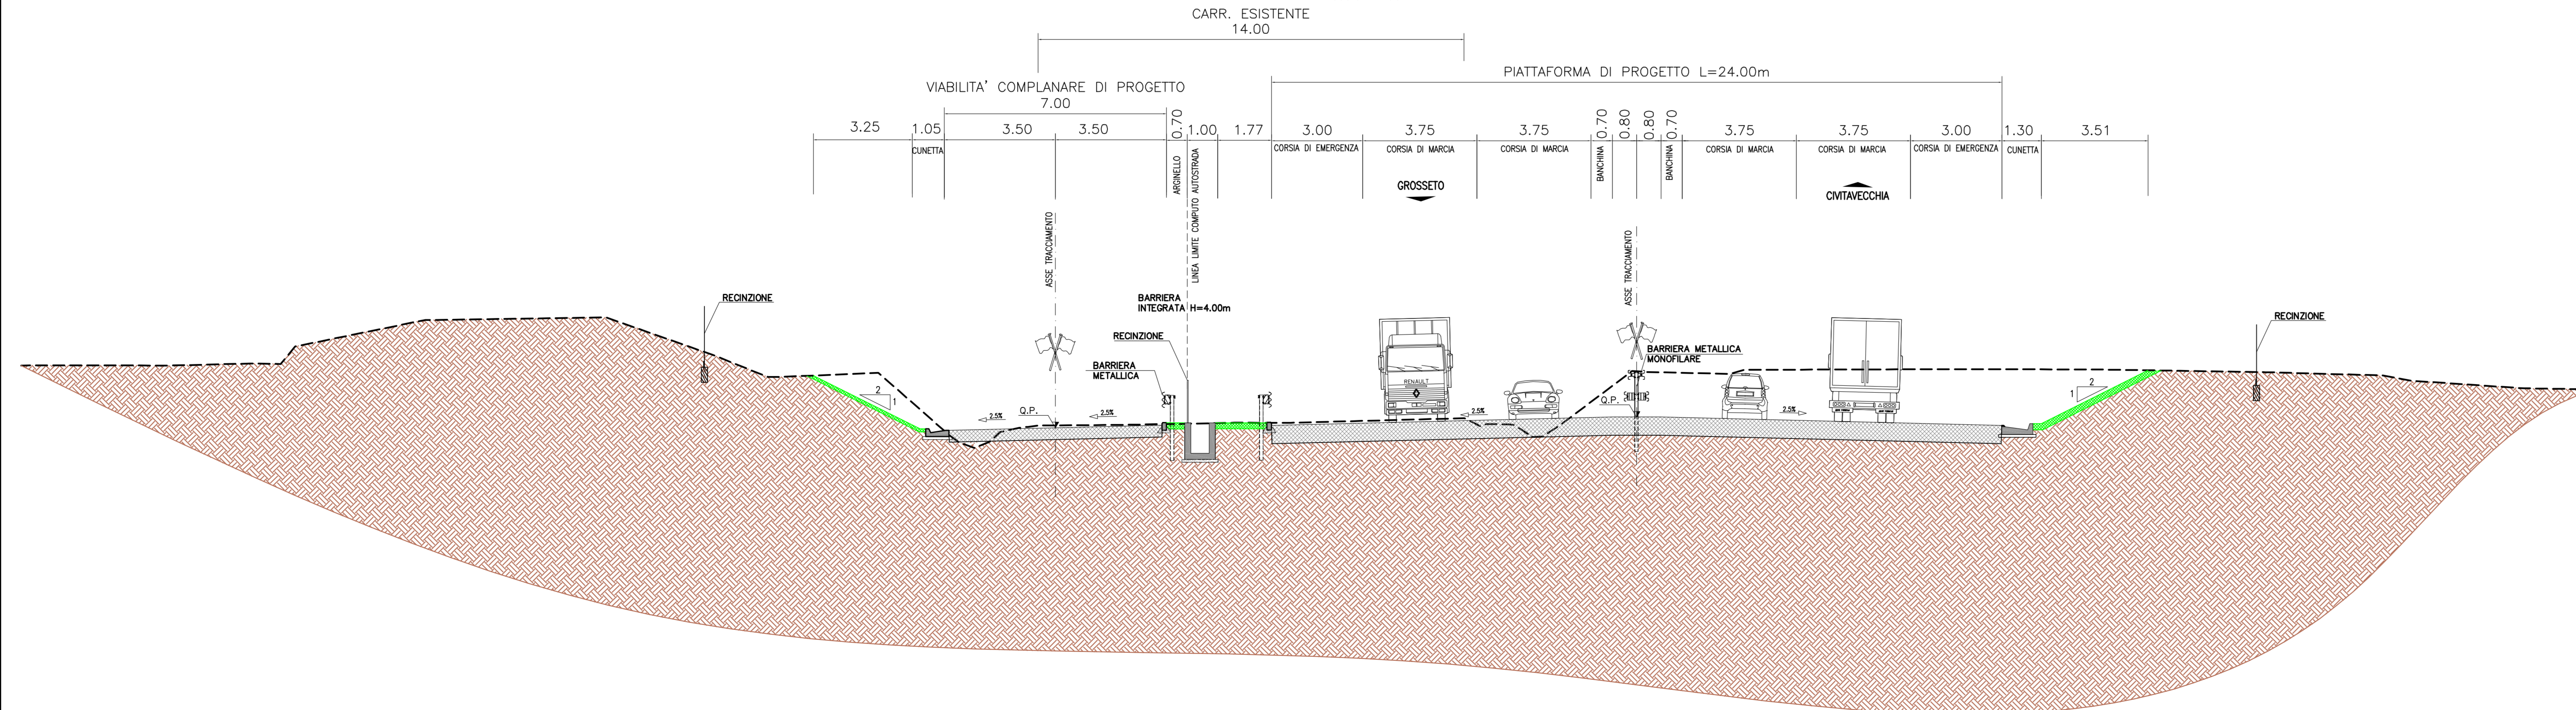

Società Autostrada Tirrenica p.A.
GRUPPO AUTOSTRADALE PER L'ITALIA S.p.A.

AUTOSTRADA (A12) : ROSIGNANO – CIVITAVECCHIA
LOTTO 4

TRATTO: GROSSETO SUD – FONTEBLANDA
PROGETTO DEFINITIVO

INFRASTRUTTURA STRATEGICA DI PREMINENTE INTERESSE NAZIONALE

AU-CORPO AUTOSTRADALE
PARTE STRADALE

SEZIONI CARATTERISTICHE
3/5

IL PROGETTISTA SPECIALISTICO Ing. Gianluca Spinozzolo Ord. Ingg. Milano N. 26796 RESPONSABILE LIFTED STUDIO	IL RESPONSABILE INTEROPERAZIONE PROIEZIONE SPECIALISTICO Ing. Alessandro Ari Ord. Ingg. Milano N. 25815 CAPO PROGETTO	IL DIRETTORE TECNICO Ing. Massimiliano Giacobbi Ord. Ingg. Milano N. 20746
---	---	---

WBS	REFERIMENTO	ELABORAZIONE	FILE	DATA	REVISIONE
---	codice contratto	km/mq	unità	n. progettazione	Rev.
-	12 12 14 10	---	STD	502-1	1

spea ENGINEERING	COORDINATORE GENERALE INIZIATIVA SAT Ing. Massimiliano Giacobbi Ord. Ingg. Milano N. 20746 CAPO COMMISSA	COORDINATORE GENERALE A CURA DI ELABORAZIONE PROIEZIONE A CURA DI
----------------------------	--	---

COMITATO A CURA DI Atlantia	IL RESPONSABILE CIVILE	IL RESPONSABILE STRUTTURALE
---------------------------------------	-------------------------------	------------------------------------

MINISTERO DELLE INFRASTRUTTURE E DEI TRASPORTI
DIREZIONE REGIONALE DEL TERRITORIO, DELL'AMBIENTE E DEL PAESAGGIO