



SEZIONE CARATTERISTICA ALLA PROGR. 9+863.48

scala 1:100

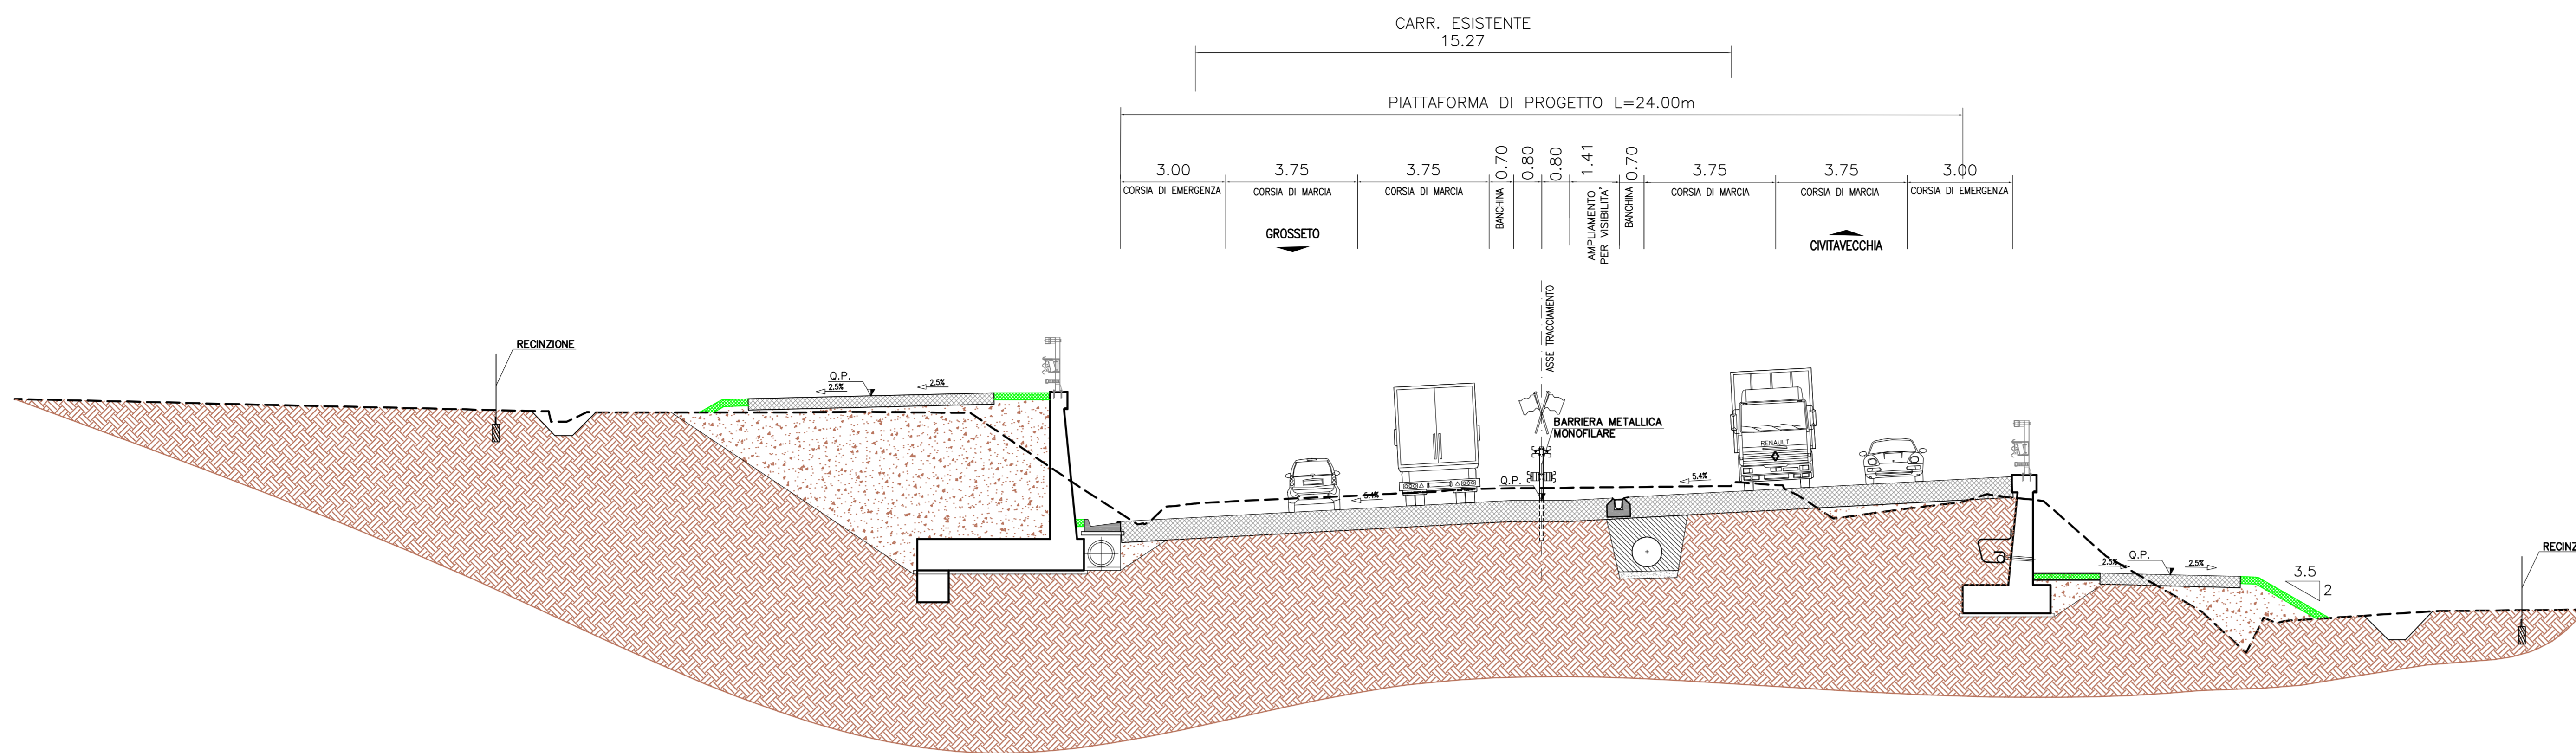


SEZIONE CARATTERISTICA ALLA PROGR. 10+810.03

scala 1:100

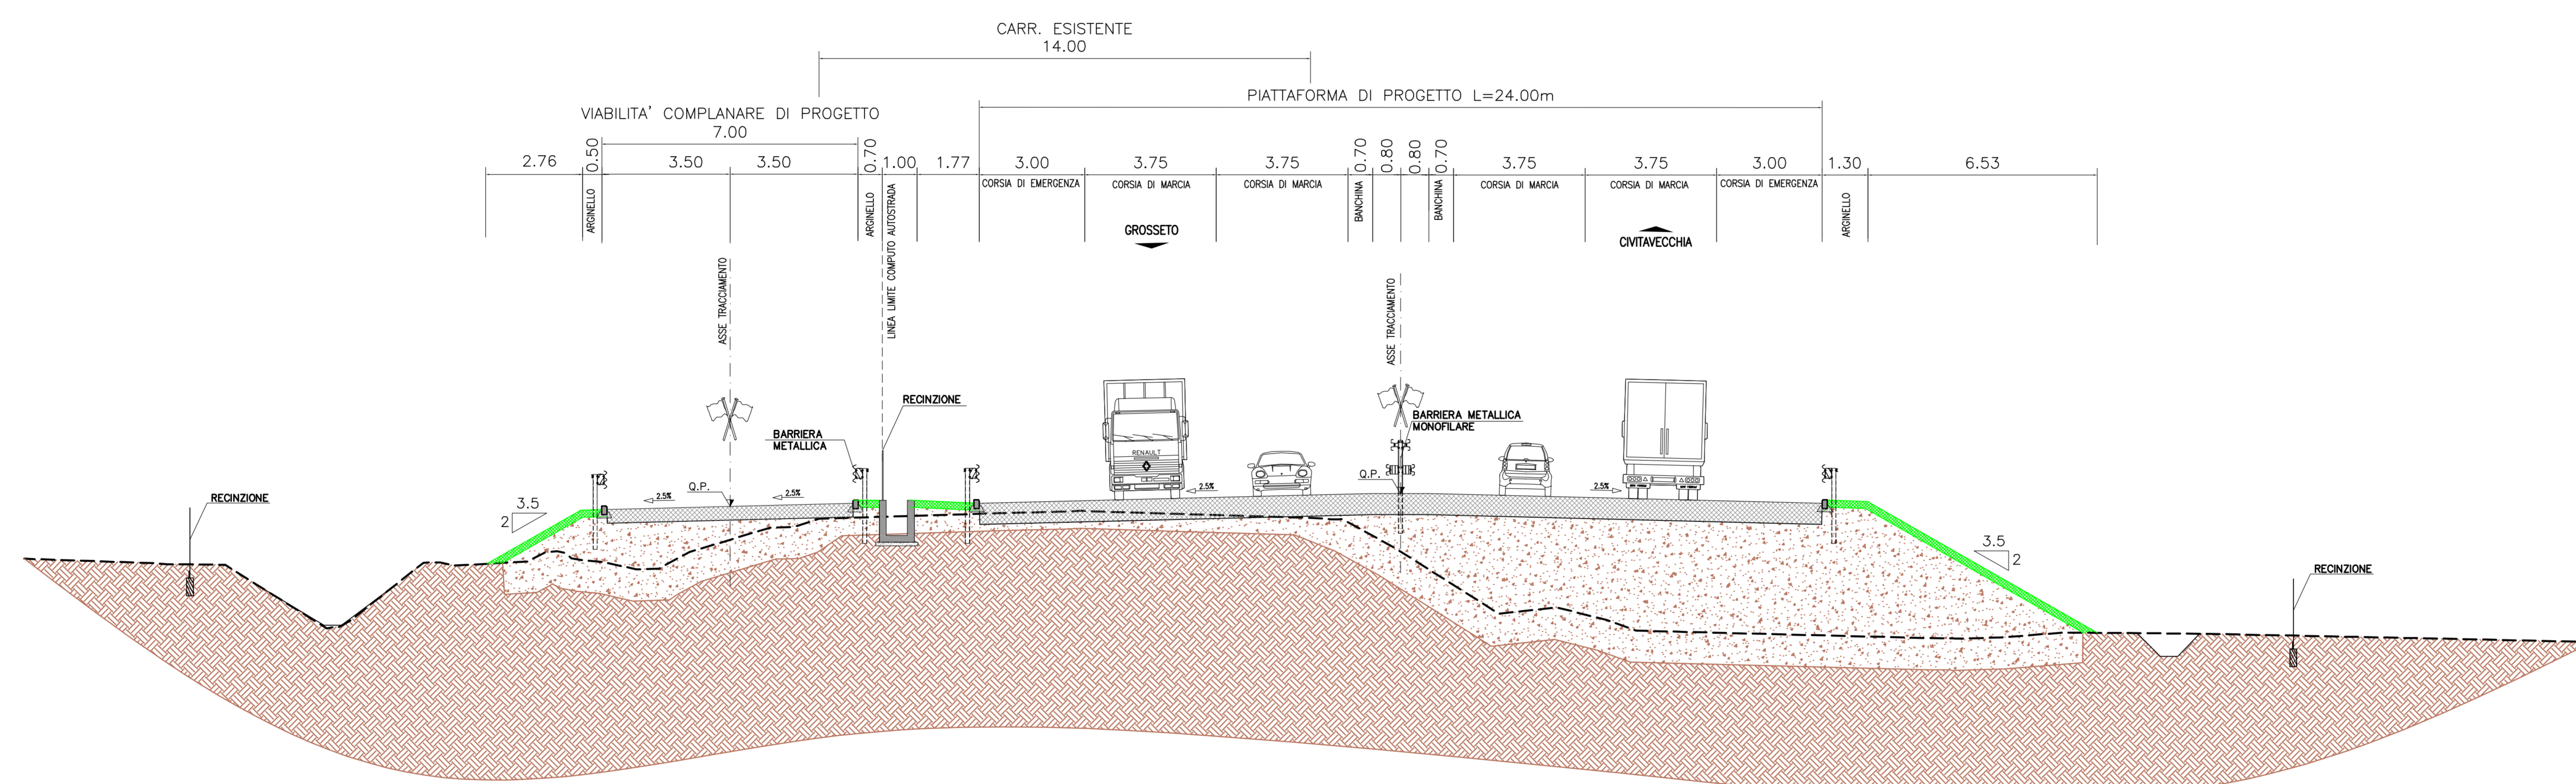

SEZIONE CARATTERISTICA ALLA PROGR. 12+100.00

scala 1:100

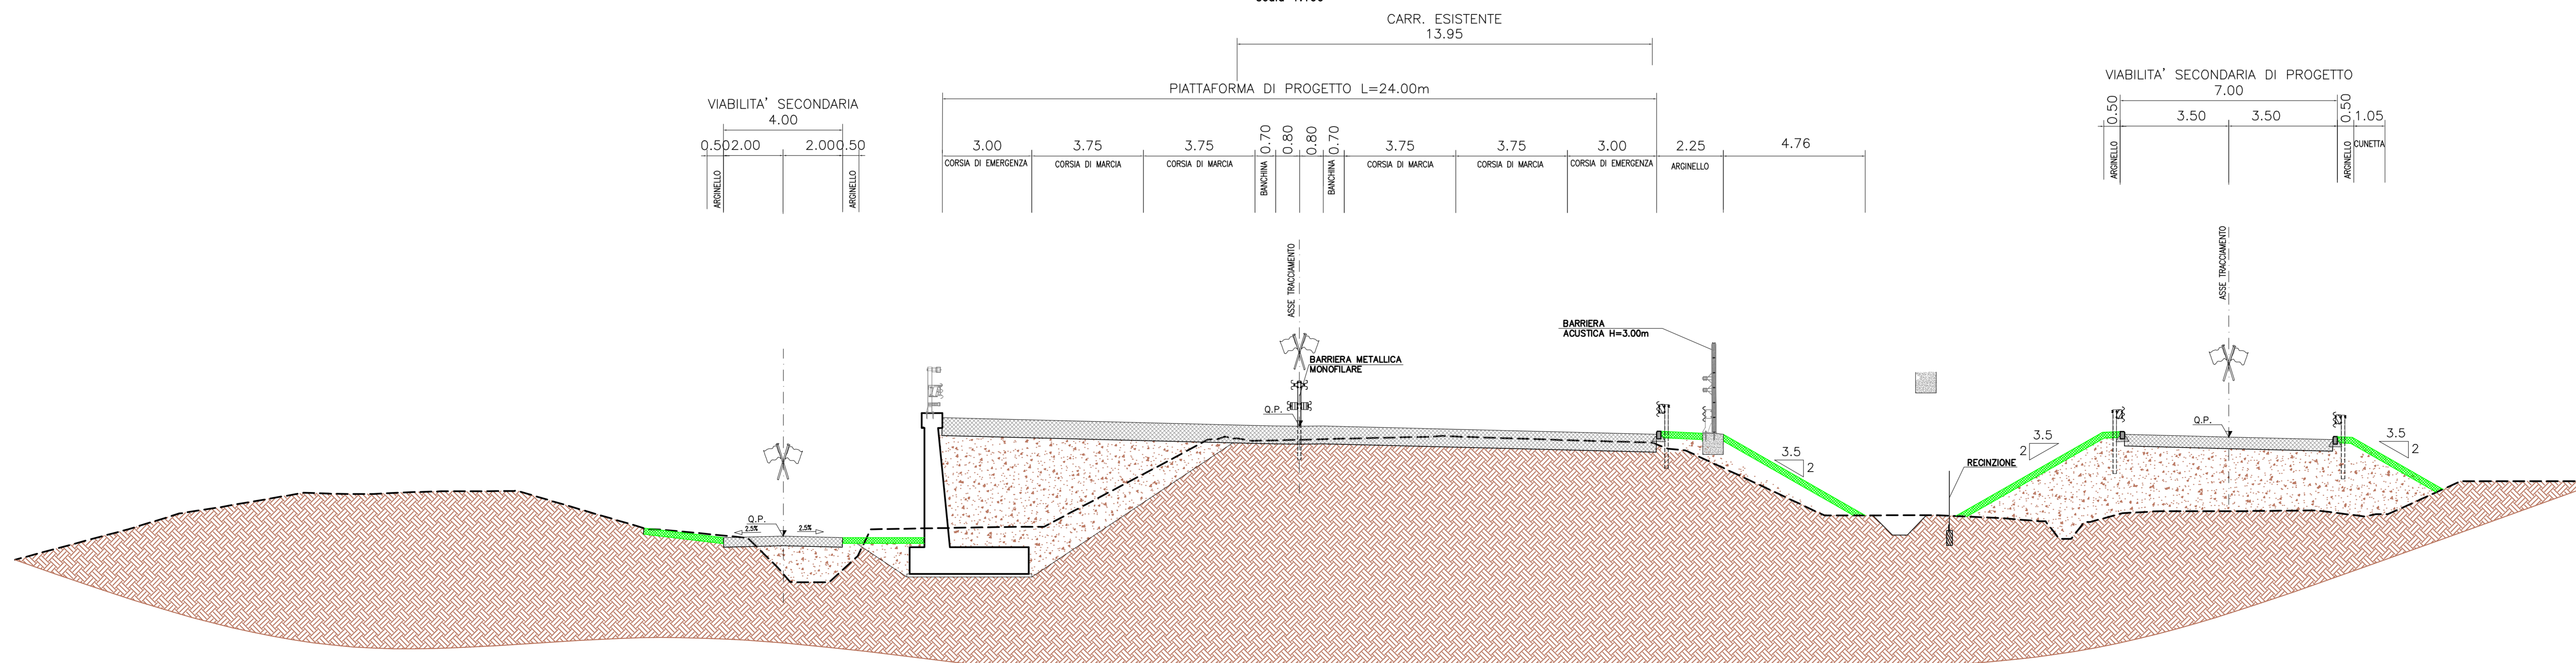

SAT Società Autostrada Tirrenica p.A.
GRUPPO AUTOSTRADALE PER L'ITALIA S.p.A.

AUTOSTRADA (A12) : ROSIGNANO – CIVITAVECCHIA
LOTTO 4

TRATTO: GROSSETO SUD – FONTEBLANDA
PROGETTO DEFINITIVO

INFRASTRUTTURA STRATEGICA DI PREMINENTE INTERESSE NAZIONALE

AU-CORPO AUTOSTRADALE
PARTE STRADALE

SEZIONI CARATTERISTICHE
4/5

IL PROGETTISTA SPECIALISTICO Ing. Gianluca Spinozzolo Ord. Ingg. Milano N. 26796 RESPONSABILE LIFTING STD		IL RESPONSABILE INTERAZIONE PRESSIONI SPECIALISTICO Ing. Massimo Giosso Ord. Ingg. Milano N. 25915 CAPO PROGETTO		IL DIRETTORE TECNICO Ing. Massimiliano Giacobbi Ord. Ingg. Milano N. 20746	
WBS	direttrice	REFERIMENTO ELABORATO	FILE	DATA	REVISIONE
	codice contratto	km/mq	unità	n. progetto	Rev.
	12121410	---	STD	503-1	MAGGIO 2016
					1
					Luglio 2016
COORDINATORE GENERALE INIZIATIVA SAT Ing. Massimiliano Giosso Ord. Ingg. Milano N. 20746 CAPO COMMESSA		LABORAZIONE GRAFICA A CURA DI:		LABORAZIONE PROGETTALE A CURA DI:	
CONSULENZA A CURA DI: Atlantia		IL RESPONSABILE GRAFICO		IL RESPONSABILE PROGETTALE	
VISTO DEL COMMITTENTE SAT			VISTO DEL CONCESSIONARIO Ministero delle Infrastrutture e dei Trasporti		