




SEZIONE CARATTERISTICA ALLA PROGR. 12+679.74
scala 1:100

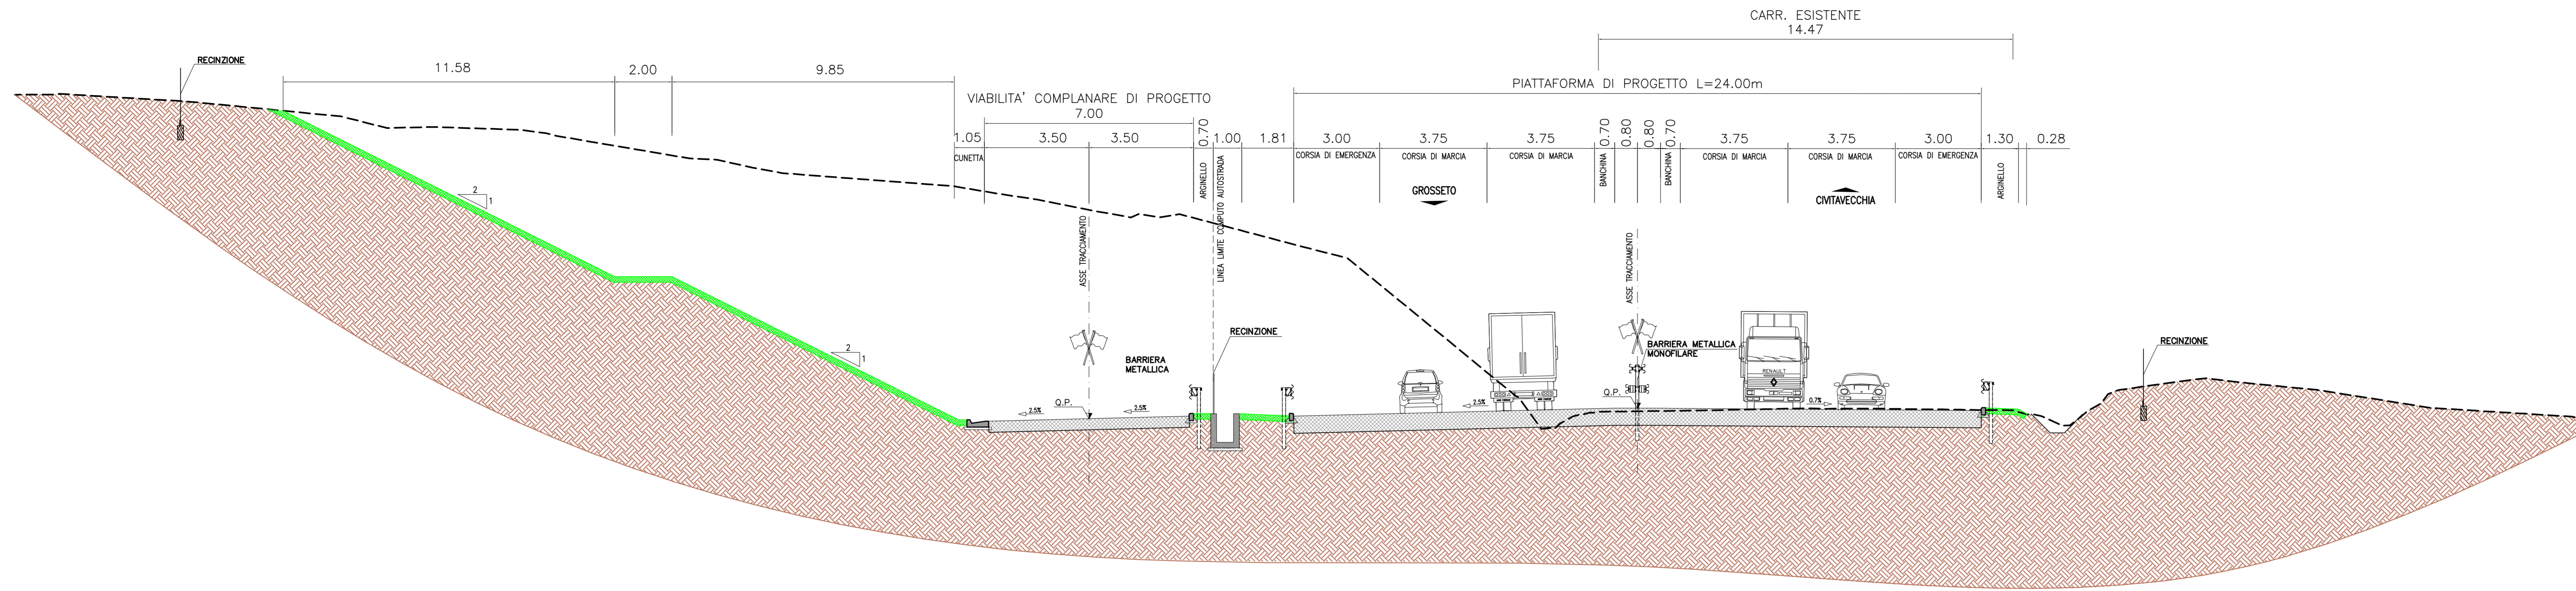

SEZIONE CARATTERISTICA ALLA PROGR. 14+108.00
scala 1:100

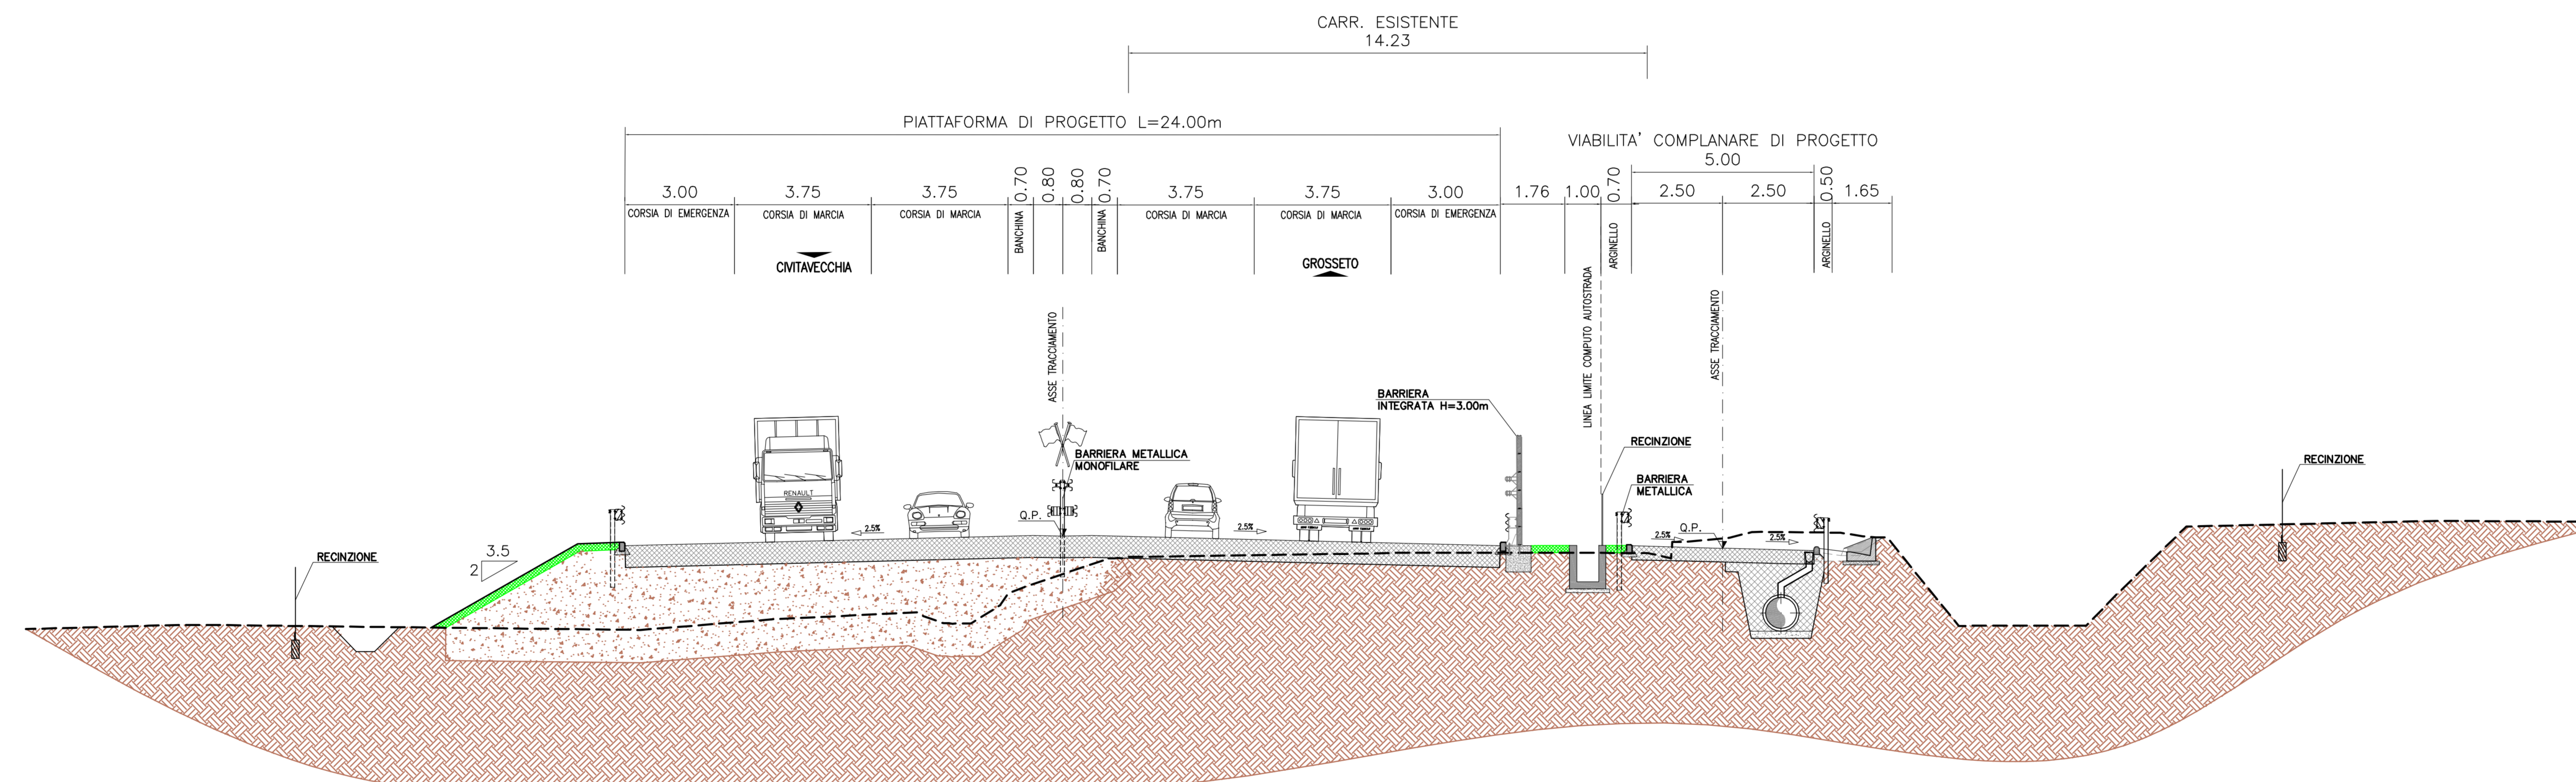

SEZIONE CARATTERISTICA ALLA PROGR. 15+470.73
scala 1:100

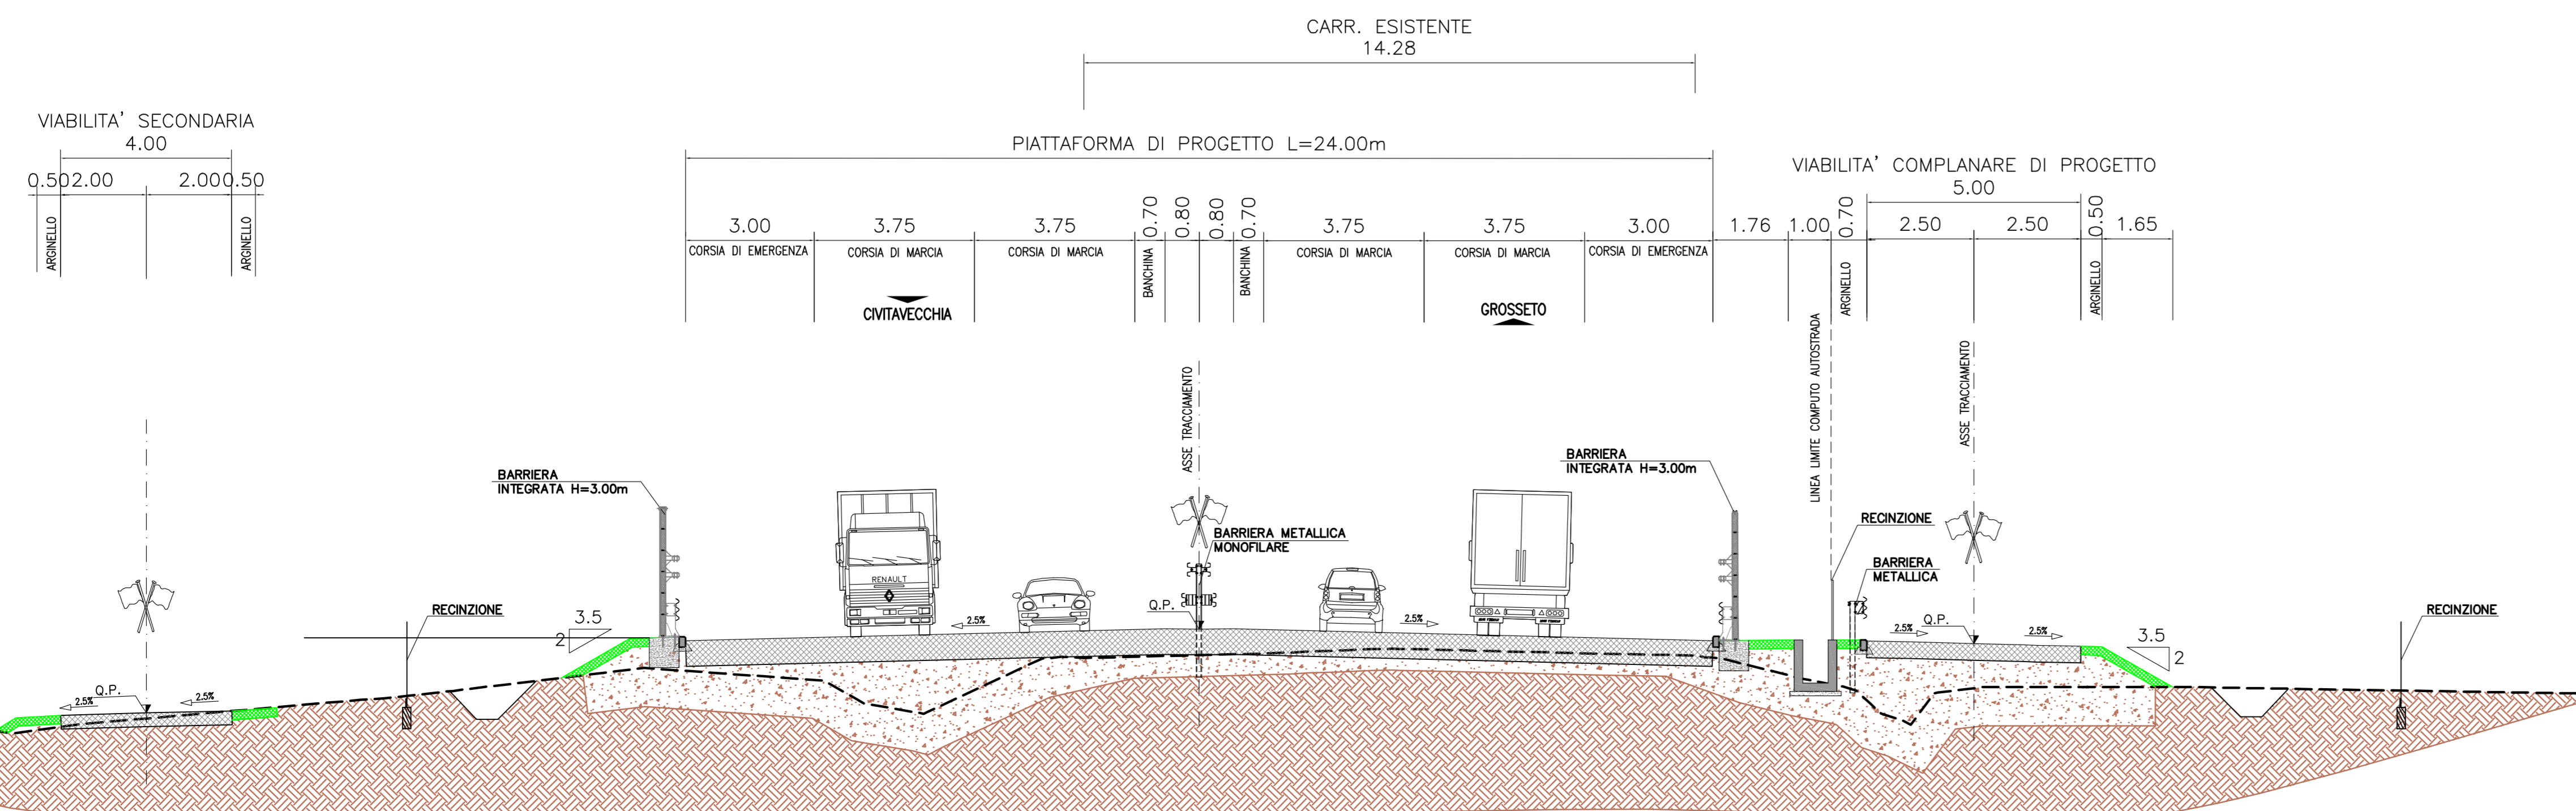

Società Autostrada Tirrenica p.A.
GRUPPO AUTOSTRADALE PER L'ITALIA S.p.A.

AUTOSTRADA (A12) : ROSIGNANO – CIVITAVECCHIA
LOTTO 4

TRATTO: GROSSETO SUD – FONTEBLANDA
PROGETTO DEFINITIVO

INFRASTRUTTURA STRATEGICA DI PREMINENTE INTERESSE NAZIONALE

AU-CORPO AUTOSTRADALE
PARTE STRADALE

SEZIONI CARATTERISTICHE
5/5

IL PROGETTISTA SPECIALISTICO Ing. Gianluca Spinazzolo Ord. Ingg. Milano N. 26796 RESPONSABILE LAVORO STUDIO		IL RESPONSABILE INTERPRETAZIONE PROIEZIONI SPECIALISTICHE Ing. Assessorato ATI Ord. Ingg. Milano N. 55015 CAPO PROGETTO		IL DIRETTORE TECNICO Ing. Massimiliano Giacobbi Ord. Ingg. Milano N. 20746	
WBS	DIRIGENTE	ELABORAZIONE	FILE	DATA	REVISIONE
	codice contratto	km/mq	unità	n. preparazione	Rev.
-	12121410	---	STD	504-1	1
				SCALA:	1:100
COORDINATORE GENERALE INIZIATIVA SAT Ing. Massimiliano Giacobbi Ord. Ingg. Milano N. 20746 CAPO COMMESSA		COORDINATORE GENERALE Ing. Massimiliano Giacobbi Ord. Ingg. Milano N. 20746 CAPO COMMESSA		REVISIONE Ing. Massimiliano Giacobbi Ord. Ingg. Milano N. 20746 CAPO COMMESSA	
CONFERMATO A CURA DI 		IL RESPONSABILE TECNICO 		VISTO DEL CONCESSIONARIO 	
CONFERMATO A CURA DI 		IL RESPONSABILE TECNICO 		VISTO DEL CONCESSIONARIO 	

IL PRESENTE DOCUMENTO NON PUO' ESSERE COPIATO, RIPRODOTTO O TRASMESSO IN QUALSIASI MODO, SENZA IL CONSENSO SCRITTO DEL CONCESSIONARIO PER L'ITALIA S.p.A. IL PRESENTE DOCUMENTO E' UNO DEI DOCUMENTI CHE COMpongono IL PROGETTO DEFINITIVO. IL CONCESSIONARIO PER L'ITALIA S.p.A. NON E' RESPONSABILE DELLA VERIDICITA' DEI DATI CONTENUTI IN QUESTO DOCUMENTO. IL CONCESSIONARIO PER L'ITALIA S.p.A. NON E' RESPONSABILE DELLA VERIDICITA' DEI DATI CONTENUTI IN QUESTO DOCUMENTO.