



Planimetria di segnaletica Scala 1:2000

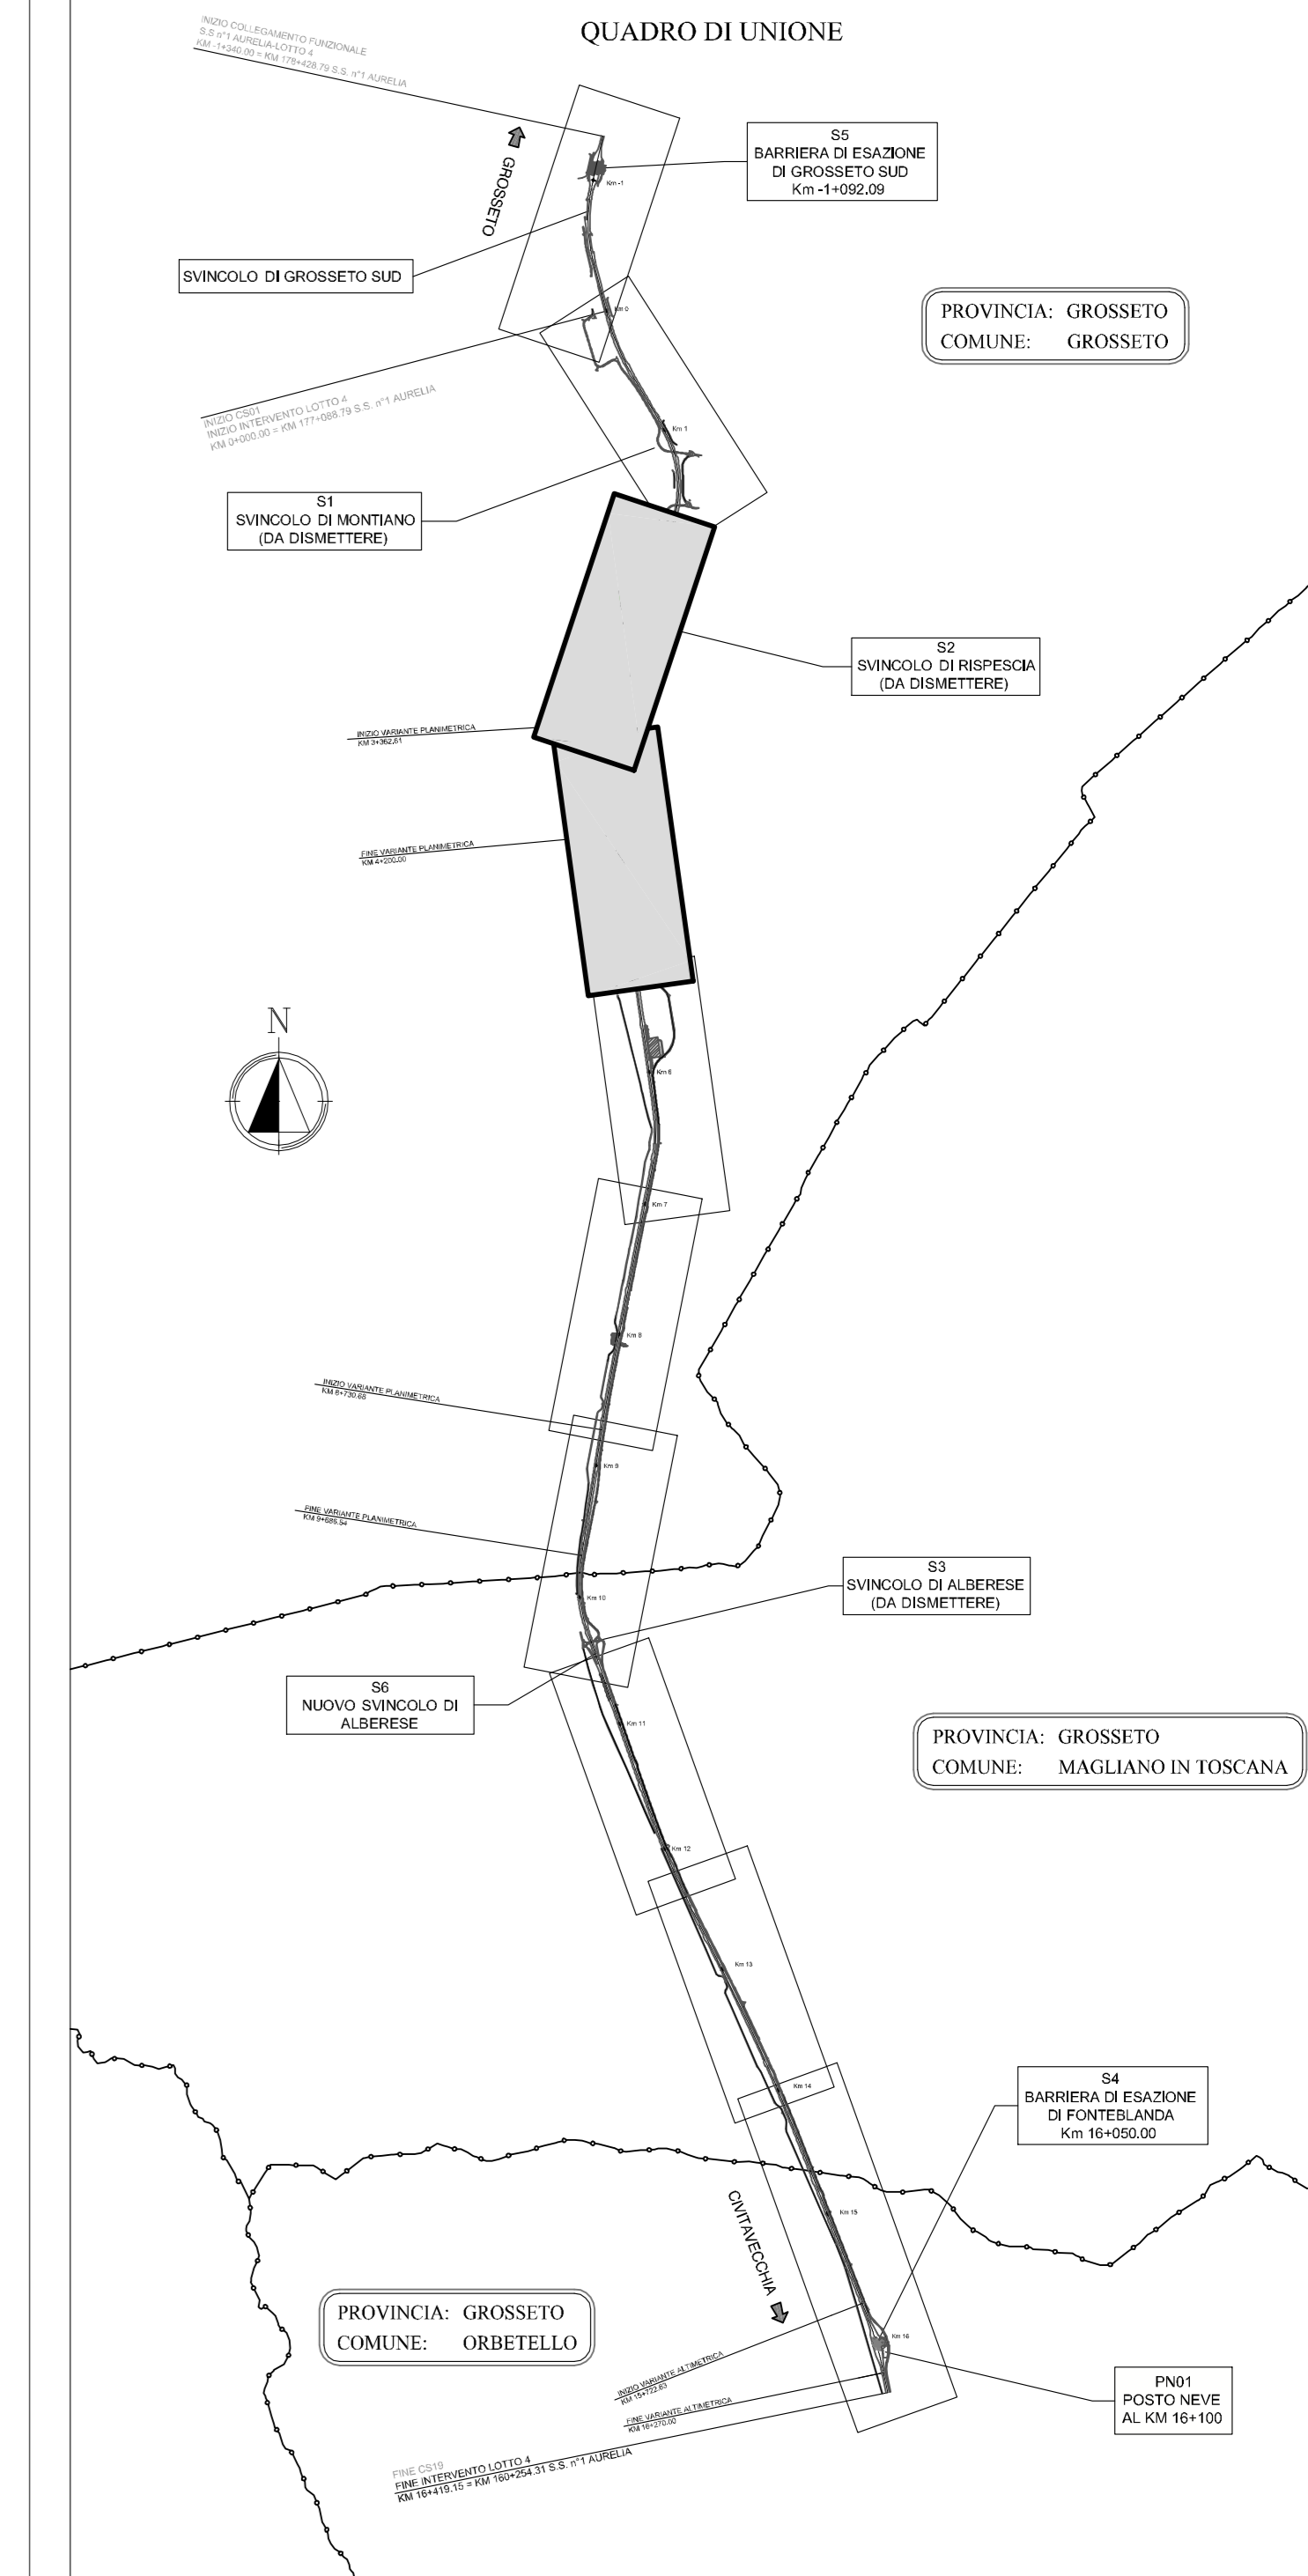

Planimetria di segnaletica Scala 1:2000

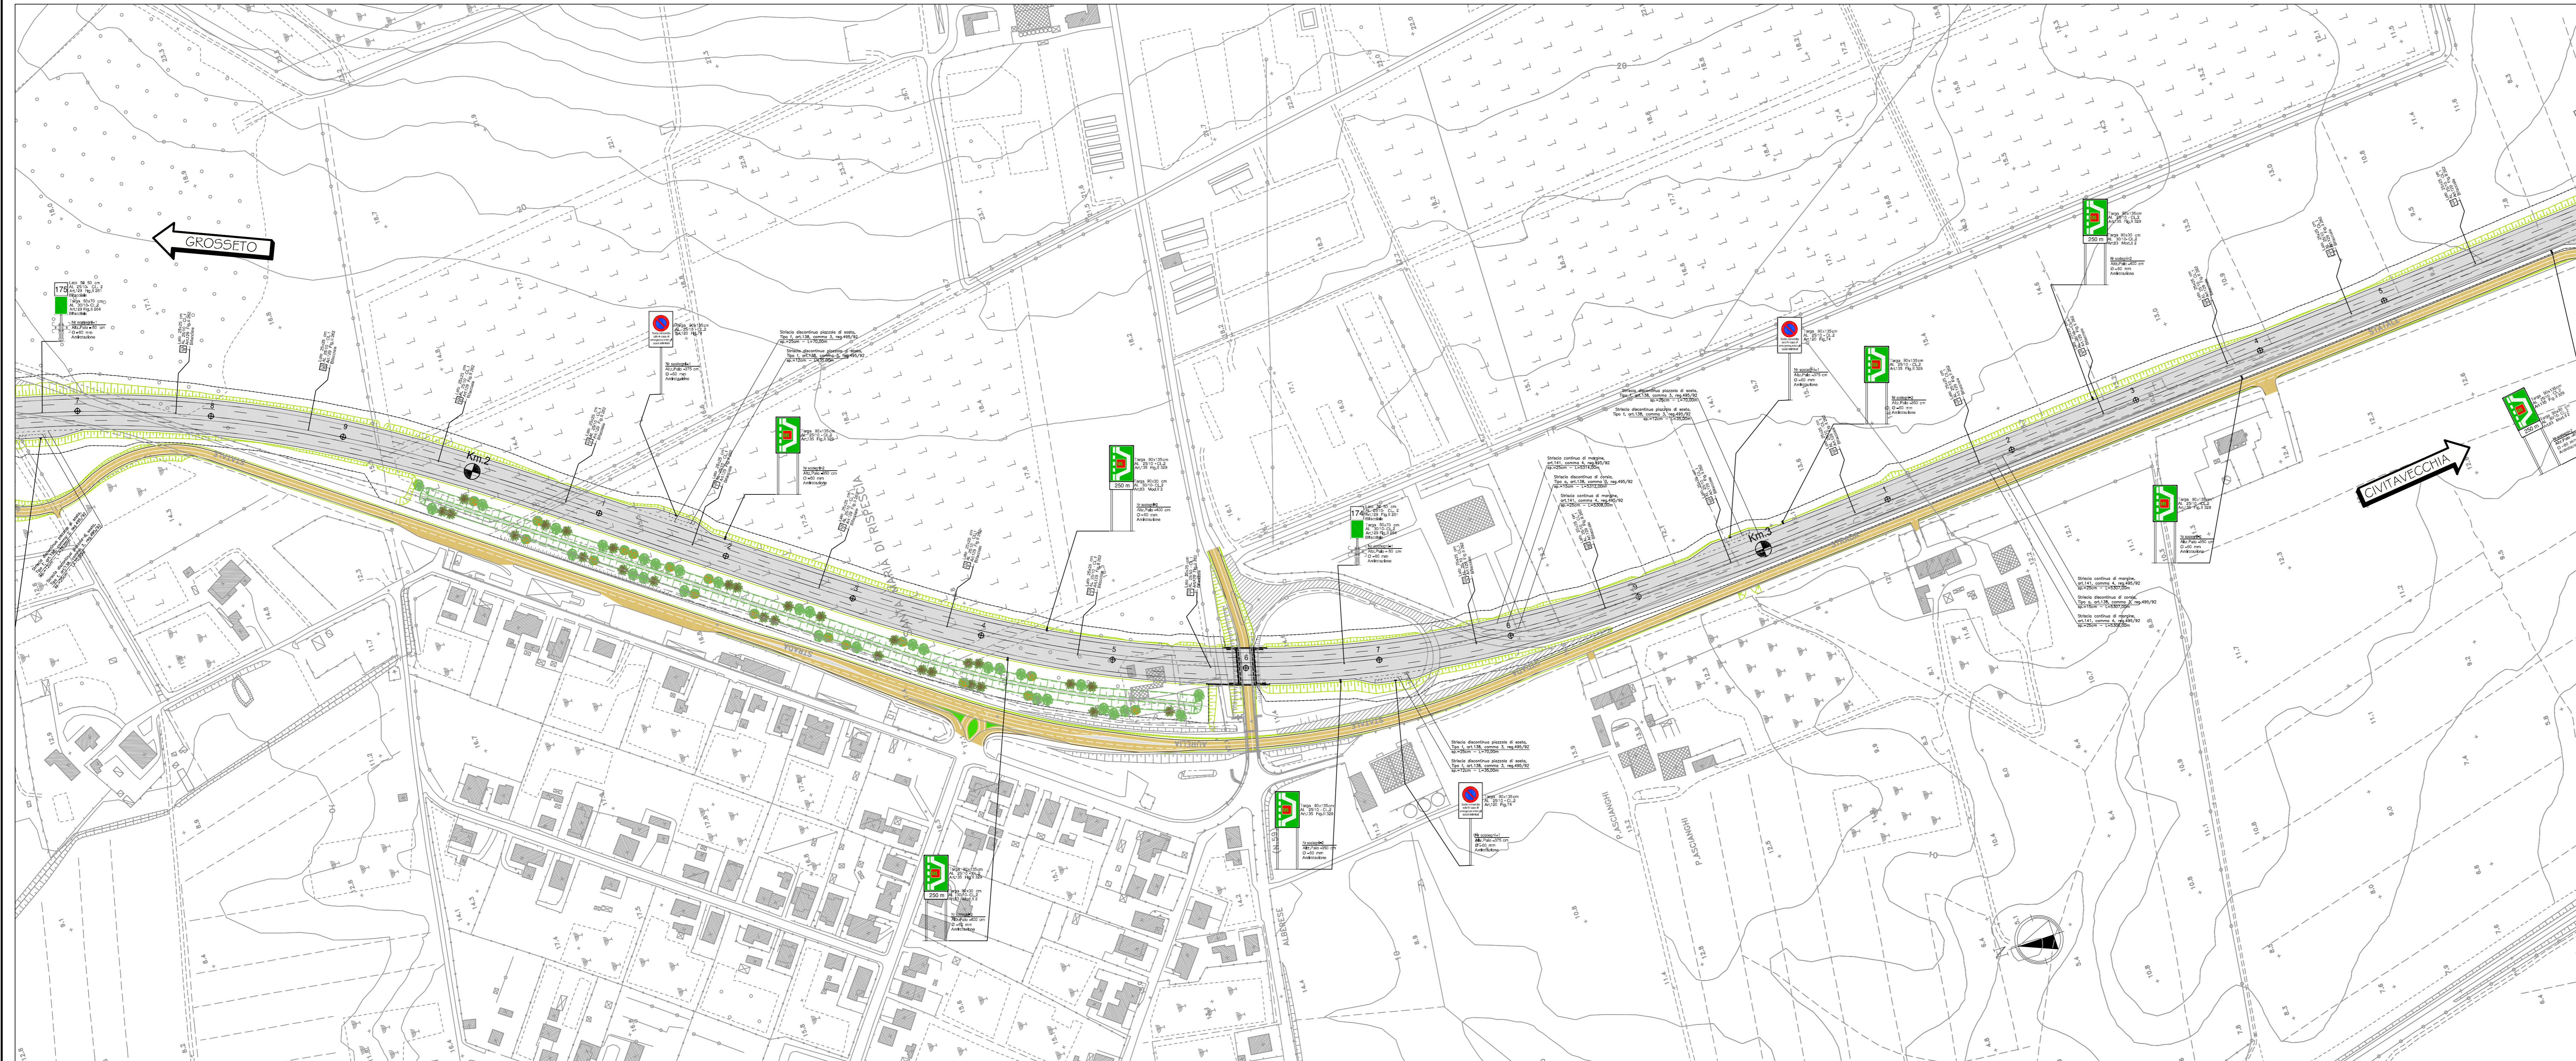



Società Autostrada Tirrenica p.A.  
GRUPPO AUTOSTRADE PER ITALIA S.p.A.

**AUTOSTRADA (A12) : ROSIGNANO – CIVITAVECCHIA**  
**LOTTO 4**  
**TRATTO: GROSSETO SUD – FONTEBLANDA**  
**PROGETTO DEFINITIVO**

INFRASTRUTTURA STRATEGICA DI PREMINENTE INTERESSE NAZIONALE

---

**AU-CORPO AUTOSTRADALE**  
**PARTE STRADALE**  
**Planimetria**  
**dal km 1+750.00 al km 5+250.00**

<b>I. PROGETTISTA SPECIALISTICO</b> Ing. Gianluca Spinazzolo Ord. Ingg. Milano N. 20796 RESPONSABILE UFFICIO STD	<b>II. RESPONSABILE INTEGRAZIONE PROIEZIONE SPINAZZOLE</b> Ing. Alessandro Ari Ord. Ingg. Milano N. 35515 CAPO PROGETTO	<b>III. DIRETTORE TECNICO</b> Ing. Massimiliano Giacobbi Ord. Ingg. Milano N. 20746
WBS: 12121410	RIFERIMENTO ELABORATO: STD 601	DATA: OTTOBRE 2016 REVISIONE: 001
COORDINATORE GENERALE INIZIATIVA SAT Ing. Massimiliano Giacobbi Ord. Ingg. Milano N. 20746 CAPO COMMISSA	ELABORAZIONE GRAFICA A CURA DI I ELABORAZIONE PROGETTUALE A CURA DI I IL RESPONSABILE UFFICIO	VISTO DEL COMMITTENTE 

Ministero delle Infrastrutture e dei Trasporti  
 Direzione Regionale delle Infrastrutture