

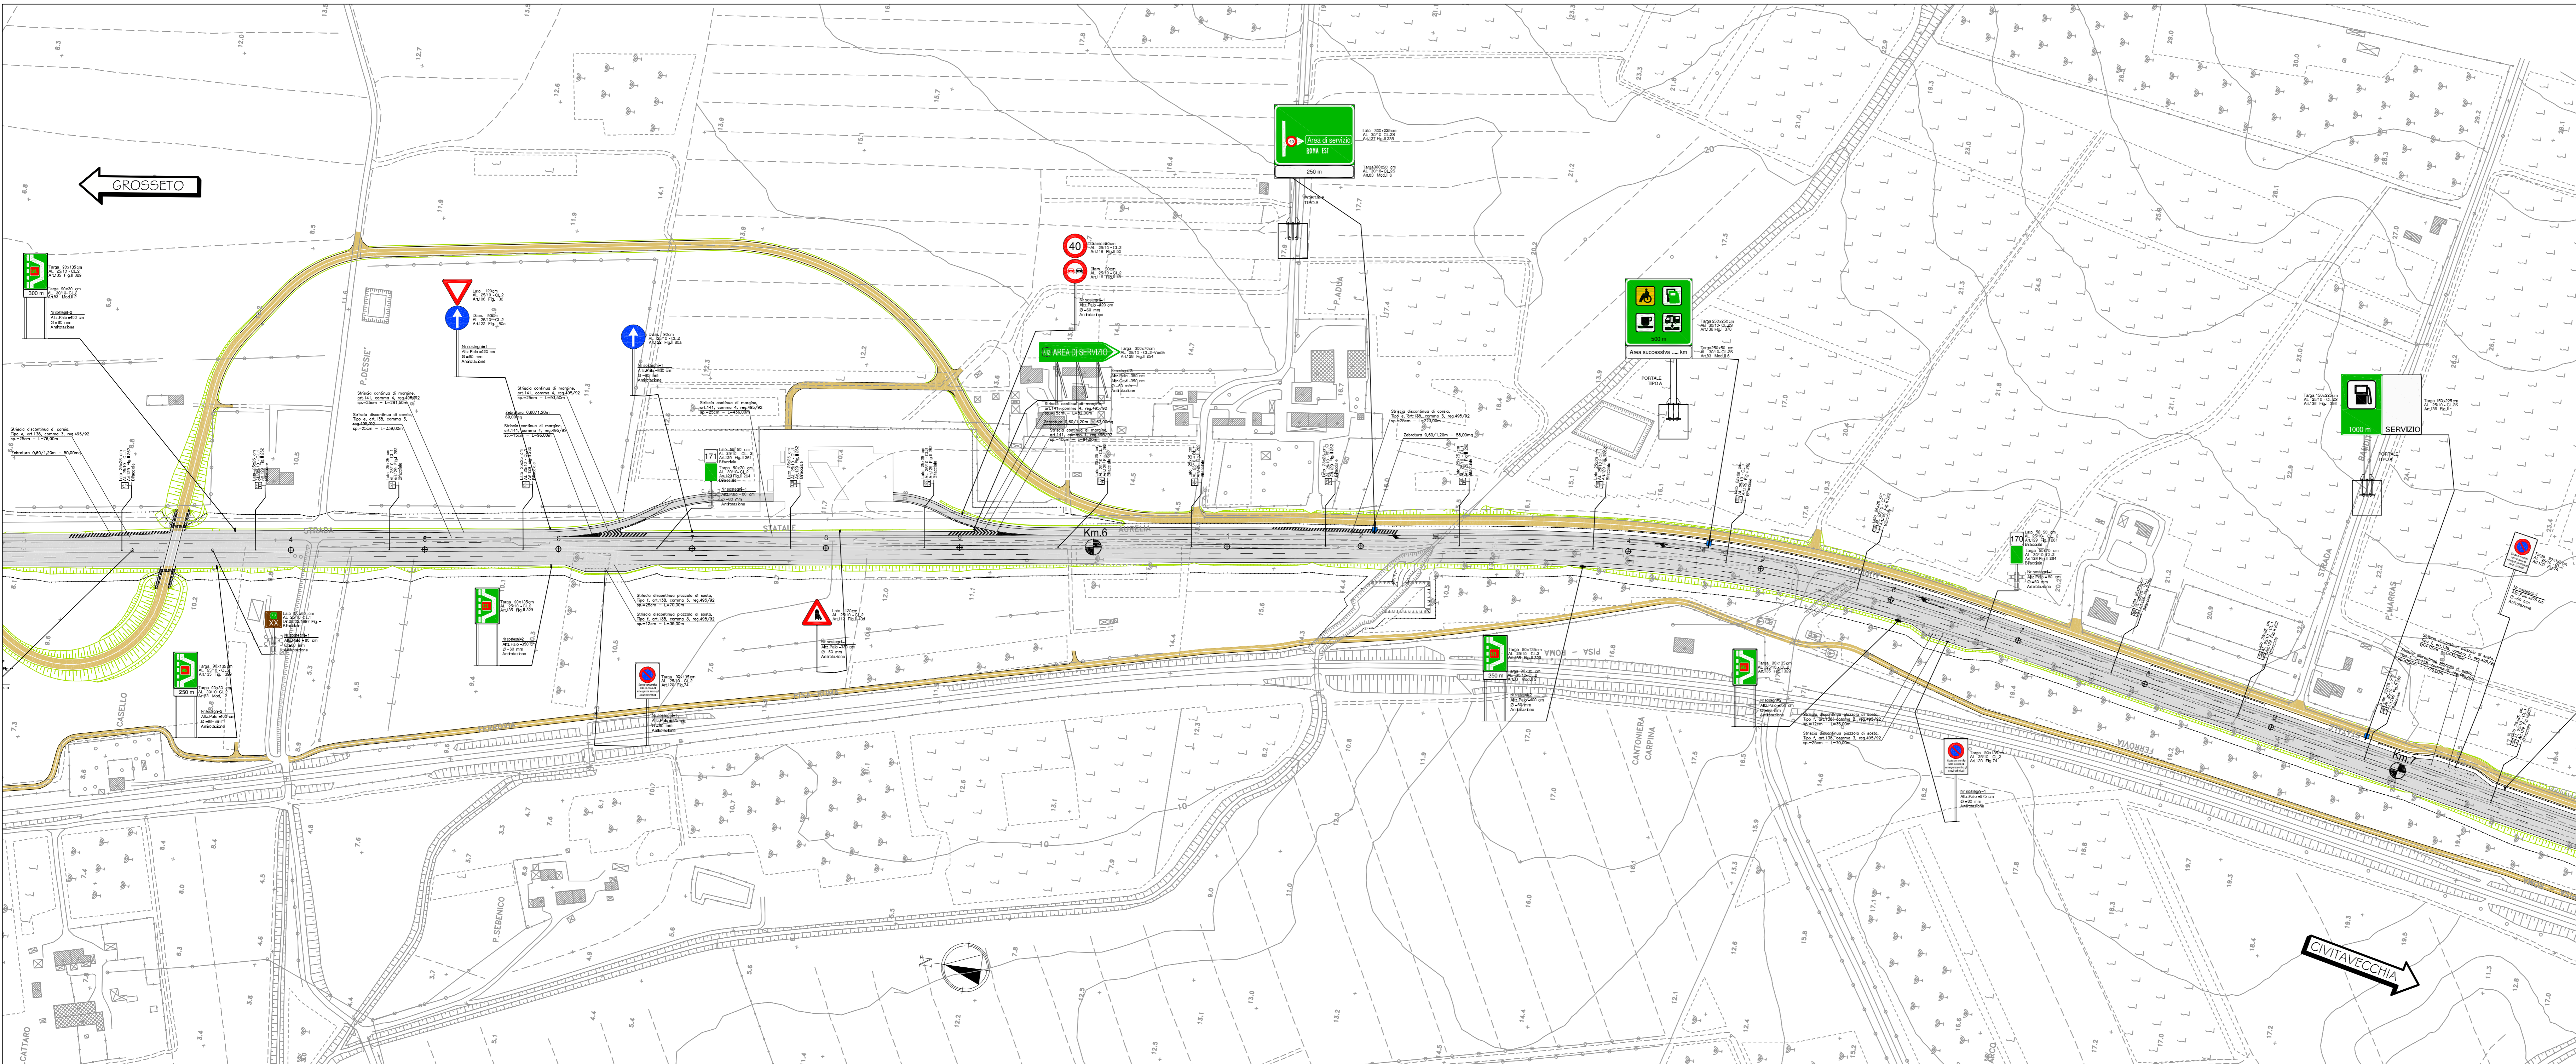


Planimetria di segnaletica Scala 1:2000

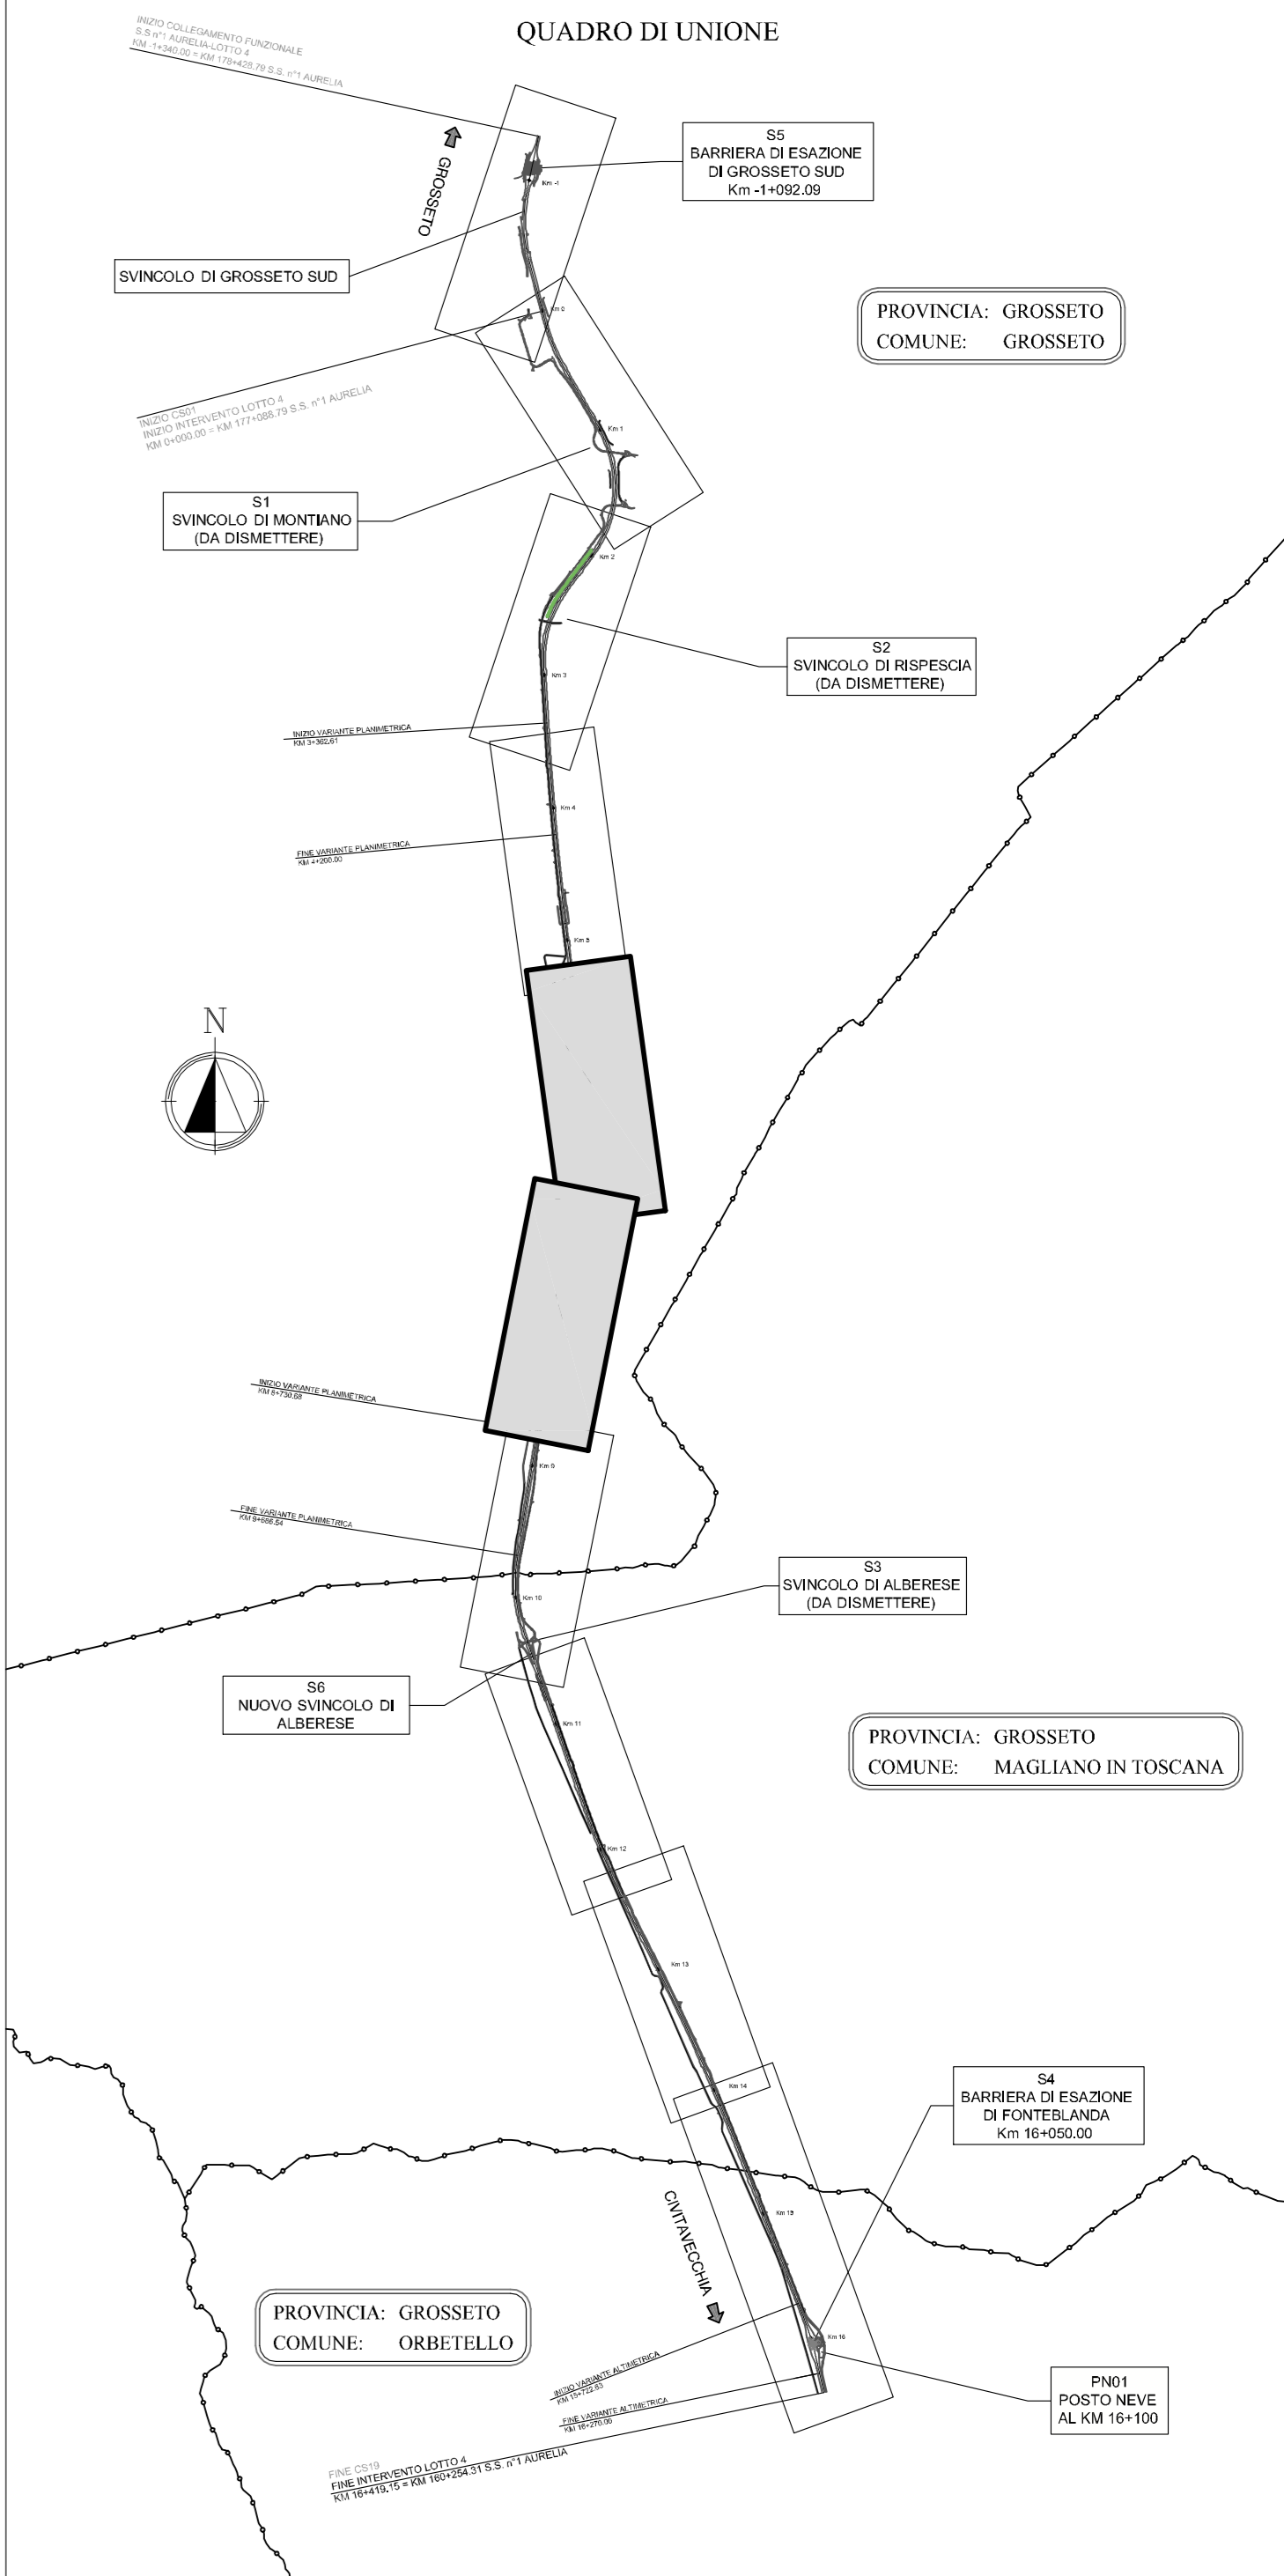

Planimetria di segnaletica Scala 1:2000

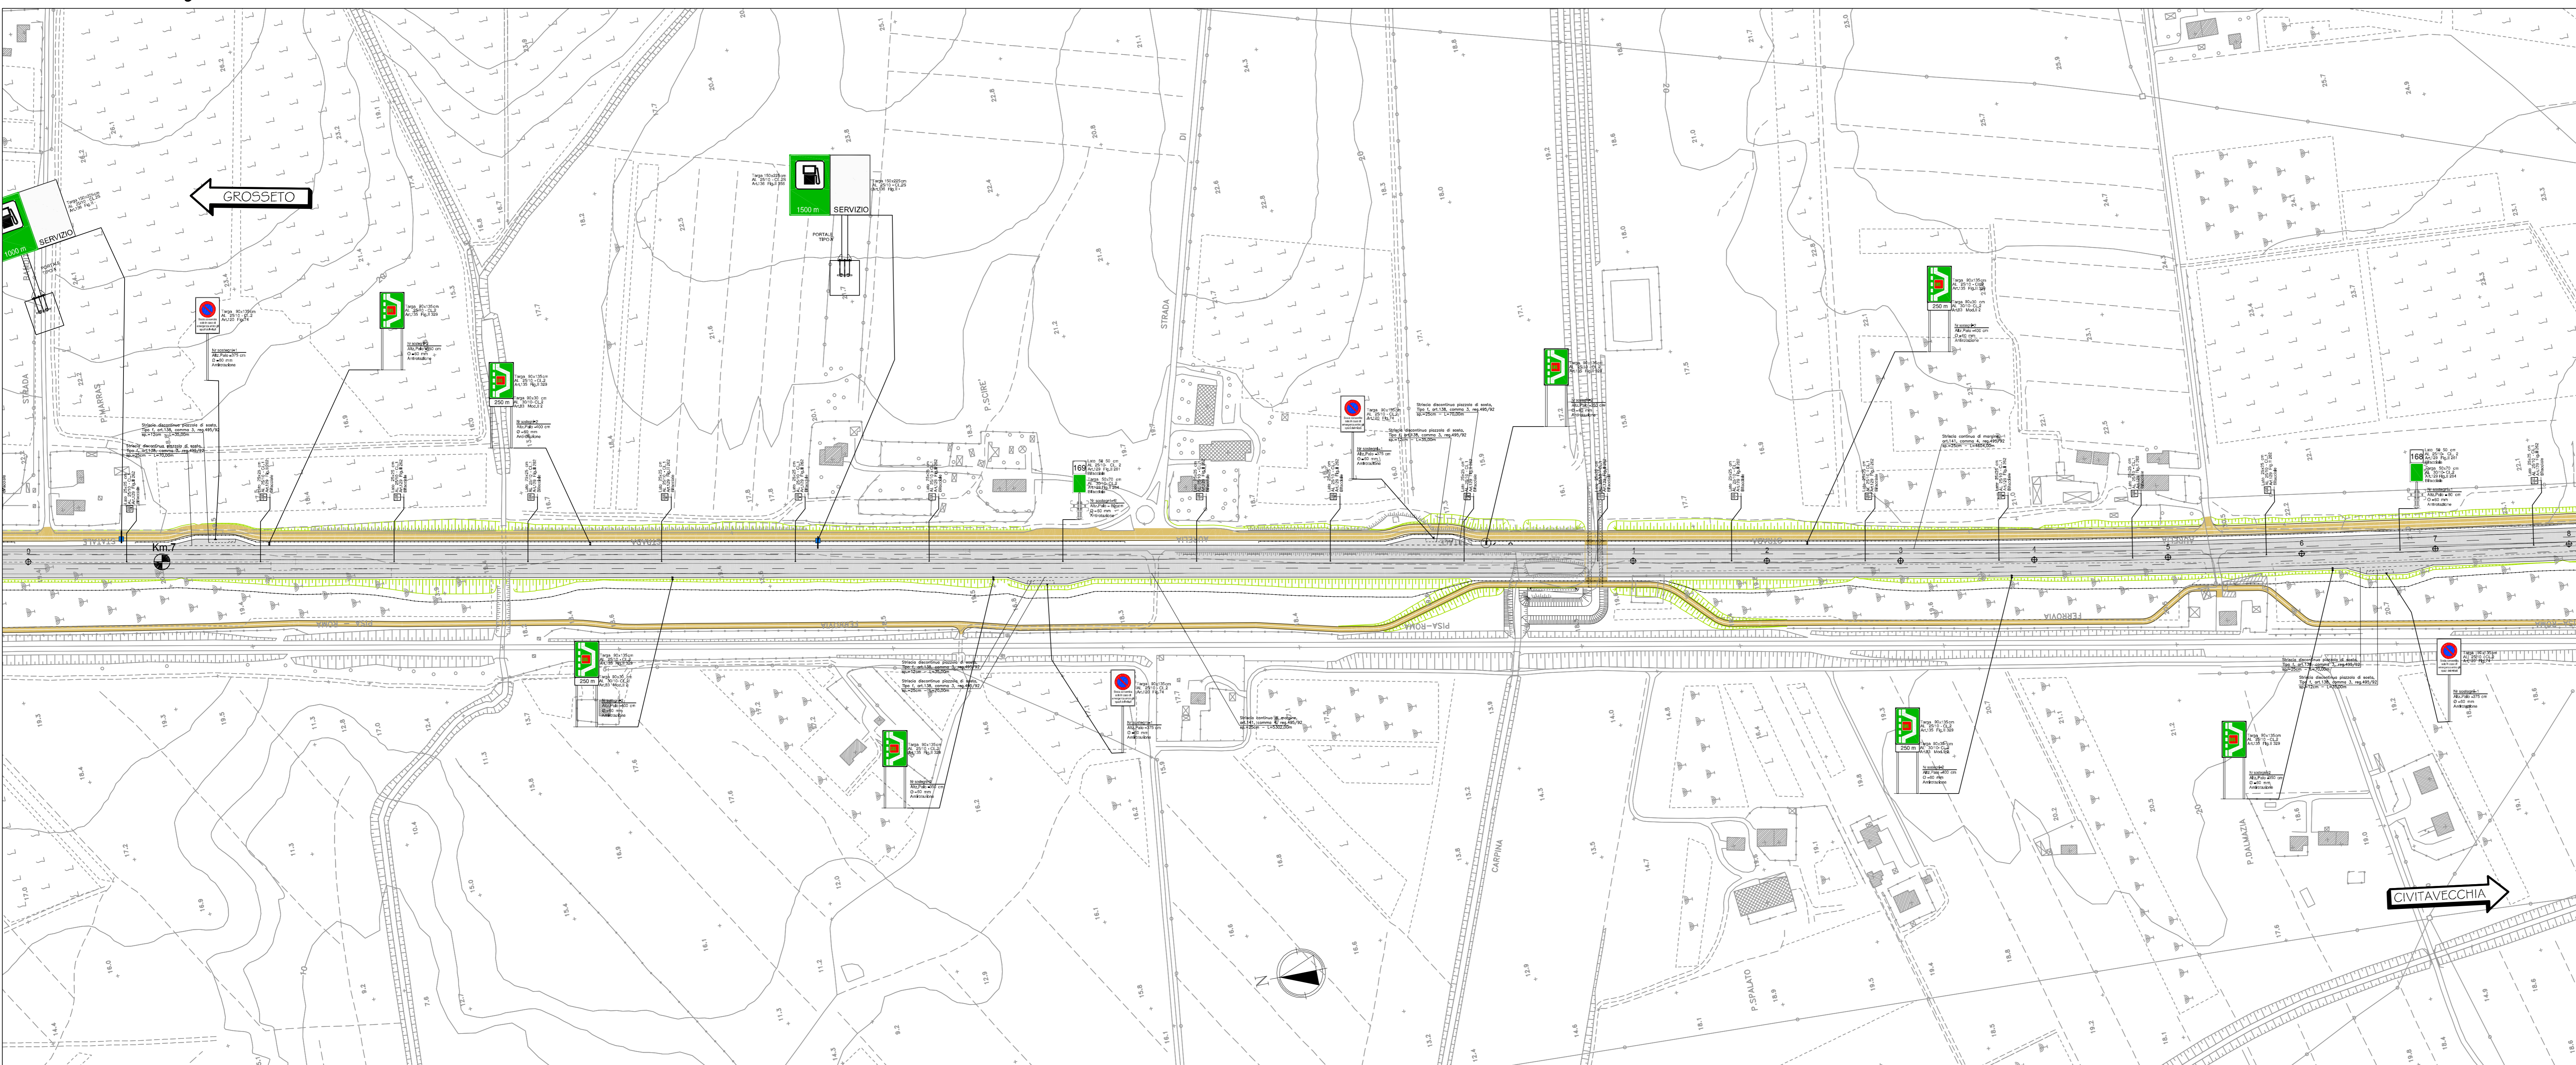

Società Autostrada Tirrenica p.A.
GRUPPO AUTOSTRADE PER L'ITALIA S.p.A.

AUTOSTRADA (A12) : ROSIGNANO – CIVITAVECCHIA
LOTTO 4
TRATTO: GROSSETO SUD – FONTEBLANDA
PROGETTO DEFINITIVO

INFRASTRUTTURA STRATEGICA DI PREMINENTE INTERESSE NAZIONALE

AU-CORPO AUTOSTRADALE
PARTE STRADALE
Planimetria
dal km 5+250.00 al km 8+750.00

| | | | | | |
|---|-------------------------------------------------|---|----------------------|---|-----------------|
| I. PROGETTISTA SPECIALISTICO Ing. Gianluigi Spinozzolo Ord. Ingg. Milano N. 26796 RESPONSABILE LIFTED SD | | II. RESPONSABILE INTEGRAZIONE PROIEZIONE SPERIMENTALE Ing. Alessandro Ariè Ord. Ingg. Milano N. 25915 CAPO PROGETTO | | III. DIRETTORE TECNICO Ing. Massimo Giacobbi Ord. Ingg. Milano N. 20746 | |
| WBS codice contratto - 121121410 - | RIFERIMENTO ELABORATO n. progetto STD 602 | ALI n. progetto 602 | DATA OTTOBRE 2016 | REVISIONE n. stato | SCALE 1:2000 |
| spca COORDINATORE GENERALE INIZIATIVA SAT Ing. Massimo Giacobbi Ord. Ingg. Milano N. 20746 CAPO COMMISSA | | 
| VISTO DEL COMMITENTE | | VISTO DEL CONCESSIONARIO | | VISTO DEL CONCESSIONARIO | |

IL PRESENTE DOCUMENTO NON PUO' ESSERE COPIATO, RIPRODOTTO O TRASMESSO IN QUALSIASI MODO, IN TUTTI O IN PARTE, SENZA IL CONSENSO SCRITTO DELLA SAT. IL PRESENTE DOCUMENTO E' STATO ELABORATO PER LA SAT.