




Planimetria di progetto Scala 1:2000

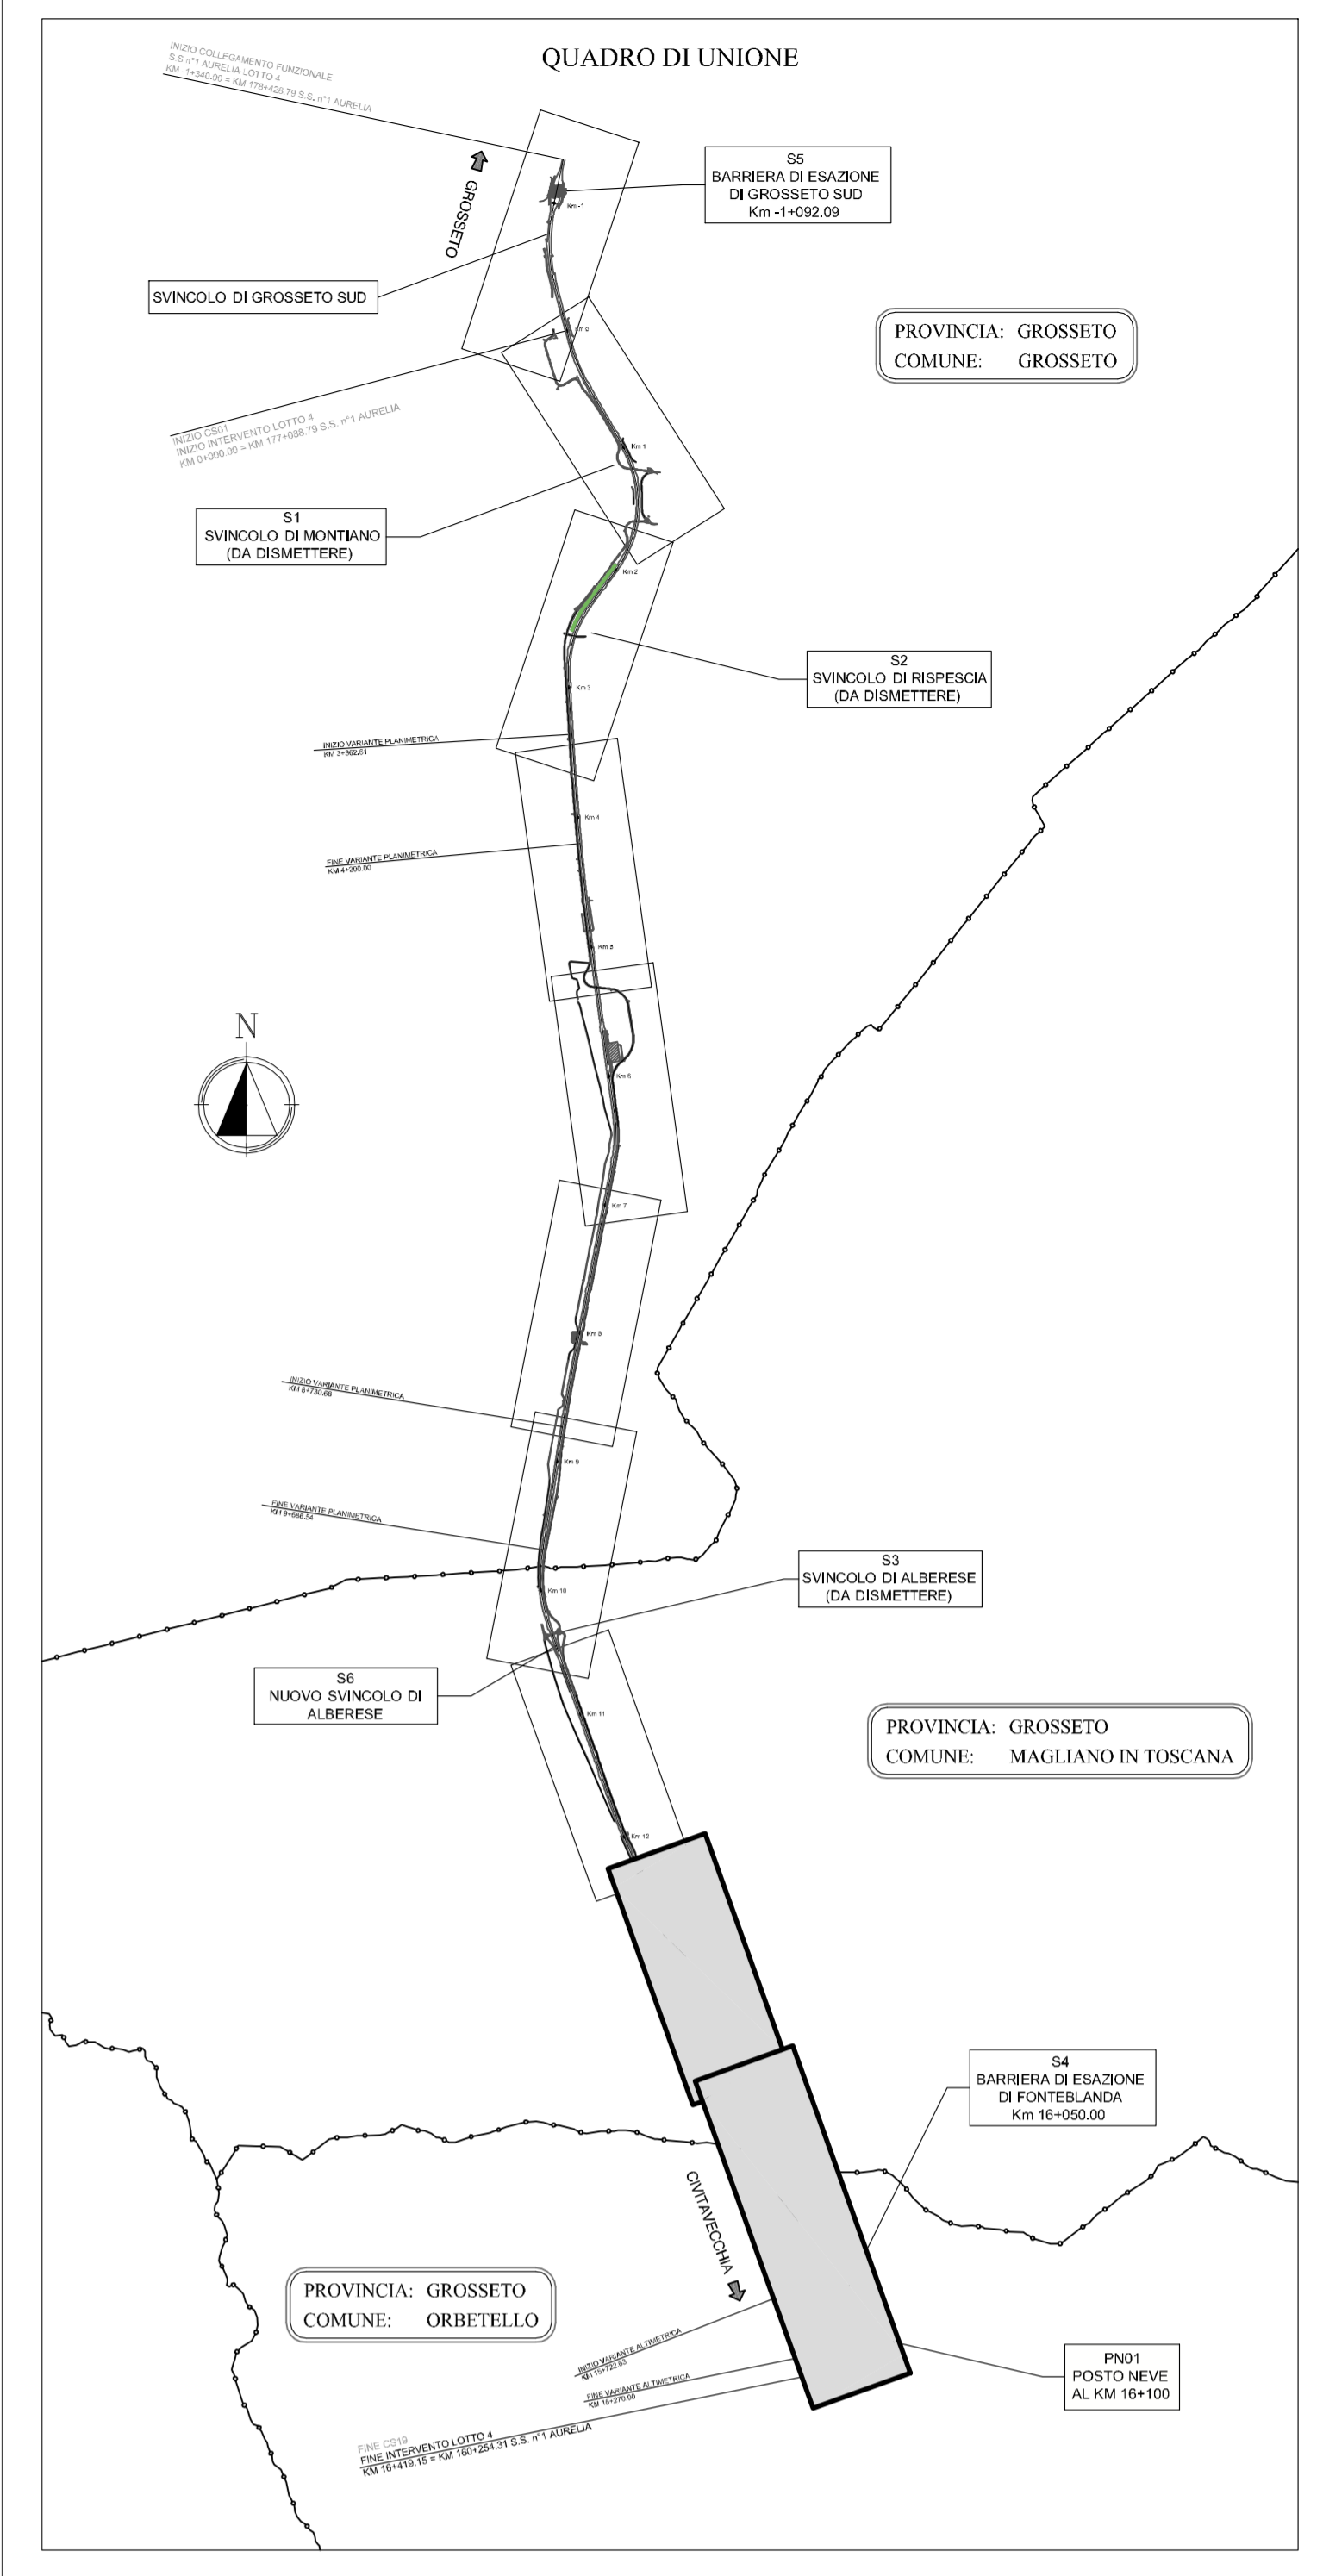

Planimetria di progetto Scala 1:2000

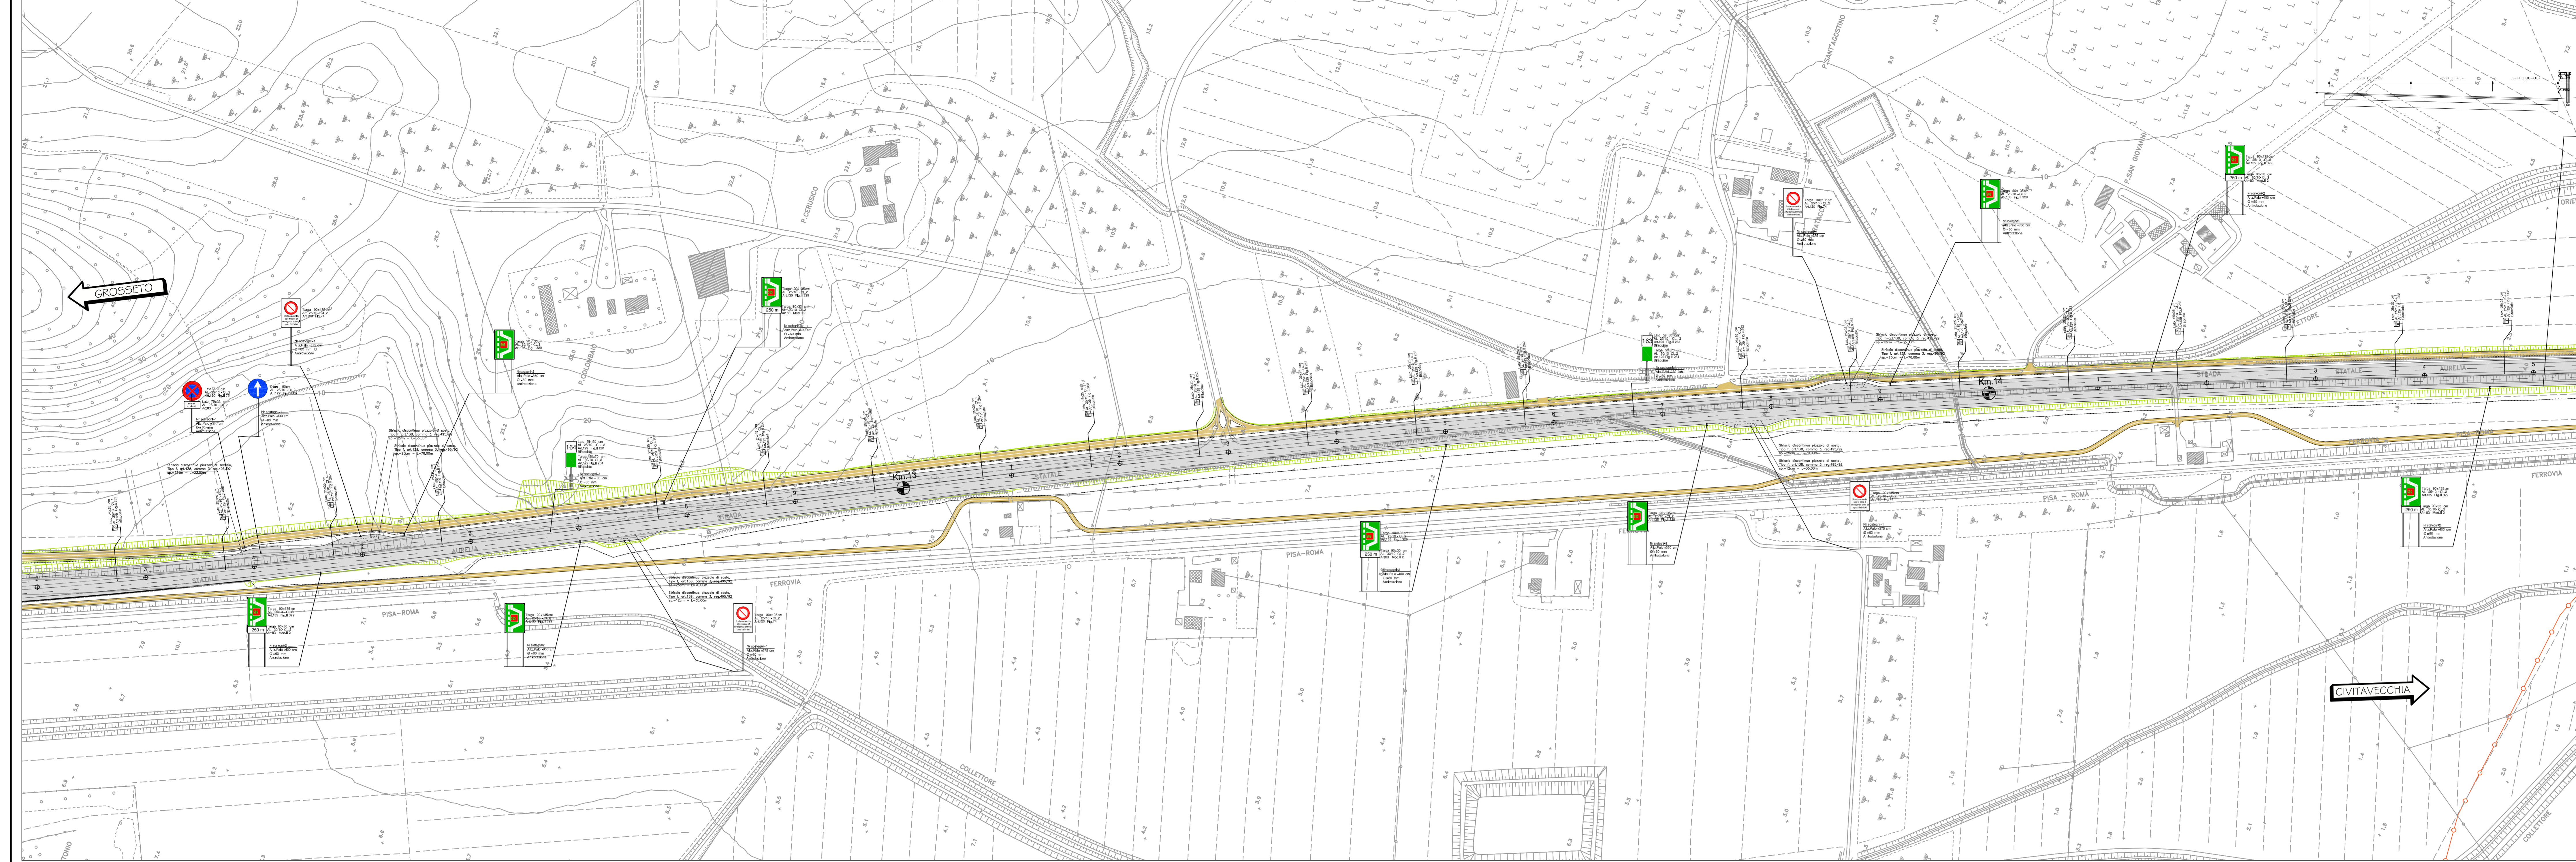

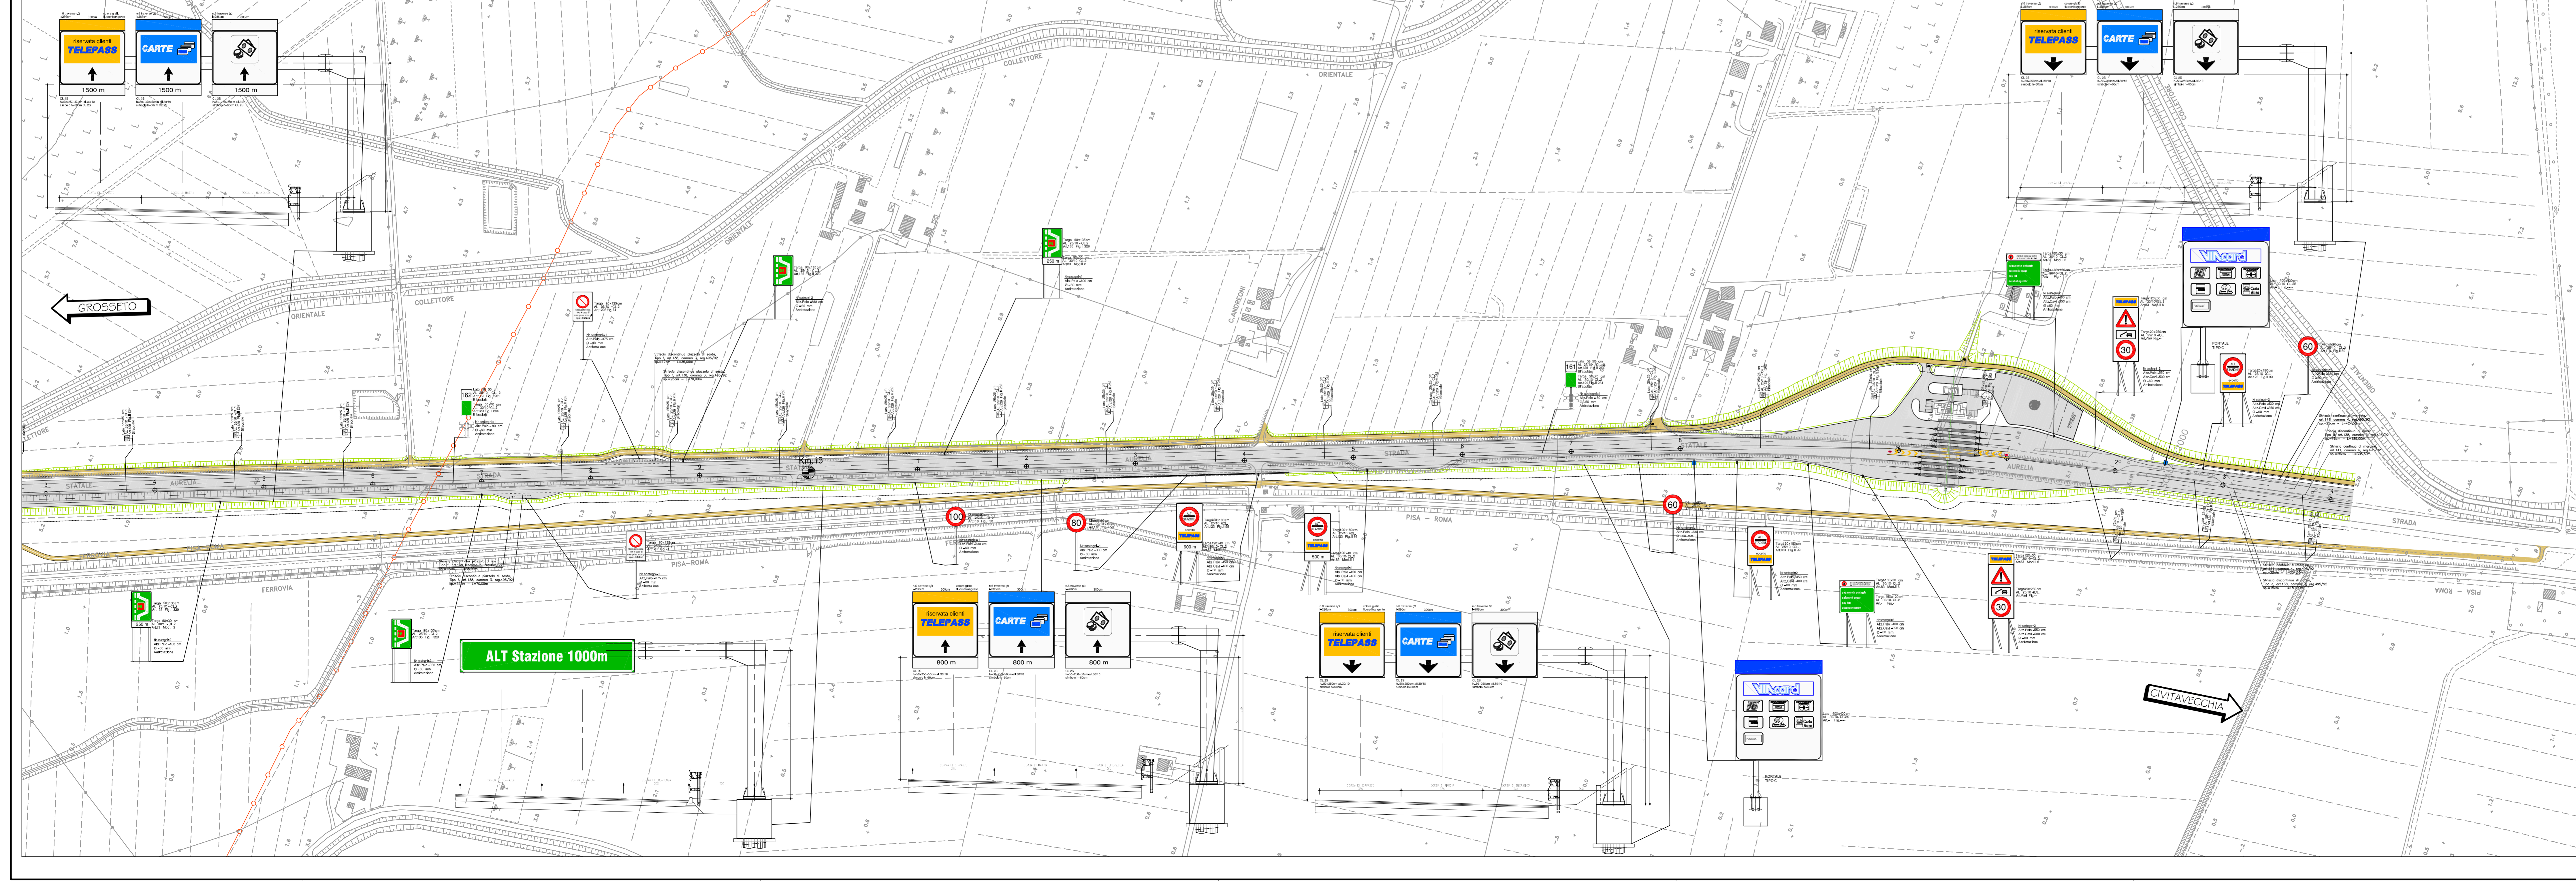

Società Autostrada Tirrenica p.A.
GRUPPO AUTOSTRADE PER L'ITALIA S.p.A.

AUTOSTRADA (A12) : ROSIGNANO – CIVITAVECCHIA
LOTTO 4

TRATTO: GROSSETO SUD – FONTEBLANDA
PROGETTO DEFINITIVO

INFRASTRUTTURA STRATEGICA DI PREMINENTE INTERESSE NAZIONALE

AU-CORPO AUTOSTRADALE
PARTE STRADALE
Planimetria
dal km 12+500.00 al km 16+419.15

IL PROGETTA SPICCIATO Ing. Giuliano Spicciato Ord. Ingg. Milano N. 26796 RESPONSABILE UFFICIO SITO	IL RESPONSABILE MITIGAZIONE PRESSIONI SPEDANTICHE Ing. Massimo Giorgetti Ord. Ingg. Milano N. 26113 CAPO PROGETTO	IL DIRETTORE TECNICO Ing. Massimiliano Giorgetti Ord. Ingg. Milano N. 20746
---	---	---

WBS	IMPIANTO	RIFERIMENTO	ELABORAZIONE	FILE	DATA	REVISIONE
	12121410	STD	605		12/10/2016	



COORDINATORE GENERALE INGEGNERIA SAT
Ing. Massimiliano Giorgetti
Ord. Ingg. Milano N. 20746
CAPO COMANDA

ELABORAZIONE GRAFICA
A CURA DI:
ELABORAZIONE PROGETTUALE
E QUOTE
IL RESPONSABILE UFFICIO

CONSULENZA
A CURA DI:
VISTO DEL COMMITENTE
VISTO DEL CONCESSIONARIO