

LEGENDA GEOTECNICA

- H1a - geologicamente ascrivibile a depositi lagunari, risalenti all'Olocene. I depositi in oggetto risultano costituiti da argille limose, limi argillosi debolmente sabbiosi...



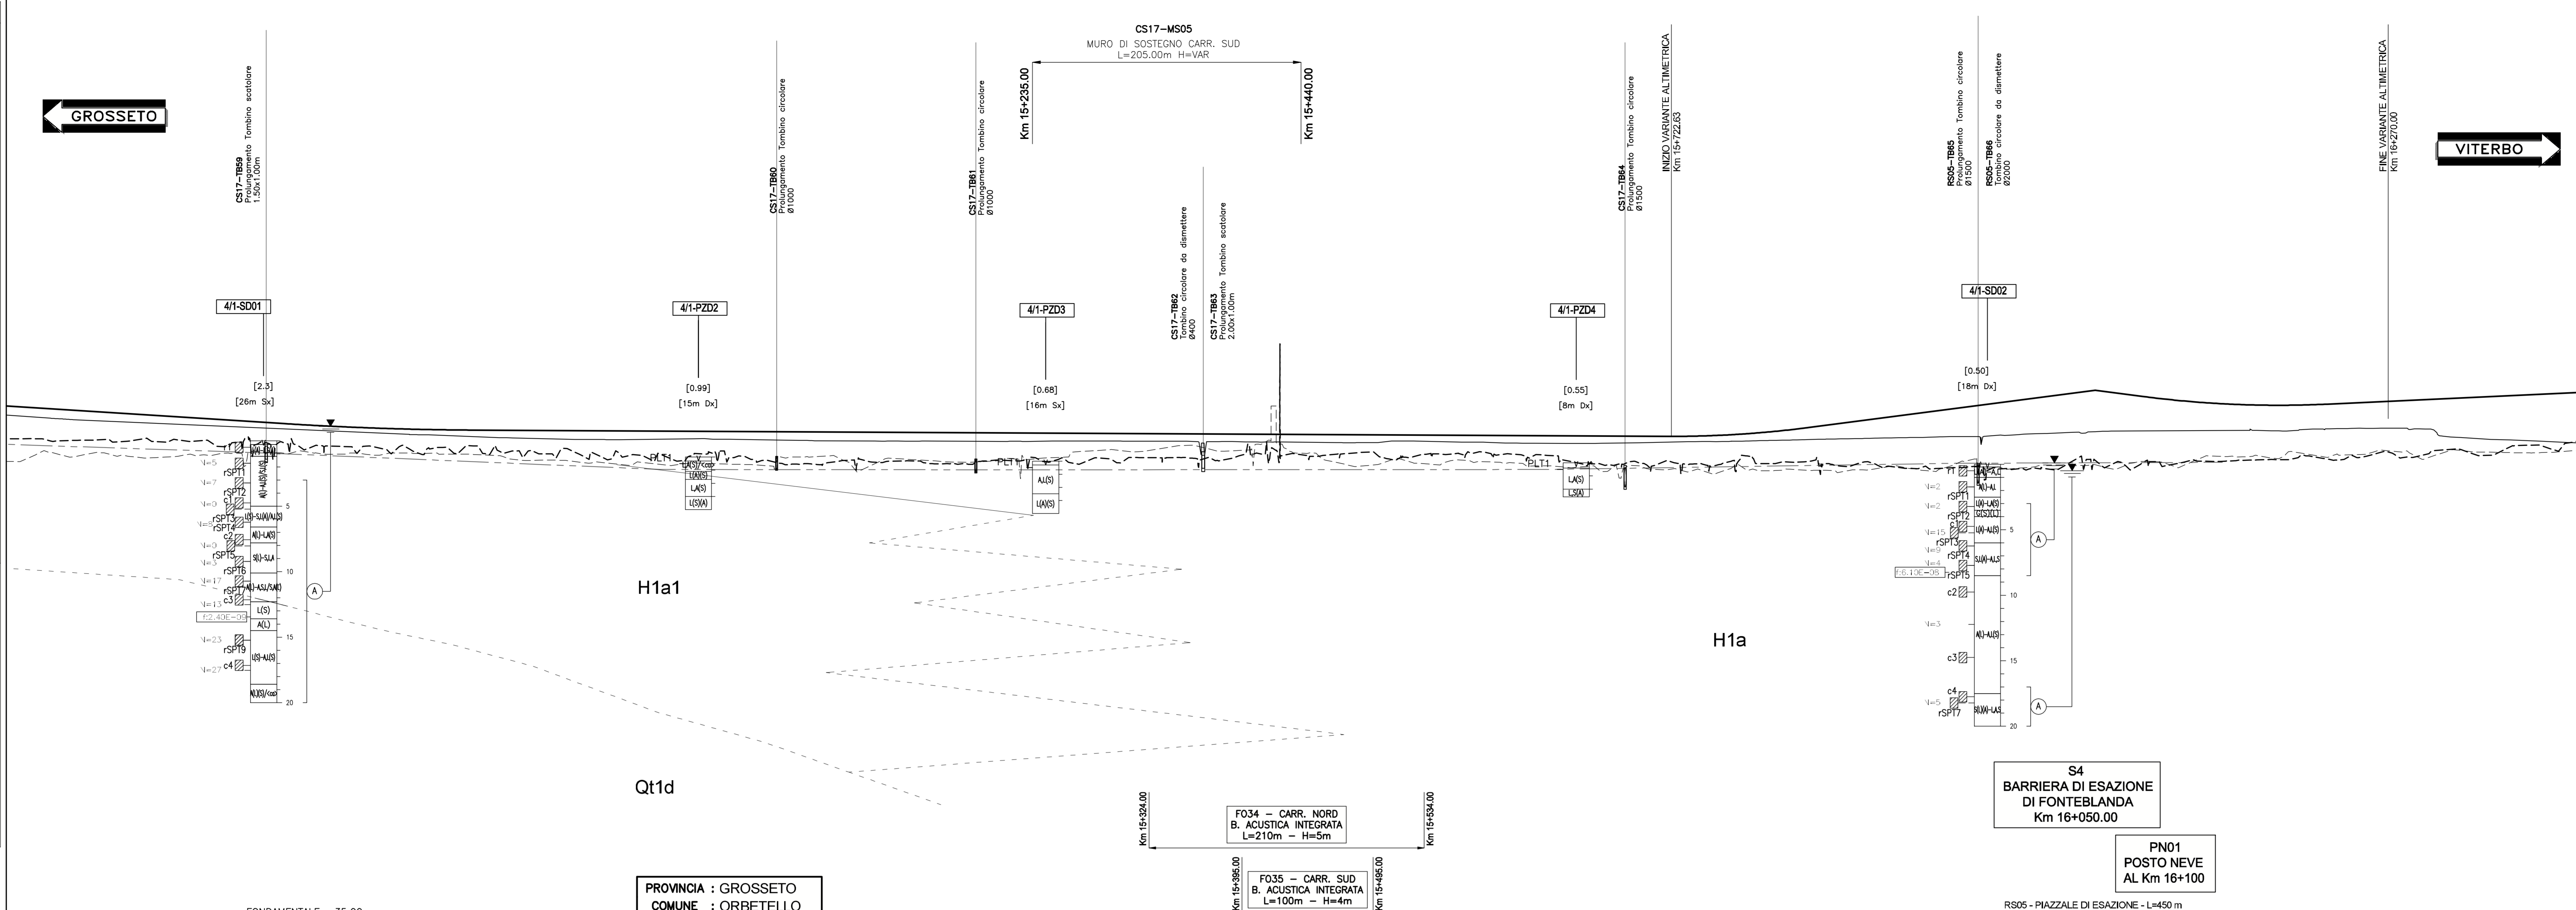


Table with columns: NUMERO SEZIONE, QUOTE PROGETTO, QUOTE TERRENO, ETIMOMETRICHE, DIST. PARZIALI, PROGRESSIVE, QUOTE 30 m A SX, QUOTE 30 m A DX. Contains numerical data for each section along the road.

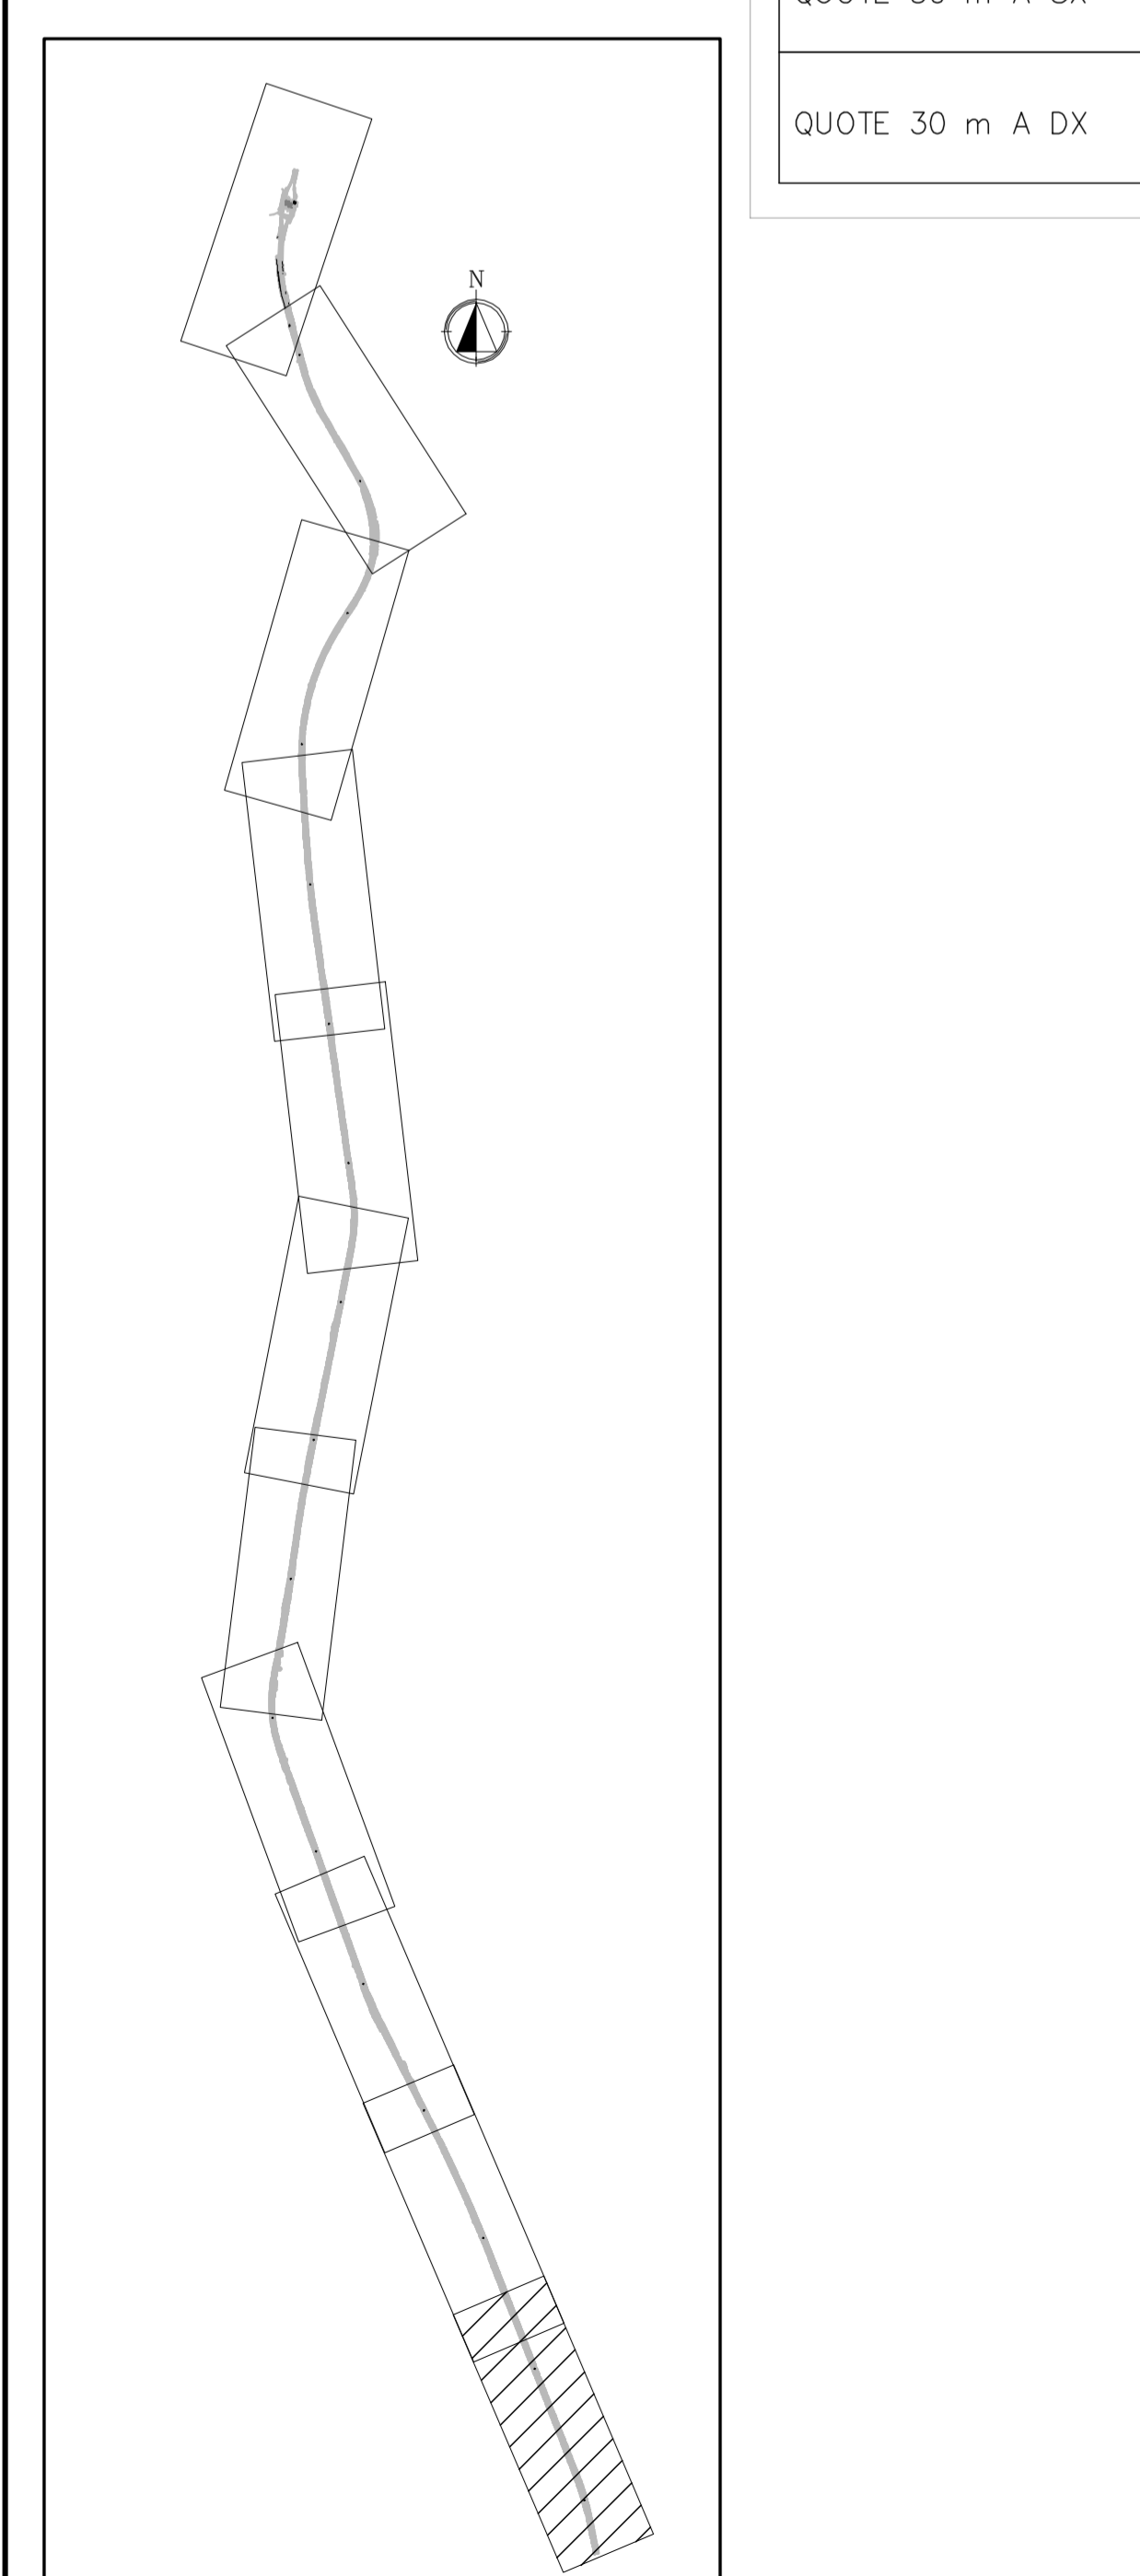

LEGENDA INDAGINI (CAMPAGNA 2010) SONDAGGIO GEONOSTICO A CAROTAGGIO CONTINUO. POZZETTO ESPLORATIVO. (CAMPAGNA 2009) SONDAGGIO GEONOSTICO PP. POZZETTO ESPLORATIVO PP. (CAMPAGNA 2005) SONDAGGIO GEONOSTICO PP (FASE A). POZZETTO ESPLORATIVO PP (FASE B).

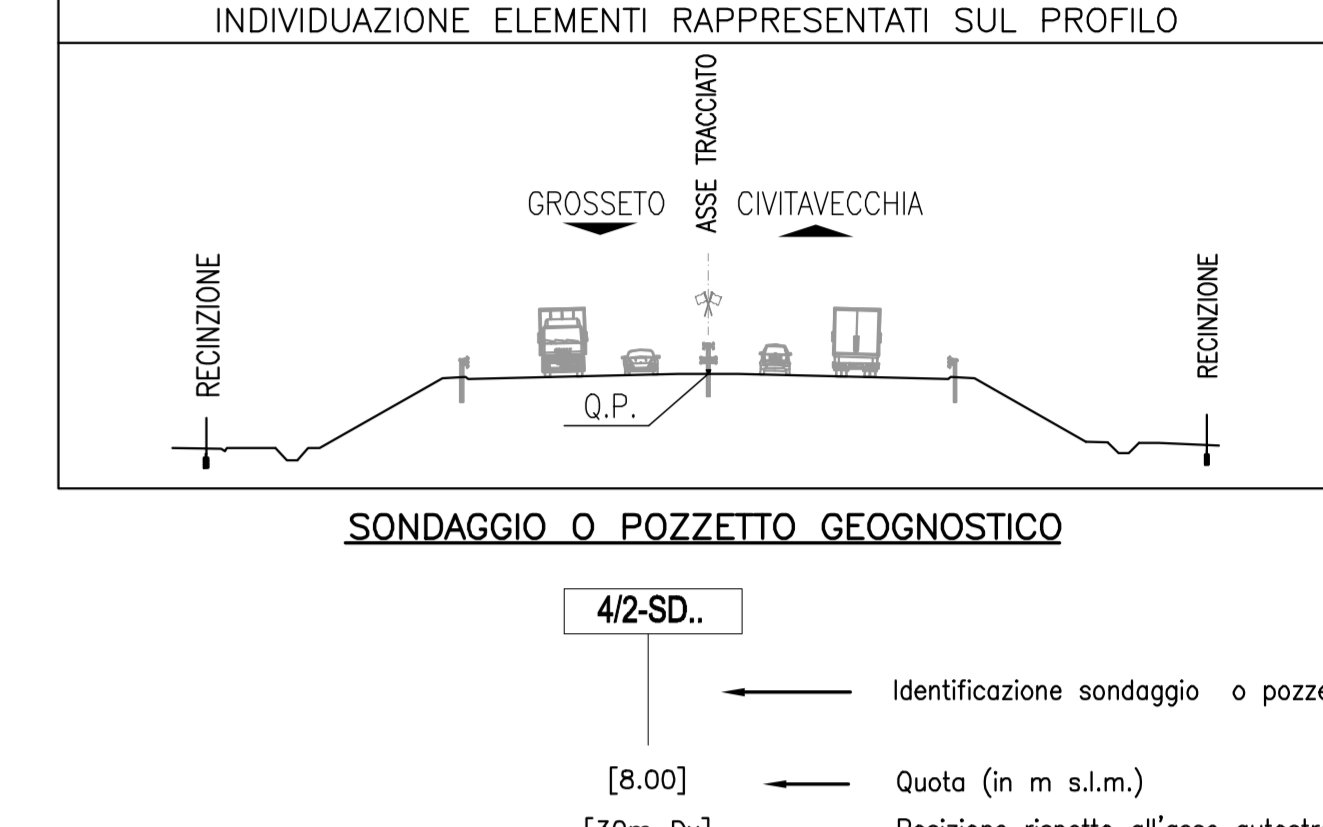

PROVE IN FORO. Prove SPT: valori di Npt espressi in colpi/30cm. Prova di carico su piastra: sigla PLT1. Prove di permeabilità: tipo di prova (Lugone, Triaxiale) e coefficiente di permeabilità (m/s).

PROVE RQD. Riferisce il grado di frattura (R) indicazione del numero di (1,2 o 3) ore e il rapporto R/R0 stesso.

SAT Società Autostrada Tirrenica p.A. GRUPPO AUTOSTRADALE PER L'ITALIA S.p.A. AUTOSTRADA (A12) : ROSIGNANO - CIVITAVECCHIA LOTTO 4. TRATTO: GROSSETO SUD - FONTEBLANDA PROGETTO DEFINITIVO.

DOCUMENTAZIONE GENERALE GEOTECNICA. PLANIMETRIA E PROFILO GEOTECNICO dal km 14+500 al km 16+419.15. Includes project details, dates, and logos of involved companies like spea and Atlantia.