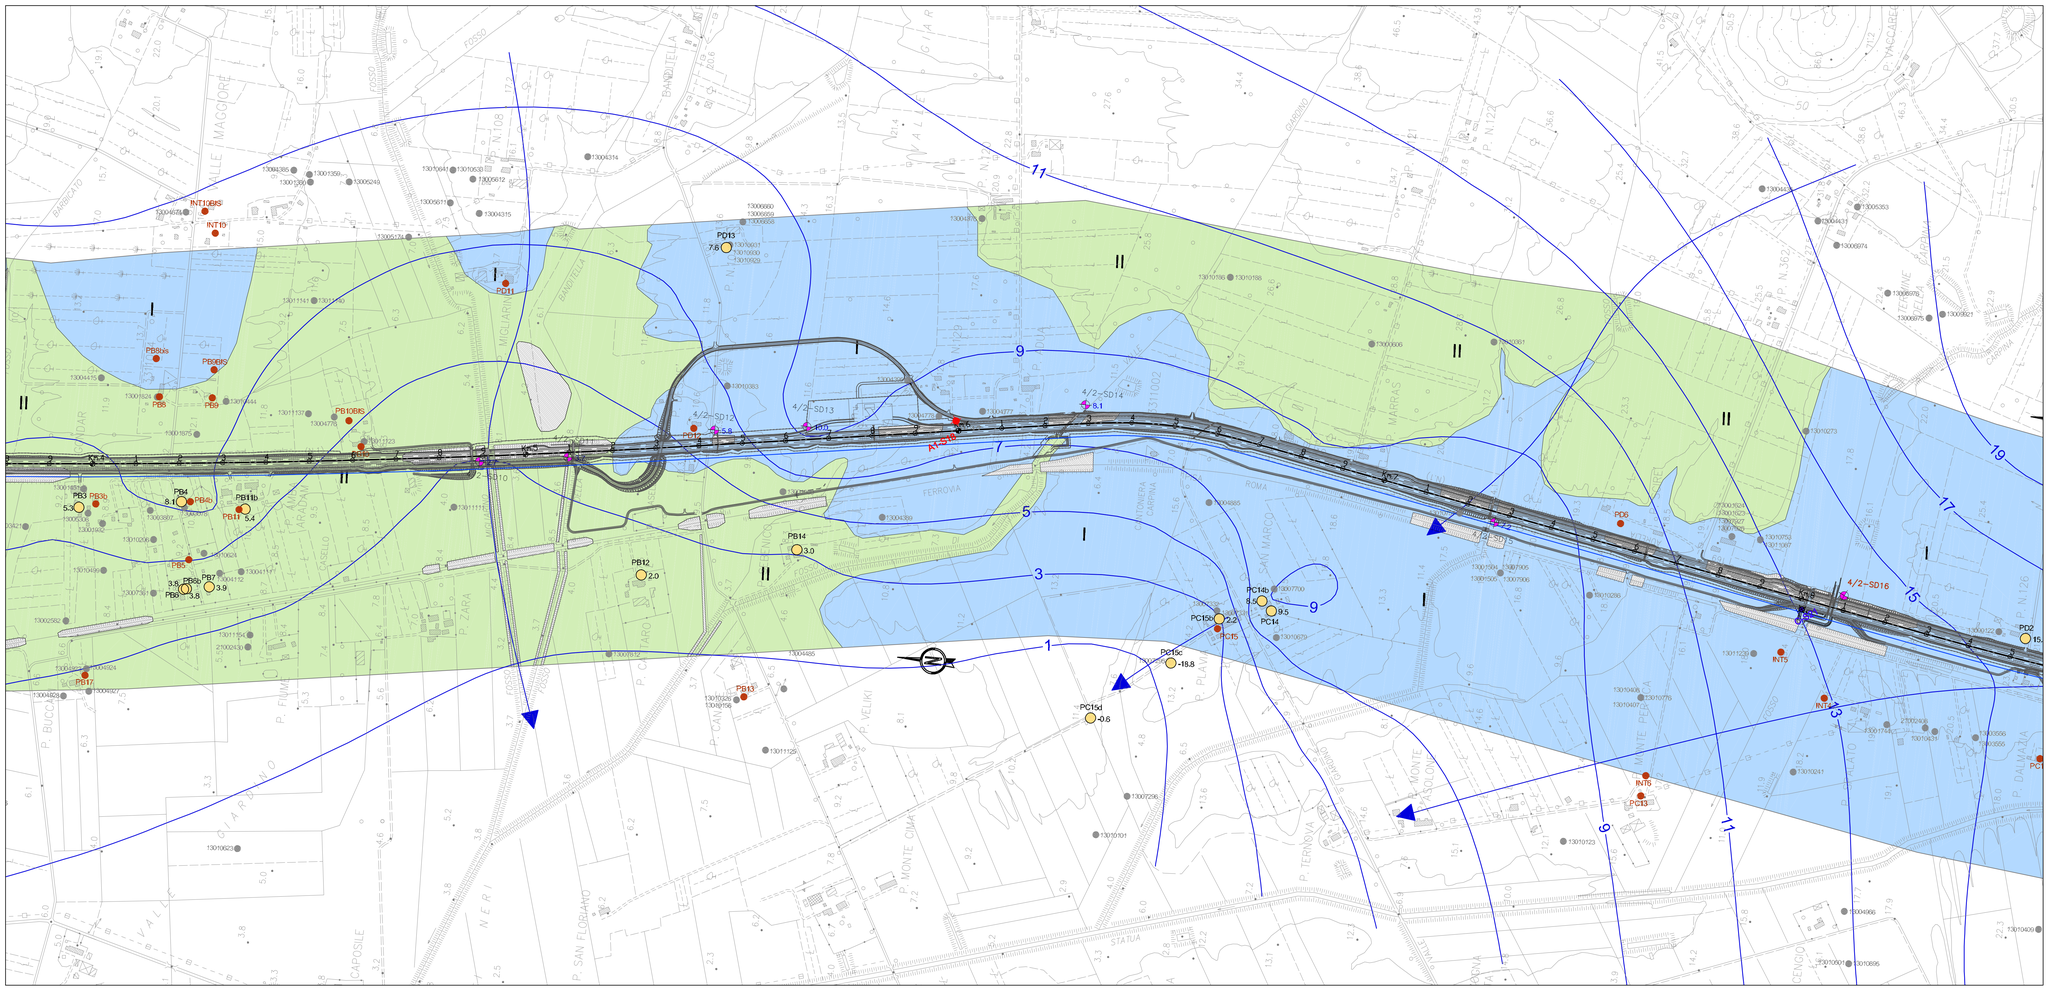
4/2-SD10
4/2-SD11
4/2-SD12
4/2-SD13
4/2-SD14
4/2-SD15
4/2-SD16
A1-S18
C-S21
PD11
PB14
PB12
PC14b
PC14
PC15b
PC15c
PC15d
PC15a
PC13
PD6
PD2
INT5
INT6
INT7
INT10BIS
INT19
PB8bis
PB9BIS
PB10BIS
PB8
PB9
PB3
PB3b
PB4
PB4b
PB11b
PB11
PB5
PB6b
PB6
PB7
PB13
PB17
PC7
FERROVIA
ROMA
SAN MARCO
MARRAS
MIGLIARINO
BANDITELLA
P. ZARA
P. FIUME
P. BUCCARO
P. CLARENO
P. VELIKI
P. SAN FLORIANO
P. MONTE CIMA
P. TERNOVA
P. MONTE FERRATA
P. DALMAZIA
P. CAPOSILE
P. NERI
VALLE MAGGIORE
P. N.108
P. N.126
P. N.362
P. N.122
P. N.123
P. PIAVE
P. MACCARESE
P. PLAVA
P. CENCIO
P. STATUA
P. MARCHE
P. DIA
P. CAMPO
P. CANTINA
P. MONTE FERRATA
P. MONTE CIMA
P. SAN FLORIANO
P. CLARENO
P. VALLE MAGGIORE
P. BUCCARO
P. FIUME
P. ZARA
P. VELIKI
P. NERI
P. CAPOSILE
P. DALMAZI