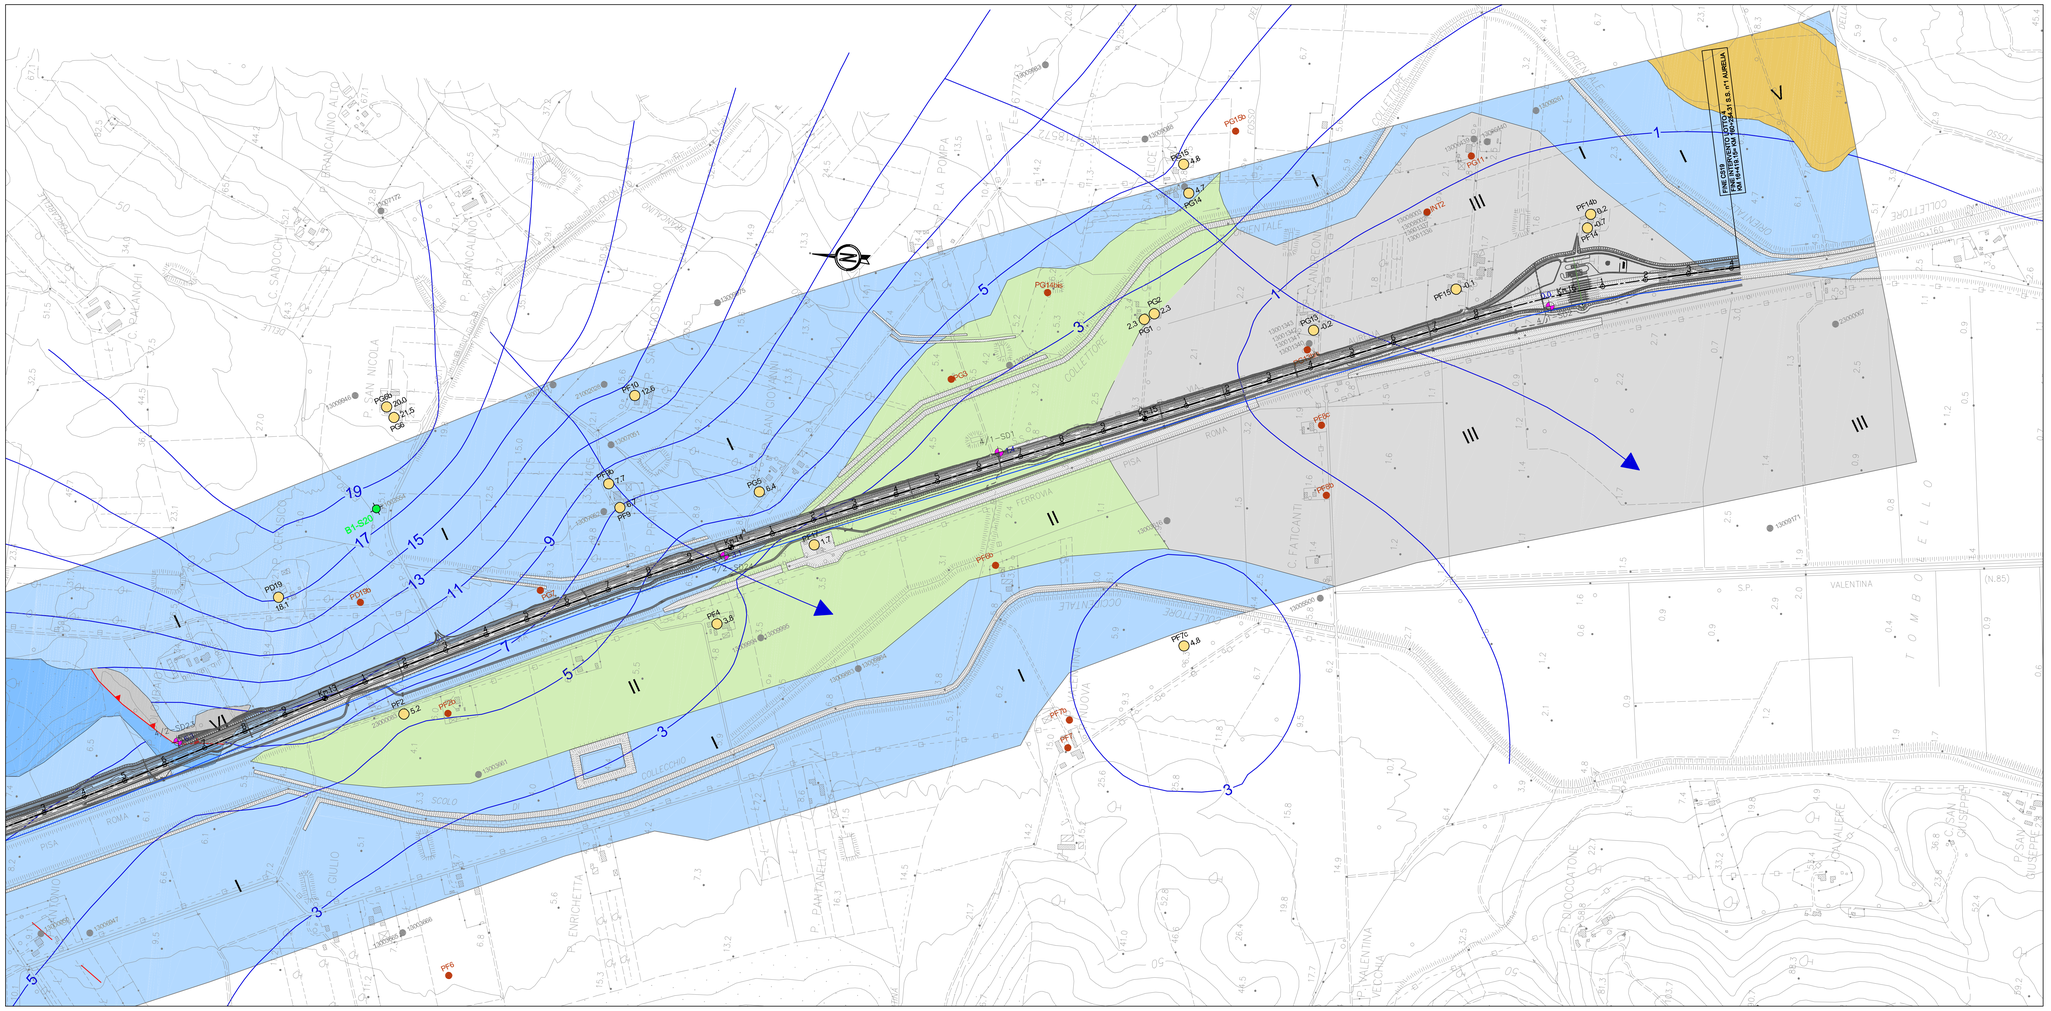
INIZIO VARIANTE ALTIMETRICA
km 12+400
FINE VARIANTE ALTIMETRICA
km 16+419,15
B1-S20
4/2-SD23
4/2-SD24
4/1-SD1
4/1-SD2
