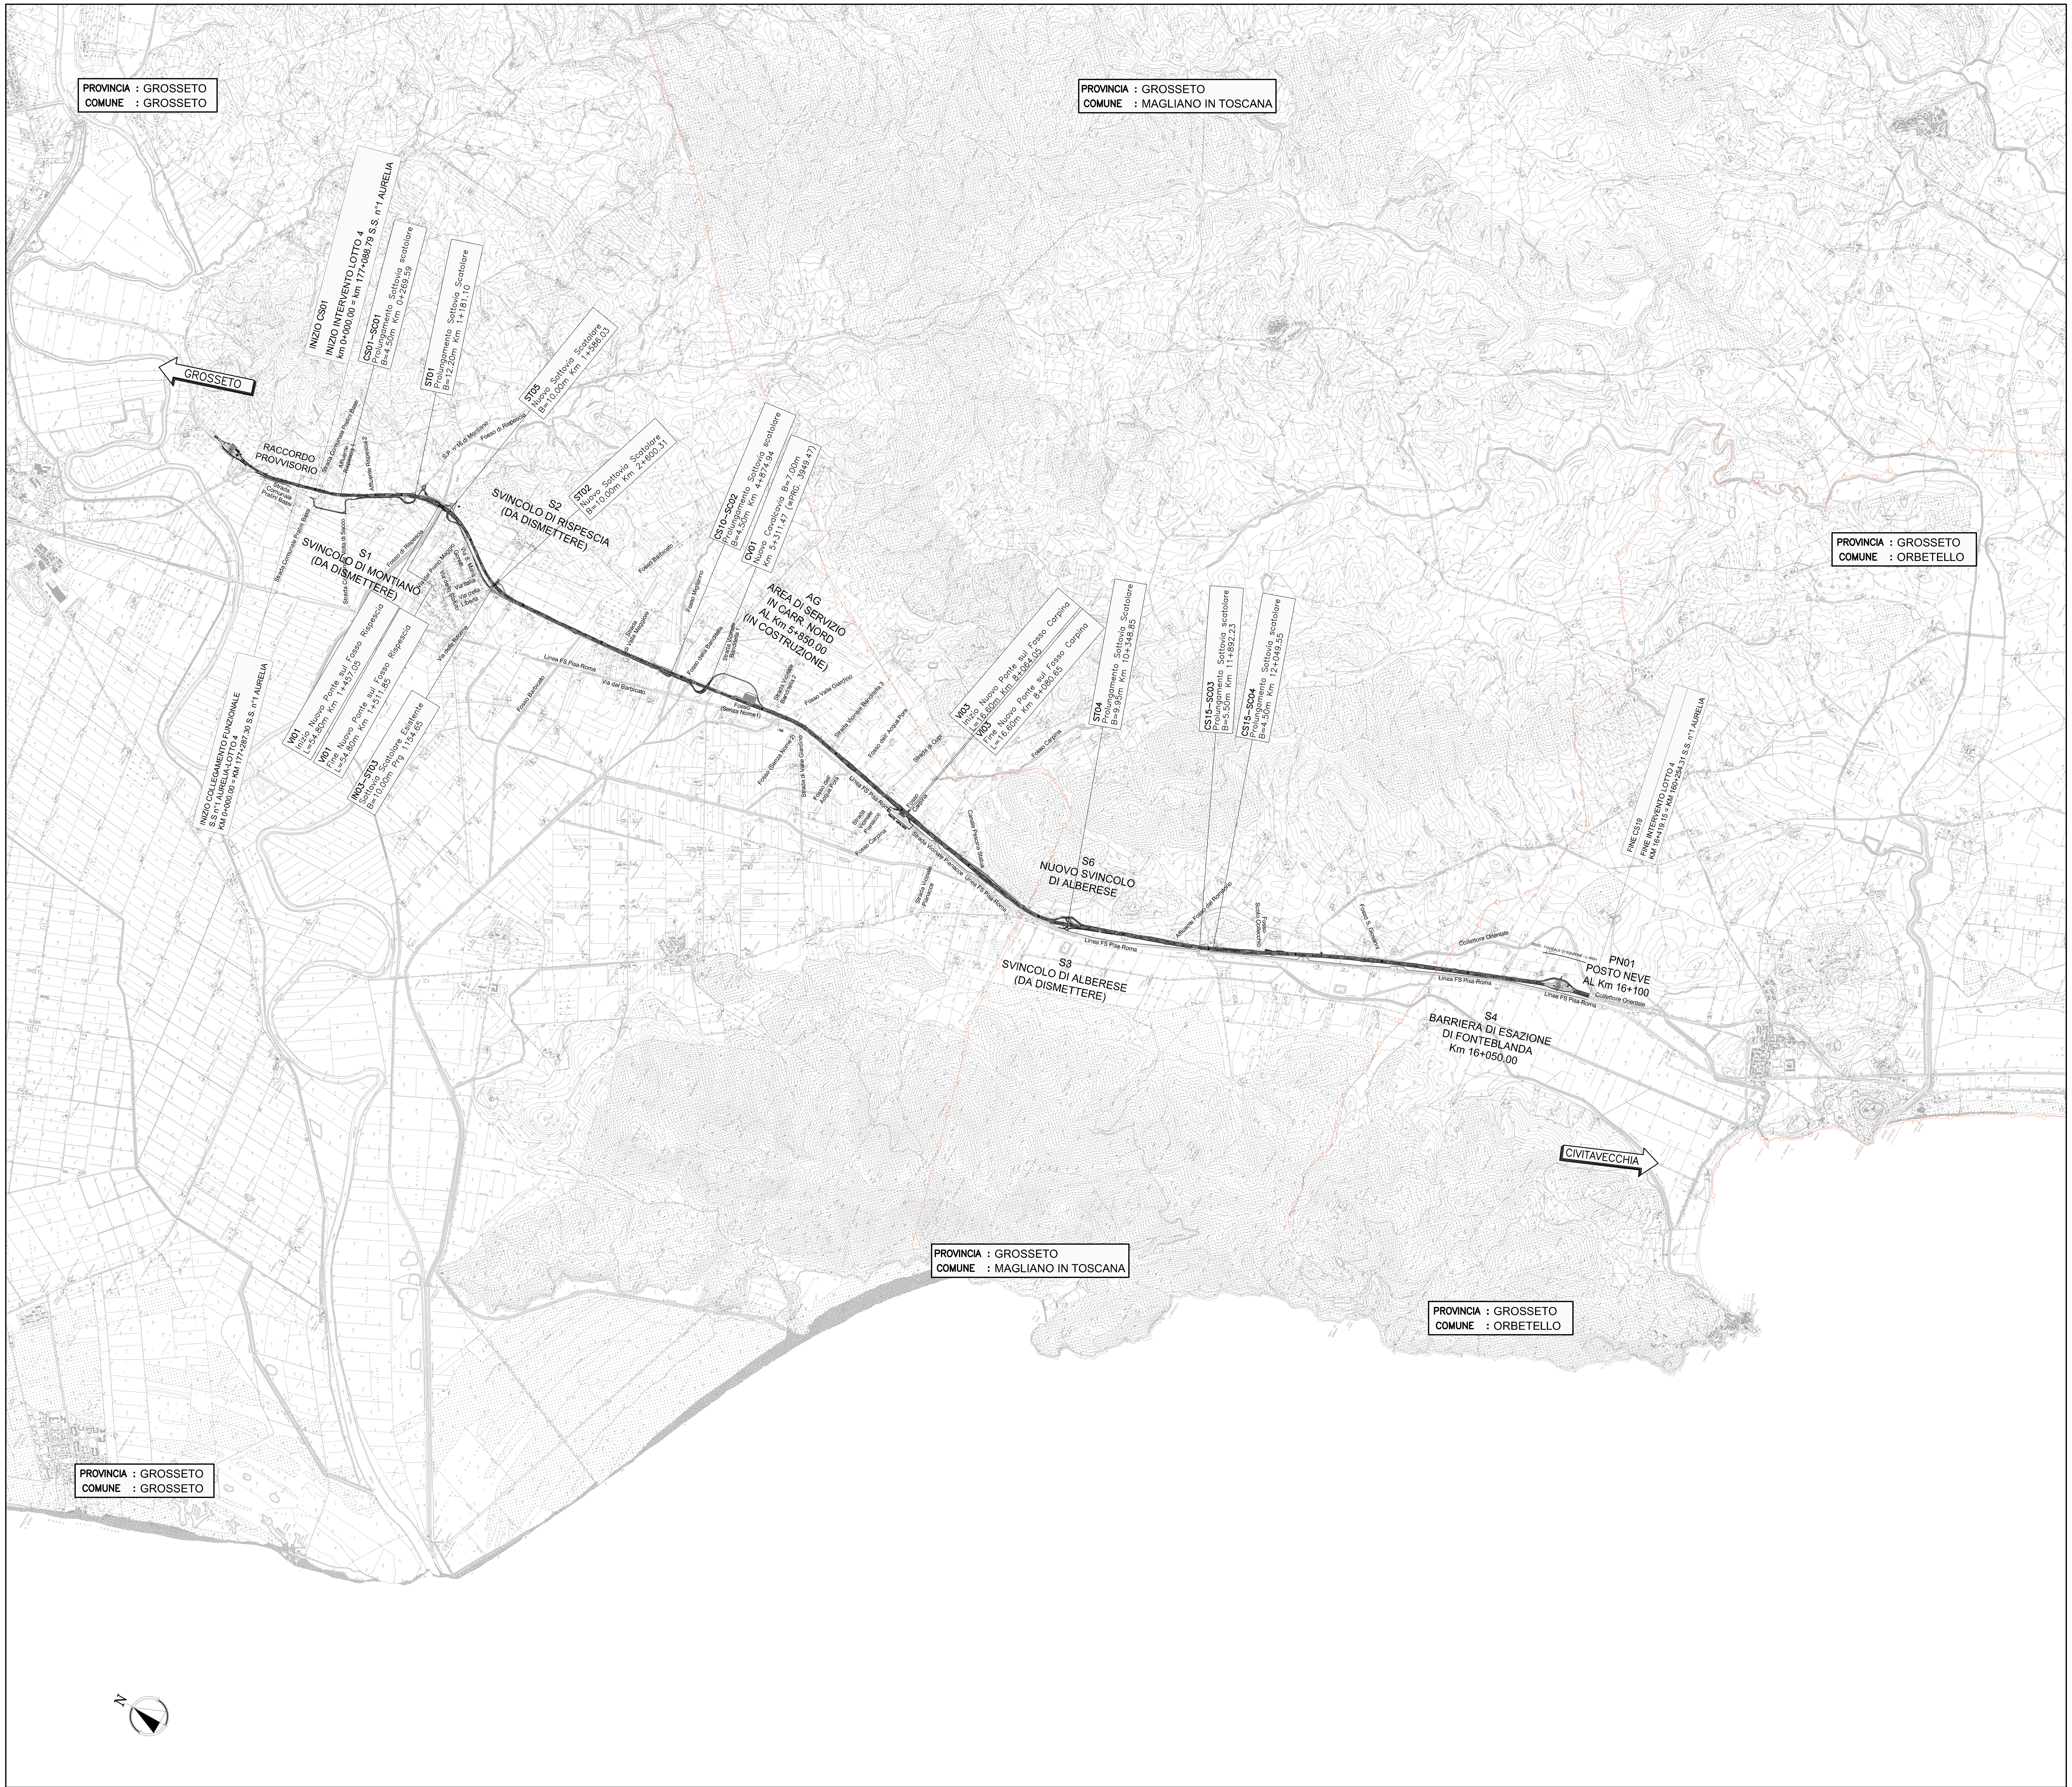

Società Autostrada Tirrenica p.A.
GRUPPO AUTOSTRADE PER L'ITALIA S.p.A.

AUTOSTRADA (A12) : ROSIGNANO – CIVITAVECCHIA
LOTTO 4

TRATTO: GROSSETO SUD – FONTEBLANDA

PROGETTO DEFINITIVO

INFRASTRUTTURA STRATEGICA DI PREMINENTE INTERESSE NAZIONALE

DOCUMENTAZIONE GENERALE

PARTE GENERALE

INQUADRAMENTO TERRITORIALE

IL PROGETTISTA SPECIALISTICO
Ing. Massimiliano Giacobbi
Ord. Ingg. Milano N. 20742
RESPONSABILE UFFICIO PCC

IL RESPONSABILE INTEGRAZIONE PRESTAZIONI SPECIALISTICHE
Ing. Alessandro Alfi
Ord. Ingg. Milano N. 20015
CAPO PROGETTO

IL DIRETTORE TECNICO
Ing. Massimiliano Giacobbi
Ord. Ingg. Milano N. 20746

WBS	RIFERIMENTO ELABORATO					DATA:	REVISIONE	
	DIRETTORIO			FILE				
	codice commessa	N.Prog.	unita'	ufficio argomento	n. progressivo		n.	data
–	1 2 1 2 1 4	1 0	– –	P C C	0 0 4	MAGGIO 2016		
						SCALA: 1:25000		

spea ENGINEERING gruppo Atlantia
COORDINATORE GENERALE INIZIATIVA SAT
Ing. Massimiliano Giacobbi
Ord. Ingg. Milano N. 20746
CAPO COMMESSA
CONSULENZA A CURA DI :
ELABORAZIONE GRAFICA A CURA DI :
ELABORAZIONE PROGETTUALE A CURA DI :
IL RESPONSABILE UNITA' :

VISTO DEL COMMITTENTE

VISTO DEL CONCEDENTE

Ministero delle Infrastrutture e dei Trasporti