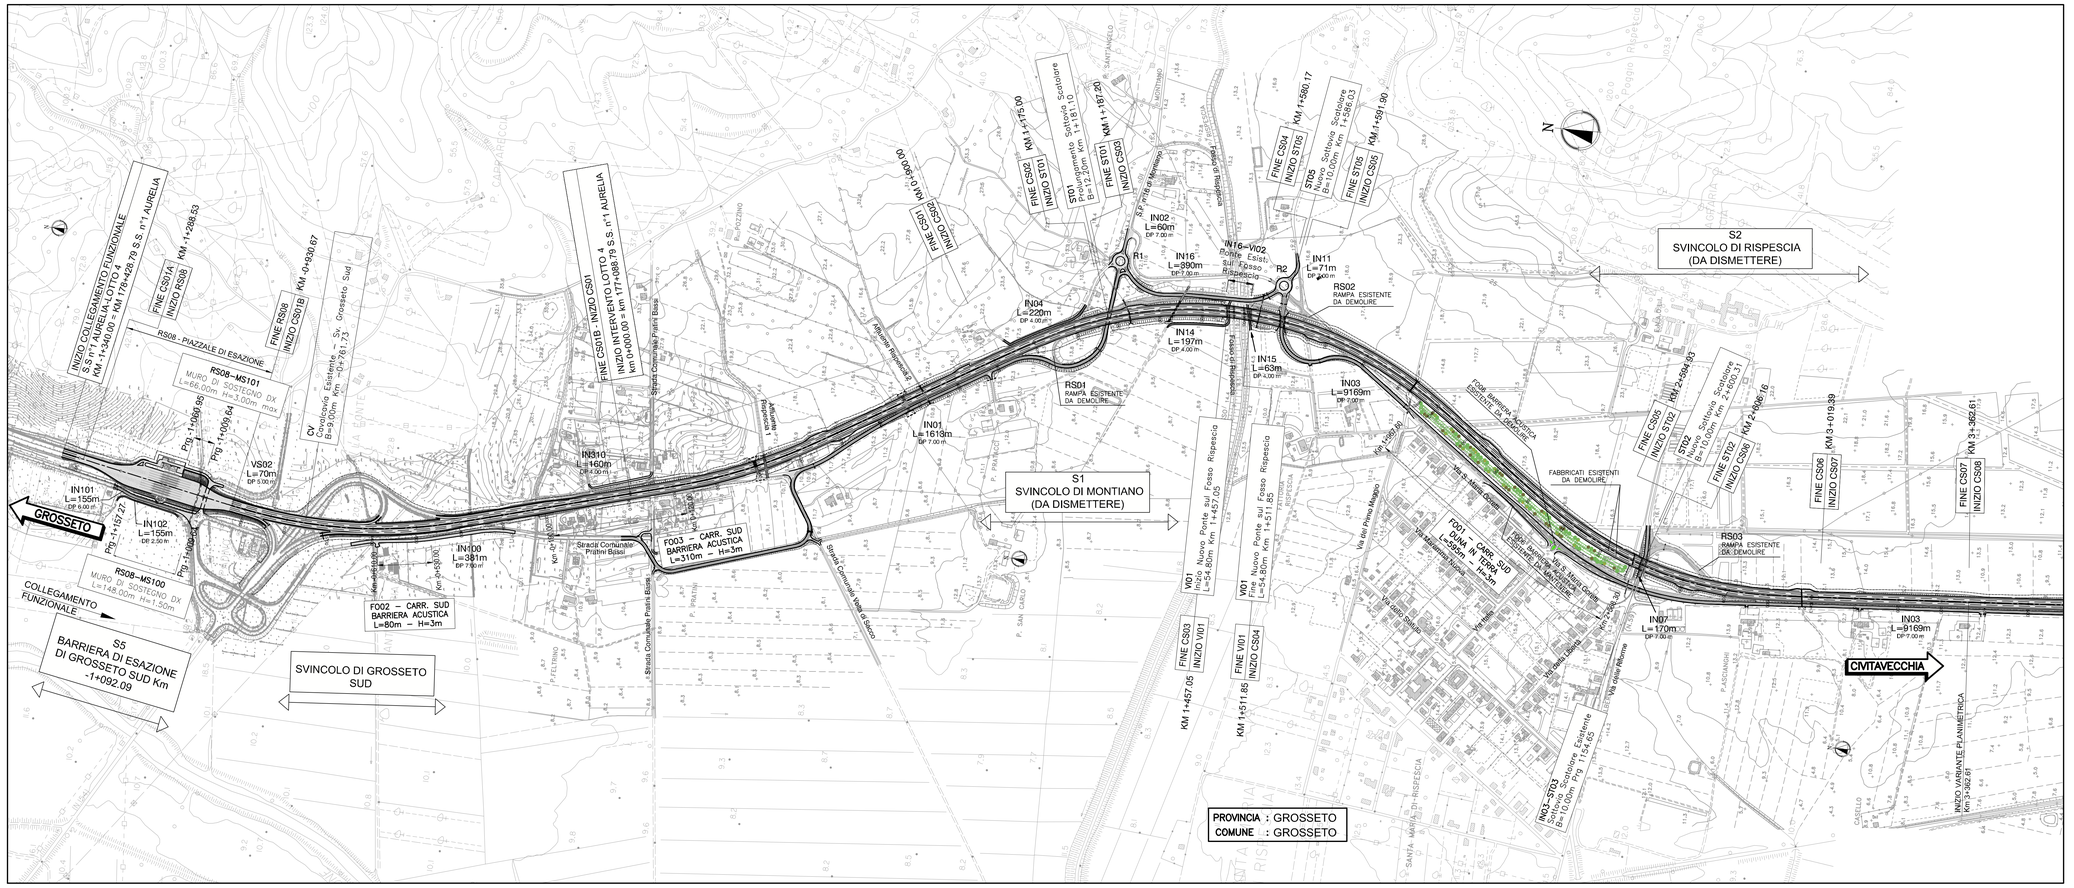
INIZIO COLLEGAMENTO FUNZIONALE
KM 1+340.00 - KM 179+428.79 S.S. n°1 AURELIA
FINE CS01A - INIZIO CS01
FINE CS01B - INIZIO CS01
FINE CS02 INIZIO ST01
FINE ST01 INIZIO CS03
FINE CS04 INIZIO ST05
FINE ST05 INIZIO CS05
FINE CS01A INIZIO RS08
FINE RS08 INIZIO CS01B
RS08 - PIAZZALE DI ESAZIONE
RS08-MS101
MURO DI SOSTEGNO DX
L=66.00m H=3.00m max
RS08-MS100
MURO DI SOSTEGNO DX
L=148.00m H=1.50m
CV
Cavalcavia Esistente - Sv. Grosseto Sud
B=9.00m Km 1+781.73
RS01
RAMPA ESISTENTE
DA DEMOLIRE
RS02
RAMPA ESISTENTE
DA DEMOLIRE
RS03
RAMPA ESISTENTE
DA DEMOLIRE
IN01
L=1619m
DP 7.00 m
IN02
L=60m
DP 7.00 m
IN03
L=9169m
DP 7.00 m
IN04
L=220m
DP 4.00 m
IN14
L=197m
DP 4.00 m
IN15
L=63m
DP 4.00 m
IN16
L=990m
DP 7.00 m
IN100
L=381m
DP 7.00 m
IN101
L=155m
DP 6.00 m
IN102
L=155m
DP 2.50 m
IN310
L=160m
DP 4.00 m
IN07
L=170m
DP 7.00 m
VI01
Inizio Nuovo Ponte sul Fosso Rispescia
Km 1+457.05
VI01
Fine Nuovo Ponte sul Fosso Rispescia
Km 1+511.85
VI02
Ponte Esist. sul Fosso Rispescia
VS01
L=128m
DP 5.00 m
VS02
L=70m
DP 5.00 m
FO02 – CARR. SUD
BARRIERA ACUSTICA
L=80m – H=3m
FO03 – CARR. SUD
BARRIERA ACUSTICA
L=310m – H=3m
S1
SVINCOLO DI MONTIANO
(DA DISMETTERE)
S2
SVINCOLO DI RISPESCIA
(DA DISMETTERE)
S5
BARRIERA DI ESAZIONE
DI GROSSETO SUD Km
-1+092.09
SVINCOLO DI GROSSETO
SUD
COLLEGAMENTO
FUNZIONALE
GROSSETO
CIVITAVECCHIA
FABBRICATI ESISTENTI
DA DEMOLIRE
FOSSI BARRIERA ACUSTICA
ESISTENTE DA DEMOLIRE
Strada Comunale Prati Bassi
Strada Comunale Valle di Sacco
Via del Primo Maggio
Via S. Maria Goretti
