PLANIMETRIA SCALA 1:2000 CENSIMENTO INTERFERENZE - TAVOLA 7

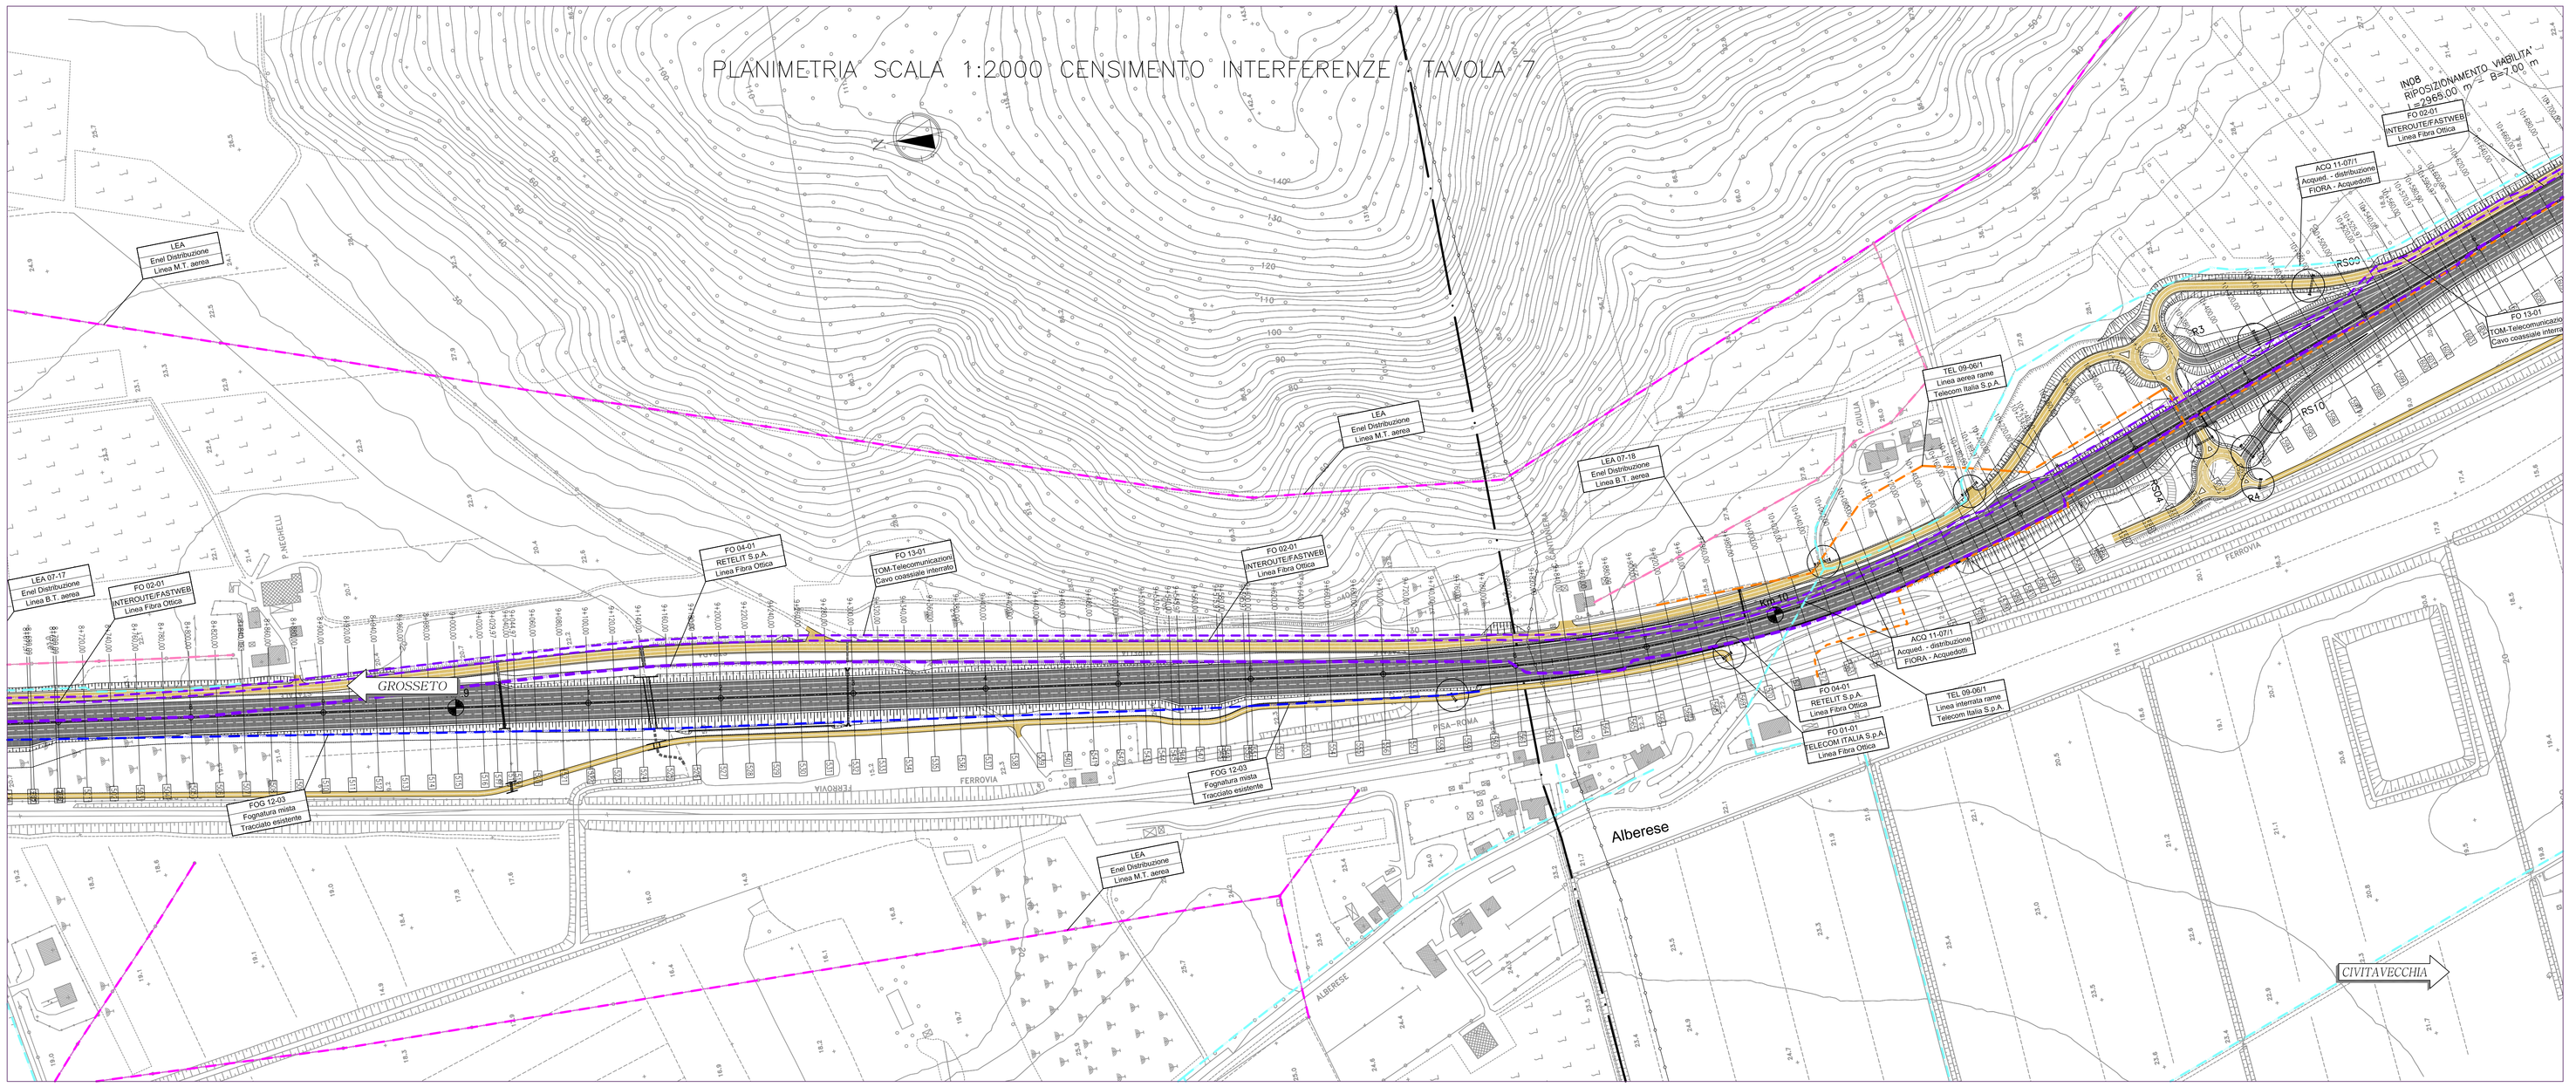
LEA
Enel Distribuzione
Linea M.T. aerea
LEA 07-17
Enel Distribuzione
Linea B.T. aerea
FO 02-01
Linea Fibra Ottica
FO 04-01
RETELIT S.p.A.
Linea Fibra Ottica
FO 13-01
TOM-Telecomunicazioni
Cavo coassiale interrato
FOG 12-03
LEA 07-18
Enel Distribuzione
Linea B.T. aerea
ACQ 11-07/1
Acquedotto - distribuzione
FIORA - Acquedotti
TEL 09-06/1
Linea aerea rame
Telecom Italia S.p.A.
FO 01-01
ELECOM ITALIA S.p.A.
Linea Fibra Ottica
IN08
RIPOSIZIONAMENTO VIABILITA'
GROSSETO
CIVITAVECCHIA
Km 10
R3
R4
R5
