PLANIMETRIA SCALA 1:2000 RISOLUZIONI INTERFERENZE TAVOLA 1

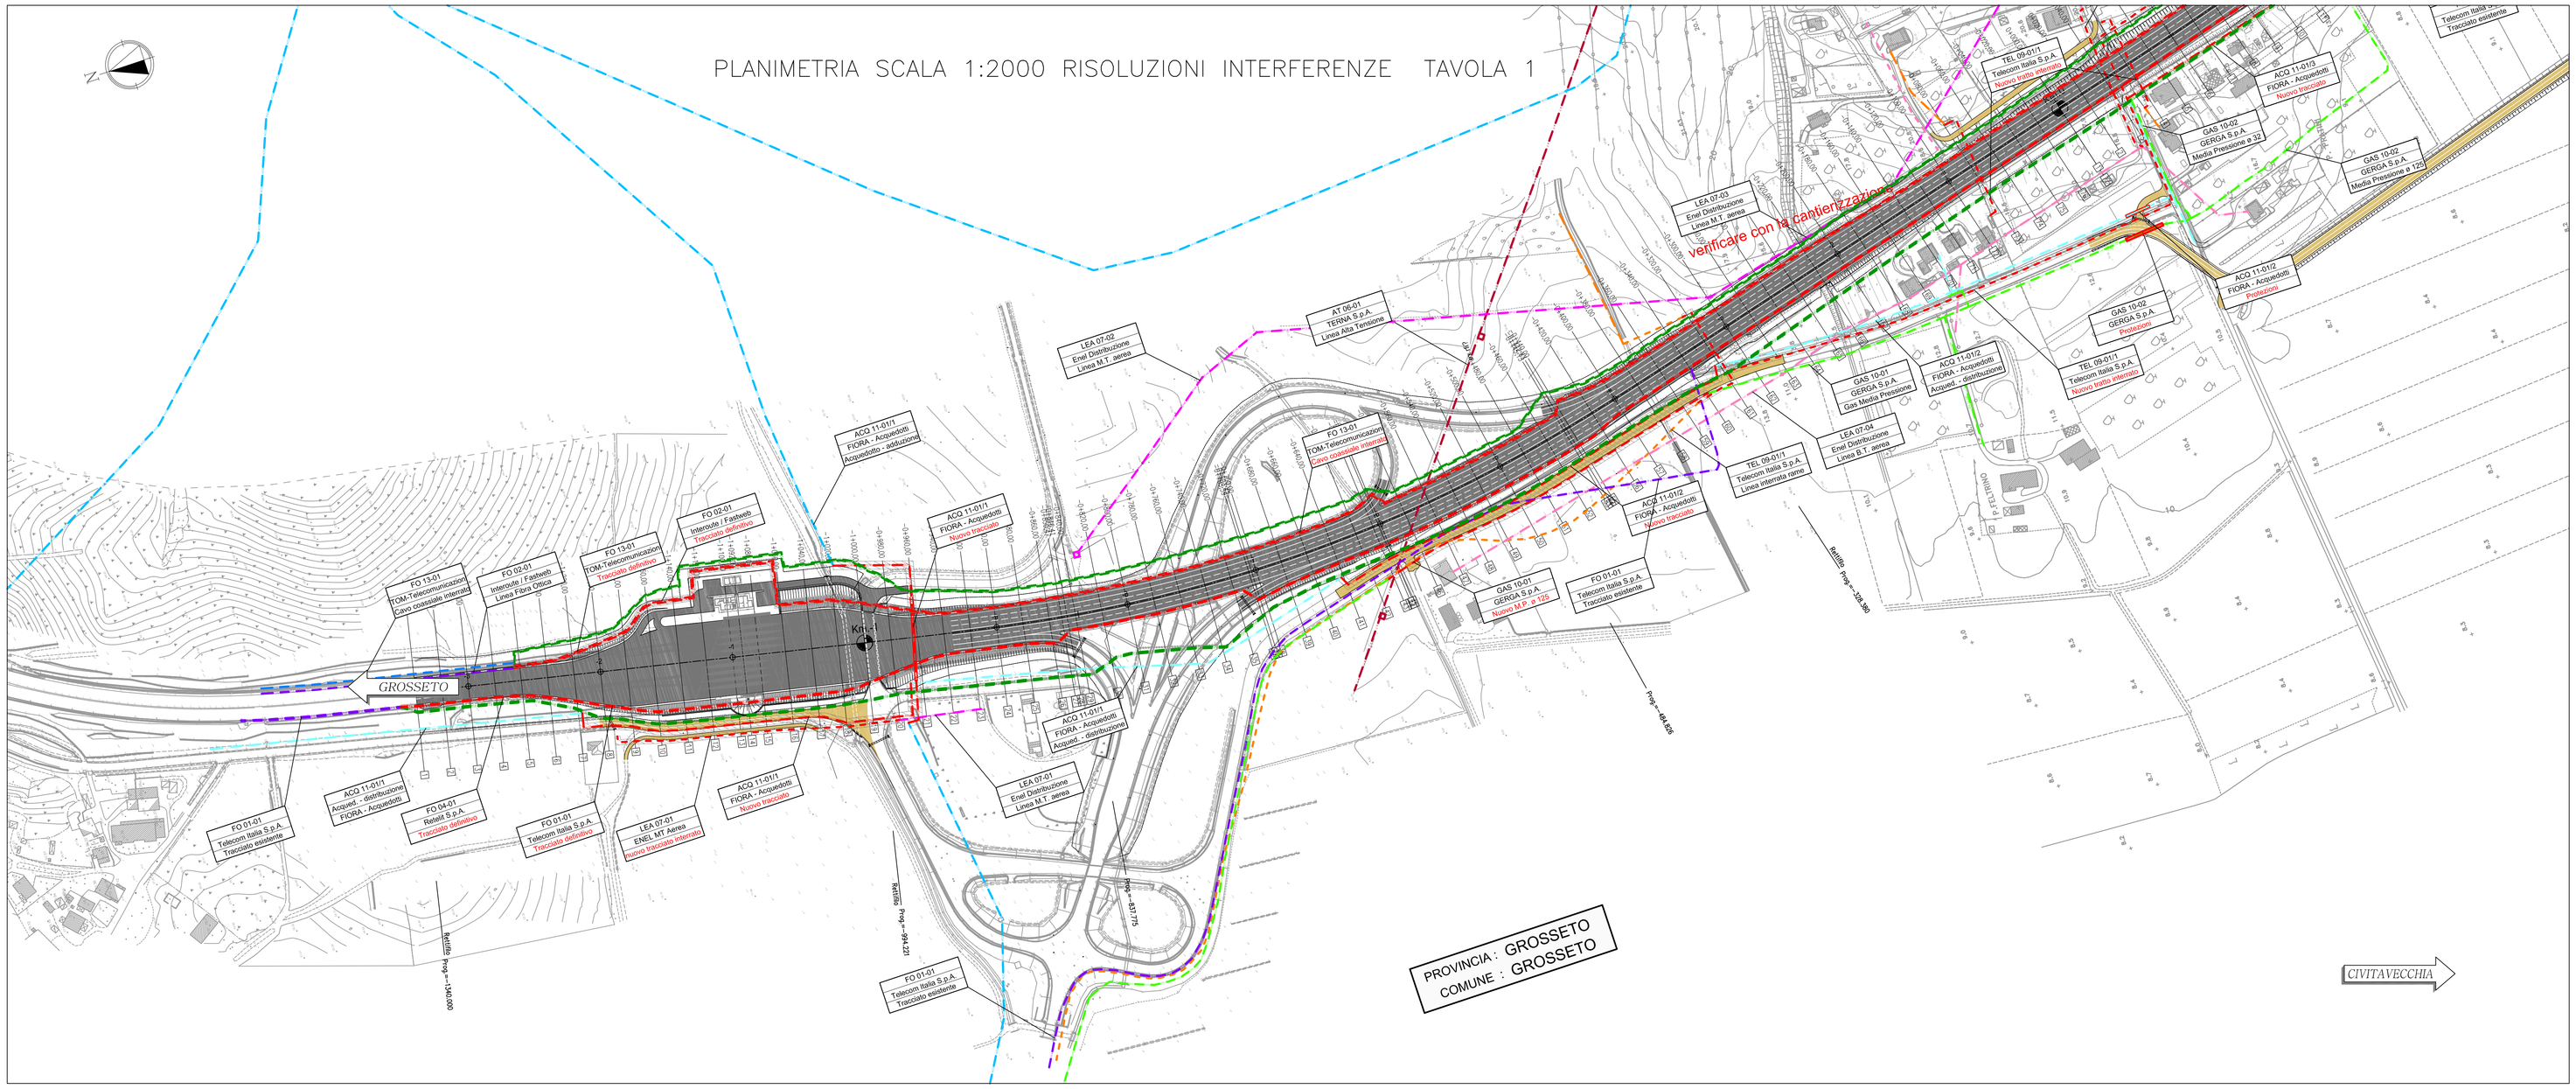

PLANIMETRIA SCALA 1:2000 RISOLUZIONI INTERFERENZE TAVOLA 2

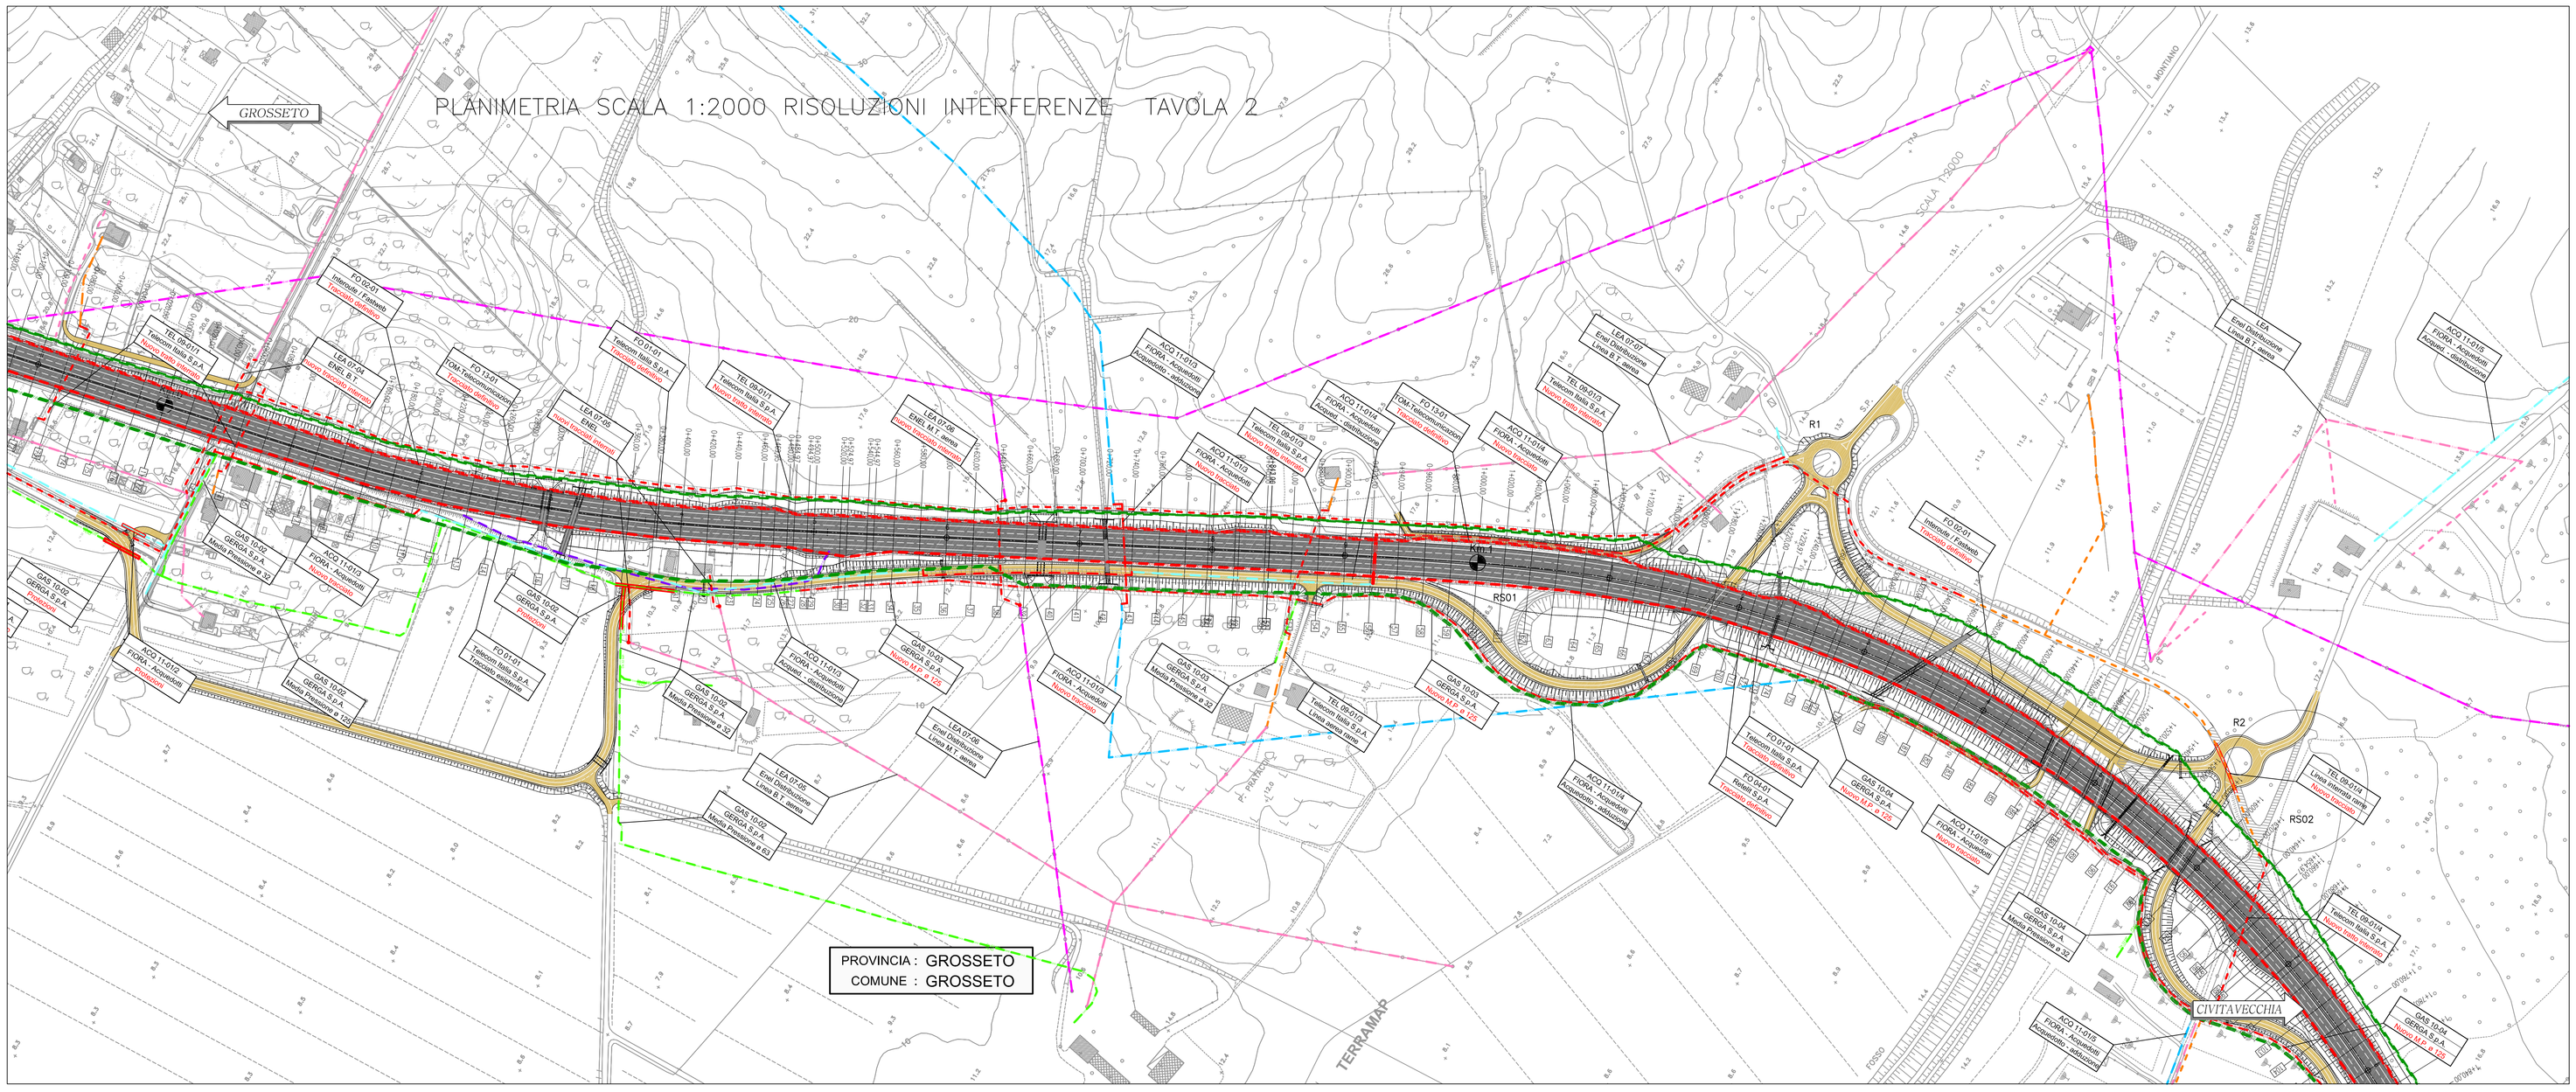
GROSSETO
CIVITAVECCHIA
TERRAMAR
PROVINCIA : GROSSETO
COMUNE : GROSSETO
R1
R2
RS01
RS02
SCALA 1:2000
ESPOSTO
MONTEMO
FO 01-01 Telecom Italia S.p.A. Interrotto dall'esistente
TEL 09-01/1 Telecom Italia S.p.A. Nuova tratta interferita
LEA 07-01 ENEL MT Aerea Nuova tratta interferita
FO 13-01 TDM-Telecomunicazioni Tracciato definitivo
FO 01-01 Telecom Italia S.p.A. Tracciato esistente
ACQ 11-01/1 FIORA - Acquedotto Acquedotto - Fognatura
GAS 15-02 GERGA S.p.A. Media Pressione ø 32
GAS 15-02 GERGA S.p.A. Media Pressione ø 125
ACQ 11-01/3 FIORA - Acquedotto Nuova Acquedotto
LEA 07-05 Enel Distribuzione Linea M.T. aerea
GAS 15-01 GERGA S.p.A. Nuova 12" e 10"
LEA 07-02 Enel Distribuzione Linea M.T. aerea
TEL 09-01/1 Telecom Italia S.p.A. Nuova tratta interferita
ACQ 11-01/2 FIORA - Acquedotto Acquisti - distribuzione
FO 13-01 TDM-Telecomunicazioni Cavo ostacolo interferito
ACQ 11-01/2 FIORA - Acquedotto Acquedotto - Fognatura
GAS 15-01 GERGA S.p.A. Gas Media Pressione
LEA 07-04 Enel Distribuzione Linea B.T. aerea
LEA 07-03 Enel Distribuzione Linea M.T. aerea
ACQ 11-01/2 FIORA - Acquedotto Acquisti - distribuzione
GAS 15-02 GERGA S.p.A. Dismissione
TEL 09-01/1 Telecom Italia S.p.A. Nuova tratta interferita
ACQ 11-01/2 FIORA - Acquedotto Acquedotto - Fognatura
GAS 15-02 GERGA S.p.A. Media Pressione ø 125
ACQ 11-01/2 FIORA - Acquedotto Acquedotto - Distribuzione
TEL 09-01/1 Telecom Italia S.p.A. Nuova tratta interferita
GAS 15-02 GERGA S.p.A. Media Pressione ø 32
GAS 15-02 GERGA S.p.A. Media Pressione ø 125
ACQ 11-01/2 FIORA - Acquedotto Acquedotto - Distribuzione