

**LEGENDA**


Concentrazioni PM 2.5

- 0 - 15
- 15 - 16
- 16 - 17
- >17

Progetto

Limiti comunali



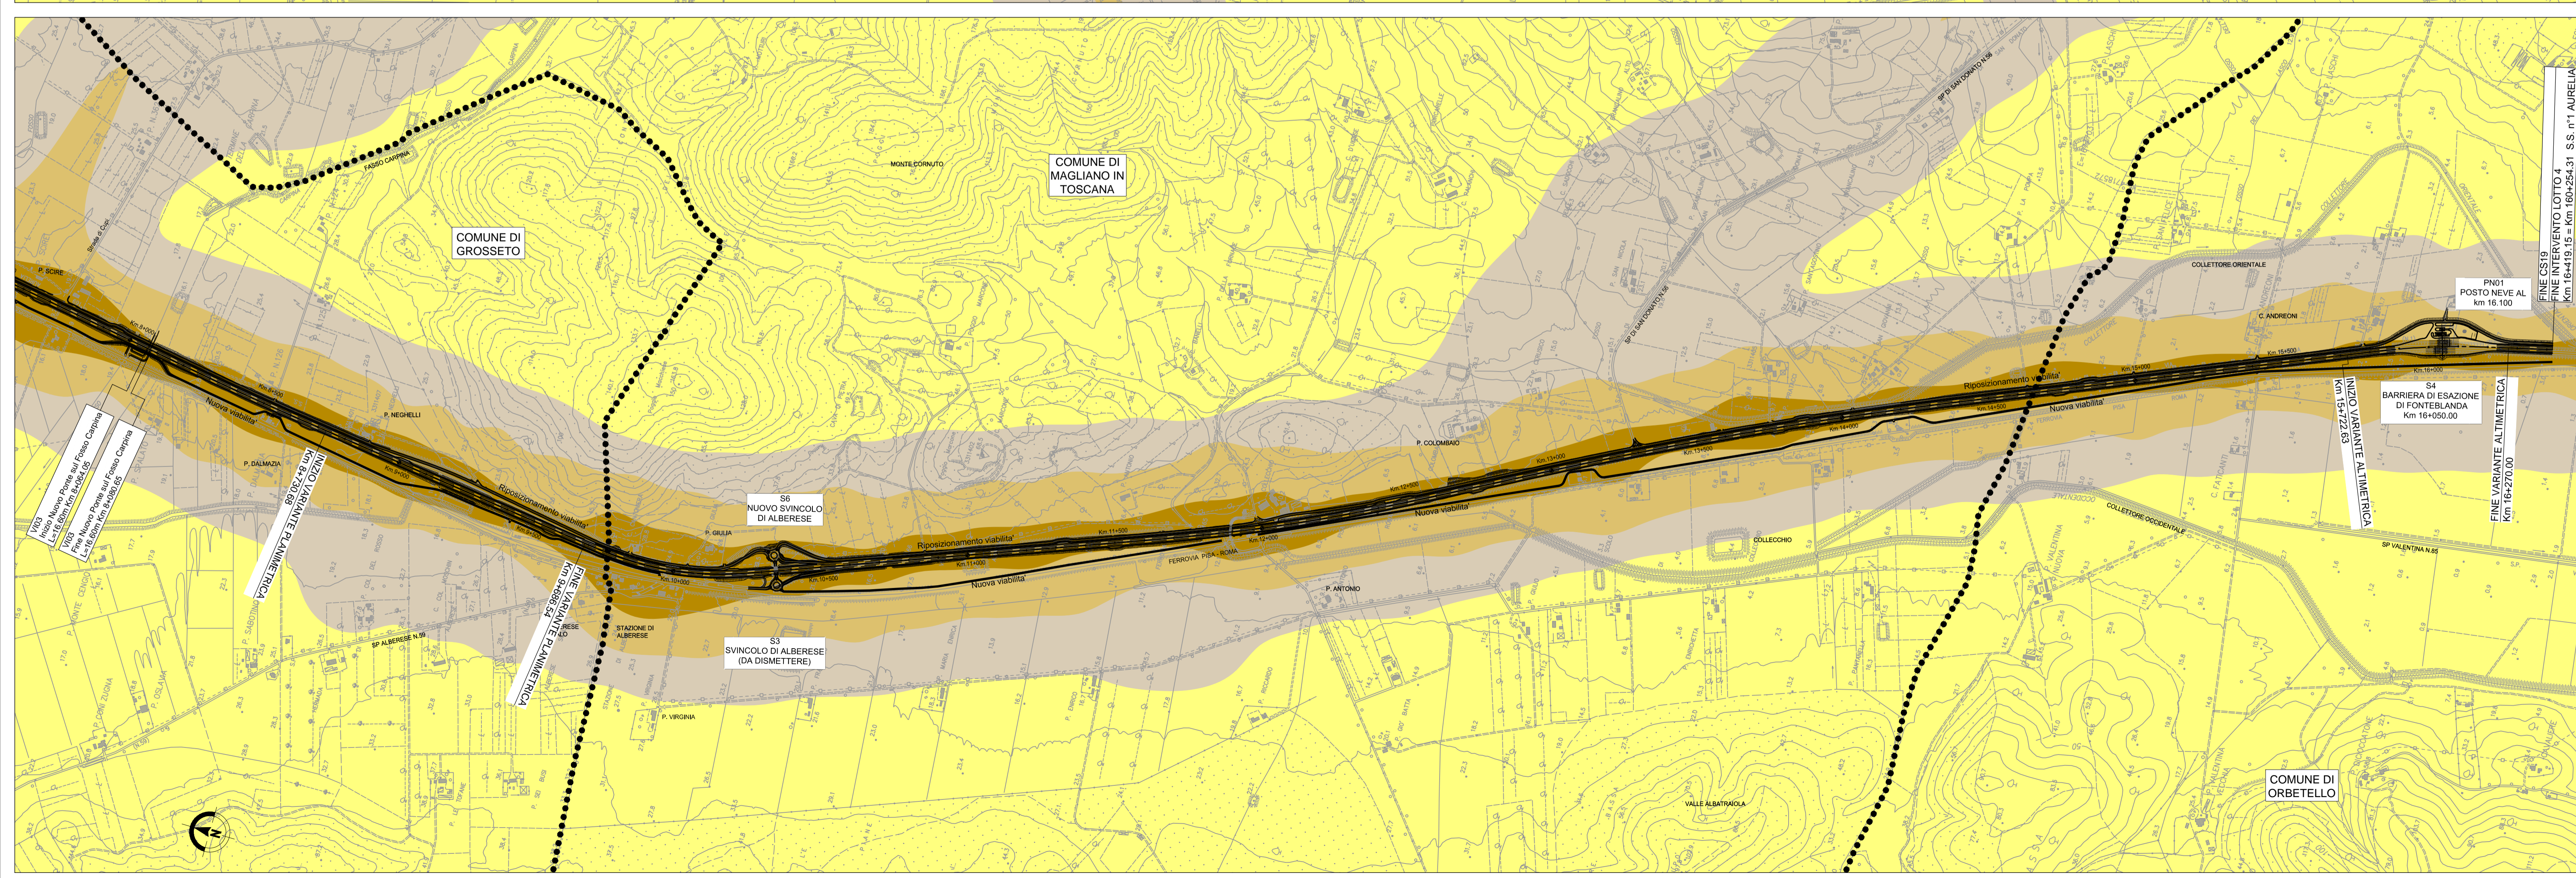

Società Autostrada Tirrenica p.A.  
GRUPPO AUTOSTRADIE PER L'ITALIA S.p.A.

**AUTOSTRADA (A12) : ROSIGNANO – CIVITAVECCHIA**  
LOTTO 4

TRATTO: GROSSETO SUD – FONTEBLANDA  
**PROGETTO DEFINITIVO**

INFRASTRUTTURA STRATEGICA DI PREMINENTE INTERESSE NAZIONALE

**STUDIO DI IMPATTO AMBIENTALE**  
QUADRO DI RIFERIMENTO AMBIENTALE  
ATMOSFERA – CONCENTRAZIONI PM 2.5  
STATO ATTUALE

<p><b>IL PROGETTISTA SPECIALISTICO</b> Ing. Davide Canuti Ord. Ingg. Milano N. 21033 RESPONSABILE UFFICIO SUA</p>	<p><b>IL RESPONSABILE INTERAZIONE PRESTAZIONI SPECIALISTICHE</b> Ing. Alessandro ARI Ord. Ingg. Milano N. 20015 CAPO PROGETTO</p>	<p><b>IL DIRETTORE TECNICO</b> Ing. Massimiliano Giacobbi Ord. Ingg. Milano N. 20746</p>
---	---	--

WBS		RIFERIMENTO ELABORATO			DATA:		REVISIONE	
		DIRETTORE	FILE		LUGLIO 2016		n.	data
		codice commessa	n. progetto	Rev.			1	SETTEMBRE 2016
		12121410---SUA304---			SCALA: 1:10.000			

<p><b>COORDINATORE GENERALE INIZIATIVA SAT</b> Ing. Massimiliano Giacobbi Ord. Ingg. Milano N. 20746 CAPO COMMESSA</p>	<p>ELABORAZIONE: SUA/CA: A CURA DI: ELABORAZIONE PROGETTUALE A CURA DI: IL RESPONSABILE UNITA': Ing. Ferruccio Bucalo</p>
--	---

VISTO DEL COMMITTENTE



VISTO DEL CONCEDENTE



Ministero delle Infrastrutture e dei Trasporti  
Autorità Nazionale per l'Infrastruttura e i Trasporti

Il presente documento non forma parte integrante del contratto, ma è parte integrante del contratto. Il presente documento è proprietà di SAT Autostrade per l'Italia S.p.A. e non può essere riprodotto, copiato, ristampato o distribuito senza permesso scritto dalla SAT Autostrade per l'Italia S.p.A. Il presente documento è riservato e non può essere distribuito o utilizzato in alcun modo senza permesso scritto dalla SAT Autostrade per l'Italia S.p.A.