



- LEGENDA**
- CLASSE I - Aree particolarmente protette d. 50 n. 40 - dB(A)
 - CLASSE II - Aree prevalentemente residenziale d. 55 n. 45 - dB(A)
 - CLASSE III - Aree di tipo misto d. 60 n. 50 - dB(A)
 - CLASSE IV - Aree di intensa attività umana d. 65 n. 55 - dB(A)
 - CLASSE V - Aree prevalentemente industriali d. 70 n. 60 - dB(A)
 - CLASSE VI - Aree esclusivamente industriali d.n. 70 - dB(A)
- FASCIA DI PERTINENZA**
- 500m dal ciglio esterno del progetto
- Simboli:**
- Progetto
 - Limiti comunali
 - S.S.1 Aurelia
 - Corsi d'acqua

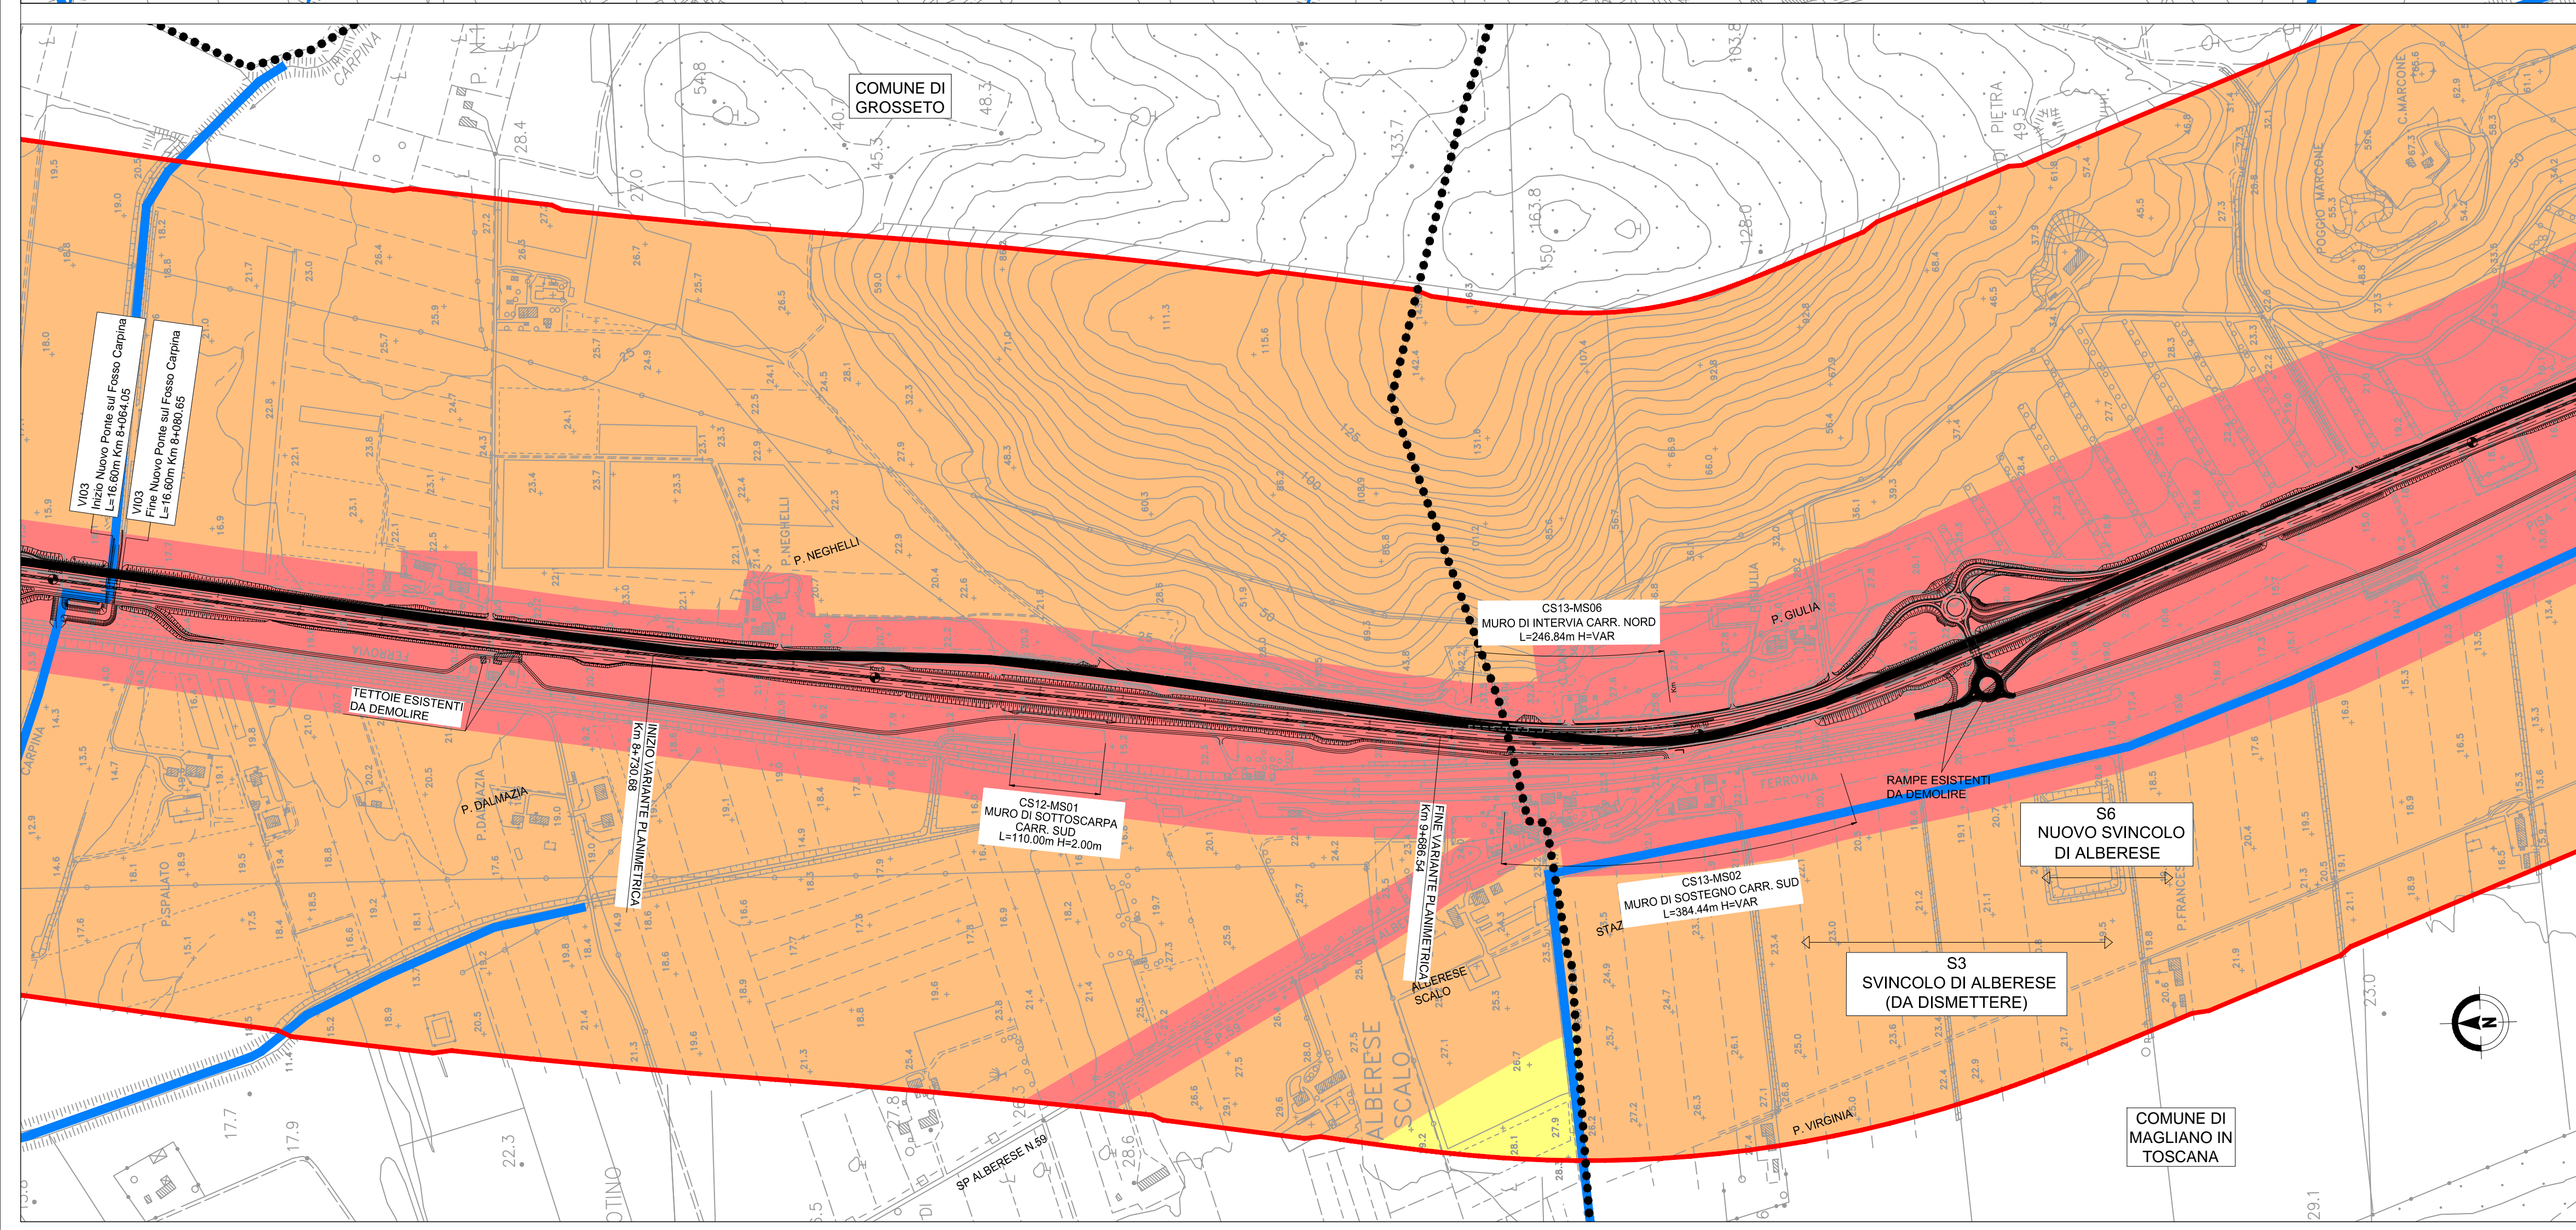


Società Autostrada Tirrenica p.A.
 GRUPPO AUTOSTRADIE PER L'ITALIA S.p.A.

AUTOSTRADA (A12) : ROSIGNANO – CIVITAVECCHIA
 LOTTO 4
 TRATTO: GROSSETO SUD – FONTEBLANDA
PROGETTO DEFINITIVO
 INFRASTRUTTURA STRATEGICA DI PREMINENTE INTERESSE NAZIONALE

STUDIO DI IMPATTO AMBIENTALE
QUADRO DI RIFERIMENTO AMBIENTALE
ZONIZZAZIONE ACUSTICA – TAV 2/3

IL PROGETTISTA SPECIALISTICO Ing. Davide Canuti Ord. Ingg. Milano N. 21033 RESPONSABILE UFFICIO SUA	IL RESPONSABILE INTEGRAZIONE PRESTAZIONI SPECIALISTICHE Ing. Alessandro Affi Ord. Ingg. Milano N. 20015 CAPO PROGETTO	IL DIRETTORE TECNICO Ing. Massimiliano Giacobbi Ord. Ingg. Milano N. 20746																								
<table border="1" style="width: 100%; border-collapse: collapse;"> <tr> <th colspan="4">RIFERIMENTO ELABORATO</th> <th colspan="2">DATA</th> <th colspan="2">REVISIONE</th> </tr> <tr> <td>codice commessa</td> <td>N. Prog.</td> <td>unità ufficio</td> <td>ufficio</td> <td>progressivo</td> <td>Rev.</td> <td>n.</td> <td>data</td> </tr> <tr> <td>12121410</td> <td></td> <td></td> <td>SUA316</td> <td></td> <td></td> <td>1</td> <td>SETTEMBRE 2016</td> </tr> </table>		RIFERIMENTO ELABORATO				DATA		REVISIONE		codice commessa	N. Prog.	unità ufficio	ufficio	progressivo	Rev.	n.	data	12121410			SUA316			1	SETTEMBRE 2016	DATA: LUGLIO 2016 REVISIONE: 1 SETTEMBRE 2016 SCALA: 1:5.000
RIFERIMENTO ELABORATO				DATA		REVISIONE																				
codice commessa	N. Prog.	unità ufficio	ufficio	progressivo	Rev.	n.	data																			
12121410			SUA316			1	SETTEMBRE 2016																			
COORDINATORE GENERALE INIZIATIVA SAT Ing. Massimiliano Giacobbi Ord. Ingg. Milano N. 20746 CAPO COMMESSA		ELABORAZIONE GRAFICA A CURA DI : ELABORAZIONE PROGETTUALE A CURA DI : Ing. Ferruccio Bucato																								

VISTO DEL COMMITTENTE


VISTO DEL CONCEDENTE

 Ministero delle Infrastrutture e dei Trasporti

IL PRESENTE DOCUMENTO NON POTRÀ ESSERE COPIATO, RIPRODOTTO O ALTRIMENTI PUBBLICATO, IN TUTTO O IN PARTE, SENZA IL CONSENSO SCRITTO DELLA SOC. AUTOSTRADIE PER L'ITALIA S.P.A.