

LEGENDA

FASCE DI PERTINENZA

- Fascia A di pertinenza dell'infrastruttura D.P.R. 30 Marzo 2004 n. 142 - Infrastruttura di progetto
- Fascia B di pertinenza dell'infrastruttura D.P.R. 30 Marzo 2004 n. 142 - Infrastruttura di progetto
- Fascia A di pertinenza dell'infrastruttura D.P.R. 30 Marzo 2004 n. 142 - Strada extraurbana secondaria esistente e assimilabile cat. Cb
- Fascia B di pertinenza dell'infrastruttura D.P.R. 30 Marzo 2004 n. 142 - Strada urbana di scorrimento esistente e assimilabile cat. Db
- Fascia A di pertinenza infrastruttura ferroviaria D.P.R. 18 Novembre 1998
- Fascia B di pertinenza infrastruttura ferroviaria D.P.R. 18 Novembre 1998

BARRIERE ANTIRUMORE

- Barriera fonoassorbente metallica h = 3m
- Barriera fonoassorbente metallica con elementi in PMMA h = 4m

RICETTORI


- Edificio residenziale
- Attività industriale
- Attività commerciale
- Pertinenza agricola (stalla / depositi)
- Servizi per lo sport e il tempo libero
- Da demolire
- Ricettivo
- Altro

STAZIONI DI MISURA

- Punti di rilevamento livelli acustici

Simboli:

- Progetto
- Limiti comunali
- Corsi d'acqua

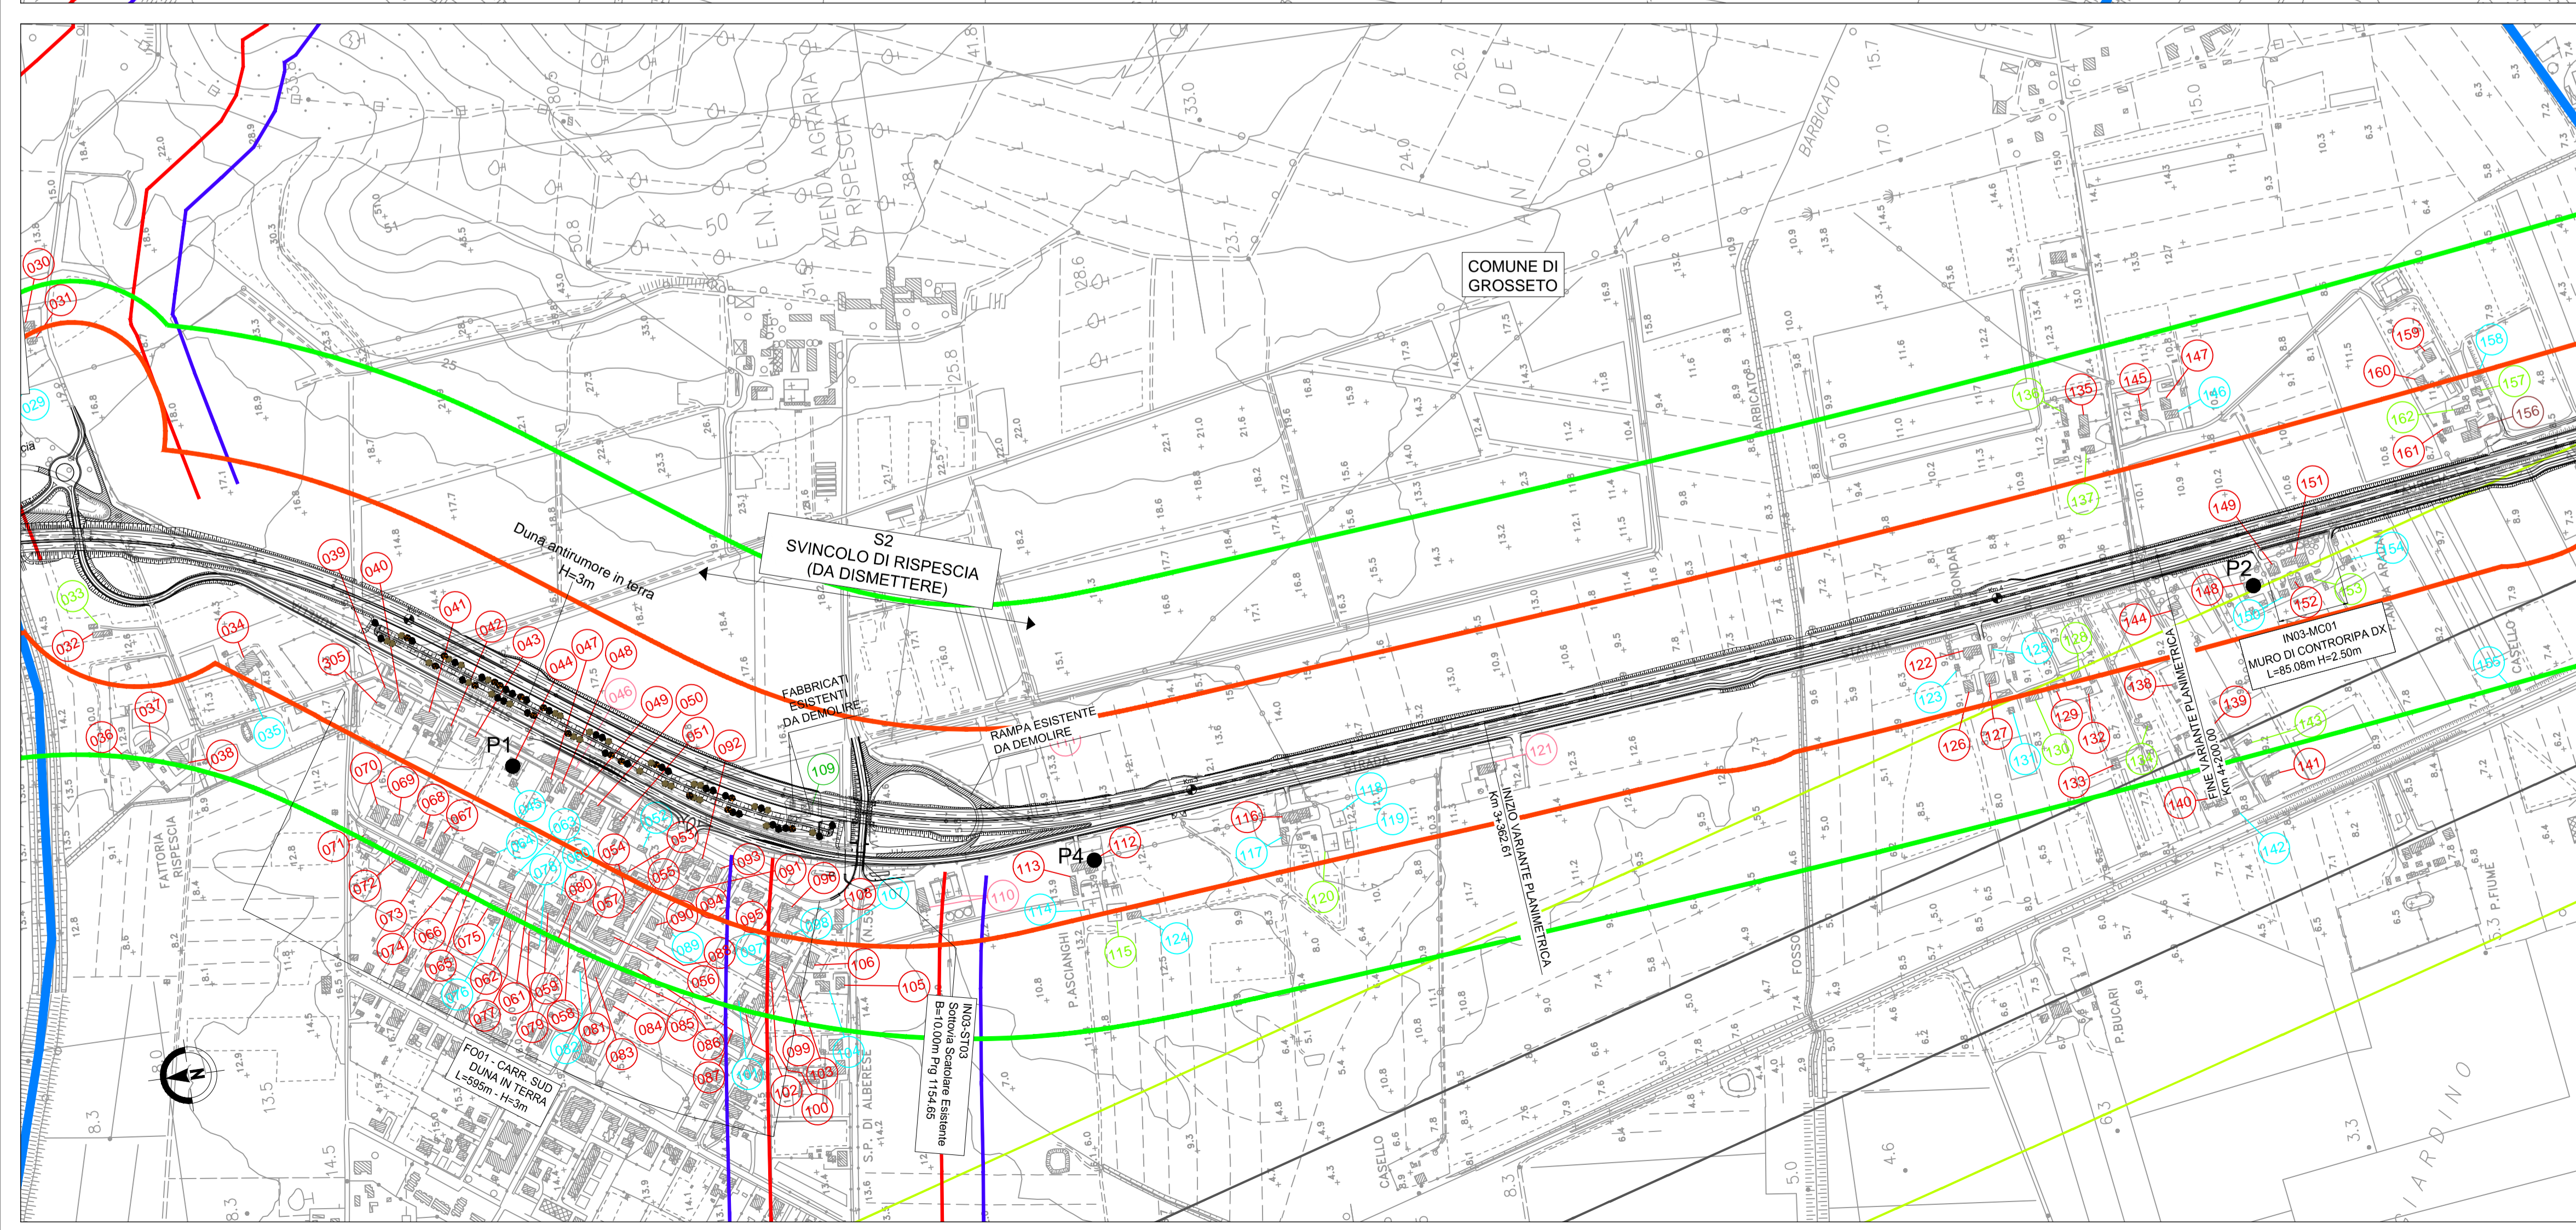

SAT Società Autostrada Tirrenica p.A.
GRUPPO AUTOSTRADIE PER L'ITALIA S.p.A.

AUTOSTRADA (A12) : ROSIGNANO – CIVITAVECCHIA
LOTTO 4
TRATTO: GROSSETO SUD – FONTEBLANDA
PROGETTO DEFINITIVO

INFRASTRUTTURA STRATEGICA DI PREMINENTE INTERESSE NAZIONALE

STUDIO DI IMPATTO AMBIENTALE
QUADRO DI RIFERIMENTO AMBIENTALE
CARTA DEI RICETTORI E DEGLI INTERVENTI DI MITIGAZIONE
TAV 1/3

IL PROGETTISTA SPECIALISTICO Ing. Davide Cunati Ord. Ingg. Milano N. 21033 RESPONSABILE UFFICIO SUA	IL RESPONSABILE INTEGRAZIONE PRESTAZIONI SPECIALISTICHE Ing. Alessandro Afl Ord. Ingg. Milano N. 20015 CAPO PROGETTO	IL DIRETTORE TECNICO Ing. Massimiliano Giacobbi Ord. Ingg. Milano N. 20746
---	--	---

WBS	DIRETTORE	RIFERIMENTO	ELABORATO	FILE	DATA:	REVISIONE
-	codice commessa	N.Prog.	unità	n. progressivo	Rev.	n. data
-	12121410	---	SUA318	---	---	1 SETTEMBRE 2016

SCALA: 1:5.000

spea INGEGNERIA www.Atlantia	COORDINATORE GENERALE INIZIATIVA SAT Ing. Massimiliano Giacobbi Ord. Ingg. Milano N. 20746 CAPO COMMESSA	ELABORAZIONE GRAFICA A CURA DI: ELABORAZIONE PROGETTUALE A CURA DI: Ing. Ferruccio Bucato
---	--	---

VISTO DEL COMMITTENTE **SAT**

VISTO DEL CONCEDENTE Ministero delle Infrastrutture e dei Trasporti

IL PRESENTE DOCUMENTO NON POTRÀ ESSERE COPIATO, RIPRODOTTO O ALTRIMENTI PUBBLICATO, IN TUTTO O IN PARTE, SENZA IL CONSENSO SCRITTO DELLA SOC. AUTOSTRADE PER L'ITALIA S.P.A. OGNI UTILIZZO NON AUTORIZZATO SARÀ PERSECUITO A NORMA DI LEGGE. THIS DOCUMENT MAY NOT BE COPIED, REPRODUCED OR PUBLISHED, EITHER IN PART OR IN ITS ENTIRETY, WITHOUT THE WRITTEN PERMISSION OF SOC. AUTOSTRADE PER L'ITALIA S.P.A. UNAUTHORIZED USE WILL BE PROSECUTED BY LAW.