
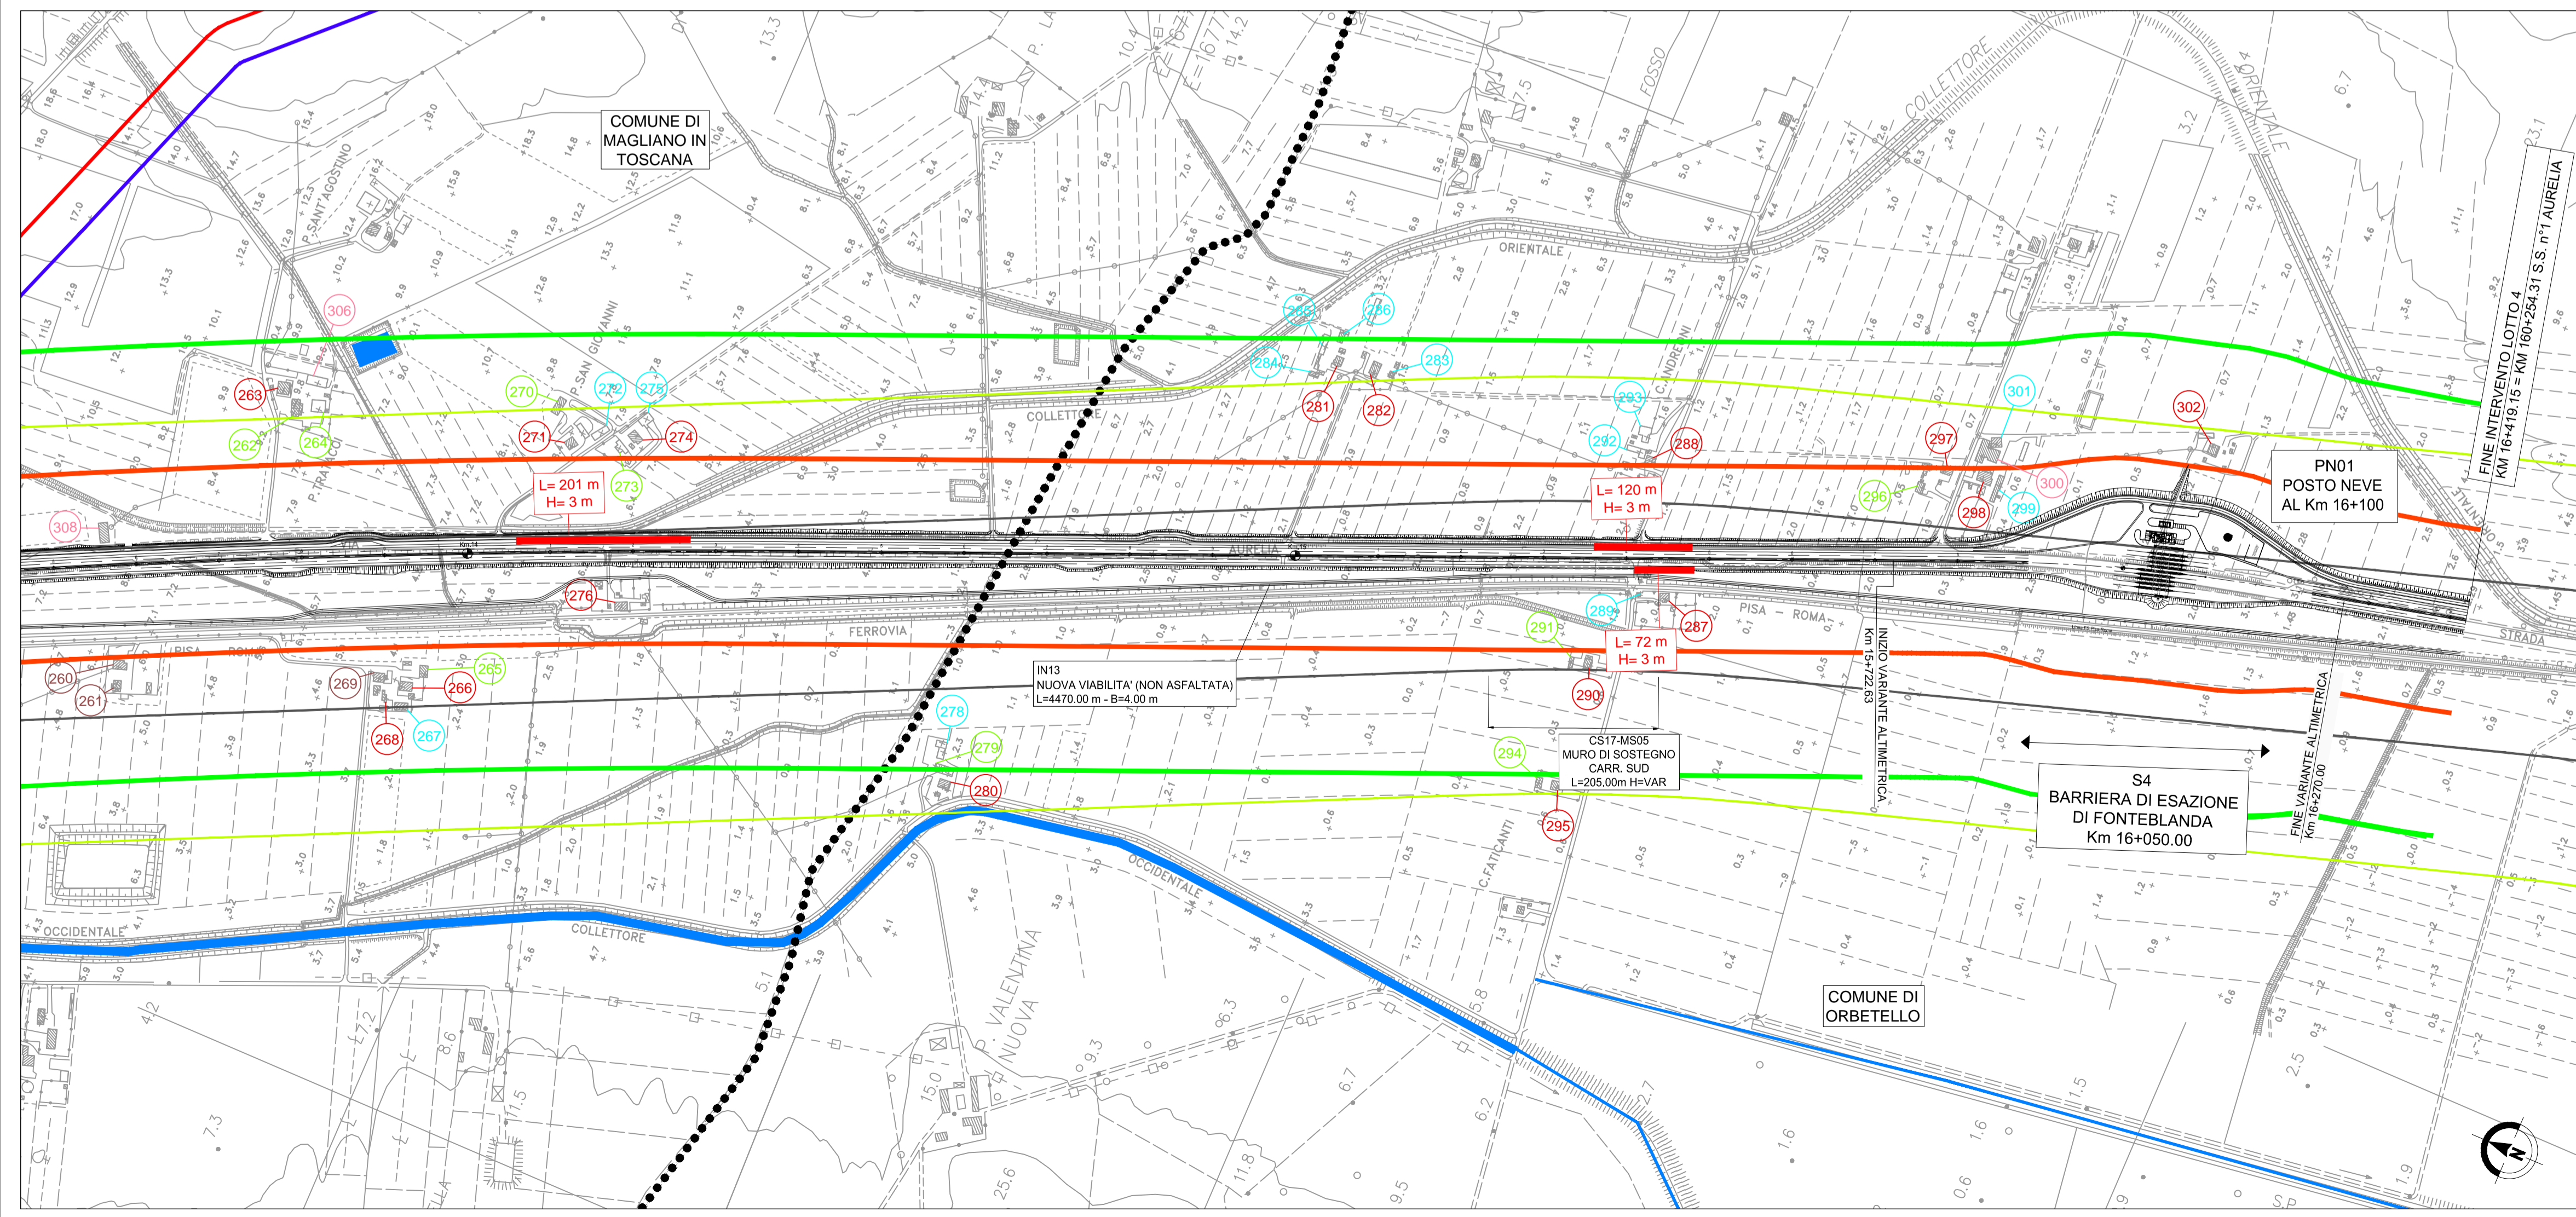


**LEGENDA**

- FASCE DI PERTINENZA**
- Fascia A di pertinenza dell'infrastruttura D.P.R. 30 Marzo 2004 n. 142 - Infrastruttura di progetto
  - Fascia B di pertinenza dell'infrastruttura D.P.R. 30 Marzo 2004 n. 142 - Infrastruttura di progetto
  - Fascia A di pertinenza dell'infrastruttura D.P.R. 30 Marzo 2004 n. 142 - Strada extraurbana secondaria esistente e assimilabile cat. Cb
  - Fascia B di pertinenza dell'infrastruttura D.P.R. 30 Marzo 2004 n. 142 - Strada urbana di scorrimento esistente e assimilabile cat. Db
  - Fascia A di pertinenza infrastruttura ferroviaria D.P.R. 18 Novembre 1998
  - Fascia B di pertinenza infrastruttura ferroviaria D.P.R. 18 Novembre 1998
- BARRIERE ANTIRUMORE**
- Barriera fonoassorbente metallica h = 3m
  - Barriera fonoassorbente metallica con elementi in PMMA h = 4m
- RICETTORI**
- Edificio residenziale
  - Attività industriale
  - Attività commerciale
  - Pertinenza agricola (stalla / depositi)
  - Servizi per lo sport e il tempo libero
  - Da demolire
  - Ricettivo
  - Altro
- STAZIONI DI MISURA**
- Punti di rilevamento livelli acustici
- Progetto**
- Limiti comunali
  - Corsi d'acqua

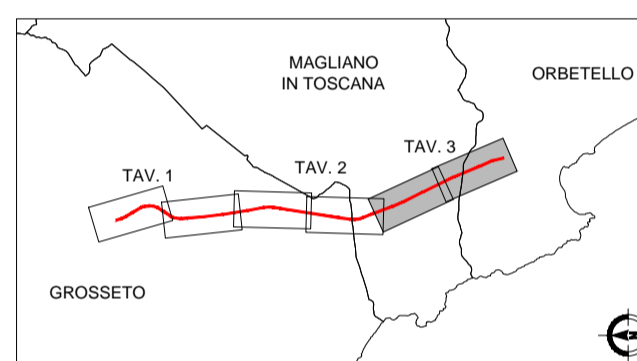

**SAT** Società Autostrada Tirrenica p.A.  
GRUPPO AUTOSTRADE PER L'ITALIA S.p.A.

**AUTOSTRADA (A12) : ROSIGNANO – CIVITAVECCHIA**  
LOTTO 4

TRATTO: GROSSETO SUD – FONTEBLANDA  
**PROGETTO DEFINITIVO**

INFRASTRUTTURA STRATEGICA DI PREMINENTE INTERESSE NAZIONALE

**STUDIO DI IMPATTO AMBIENTALE**  
QUADRO DI RIFERIMENTO AMBIENTALE  
CARTA DEI RICETTORI E DEGLI INTERVENTI DI MITIGAZIONE  
TAV 3/3

<b>IL PROGETTISTA SPECIALISTICO</b> Ing. Davide Canuti Ord. Ingg. Milano N. 21033 RESPONSABILE UFFICIO SUA	<b>IL RESPONSABILE INTEGRAZIONE PRESTAZIONI SPECIALISTICHE</b> Ing. Alessandro Afl Ord. Ingg. Milano N. 20015 CAPO PROGETTO	<b>IL DIRETTORE TECNICO</b> Ing. Massimiliano Giacobbi Ord. Ingg. Milano N. 20746
<b>WBS</b> 12121410	<b>RIFERIMENTO ELABORATO</b> SUA320	<b>DATA</b> LUGLIO 2016
<b>COORDINATORE GENERALE INIZIATIVA SAT</b> Ing. Massimiliano Giacobbi Ord. Ingg. Milano N. 20746 CAPO COMMESSA	<b>ELABORAZIONE GRAFICA A CURA DI :</b> ELABORAZIONE PROGETTUALE A CURA DI :	<b>REVISIONE</b> 1 SETTEMBRE 2016
<b>CONSULENZA A CURA DI :</b>	<b>IL RESPONSABILE UNITA' :</b> Ing. Ferruccio Bucato	<b>SCALA:</b> 1:5.000

**VISTO DEL COMMITTENTE**  
**SAT**

**VISTO DEL CONCEDENTE**  
Ministero delle Infrastrutture e dei Trasporti  
DIPARTIMENTO PER LE INFRASTRUTTURE, GLI AREE PORTUALI E IL TRASPORTO  
ELETTRICO E INFEROCIALE E LE SOSTITUZIONI AUTOMOBILISTICHE

IL PRESENTE DOCUMENTO NON POTRA' ESSERE COPIATO, RIPRODOTTO O ALTRIMENTI PUBBLICATO, IN TUTTO O IN PARTE, SENZA IL CONSENSO SCRITTO DELLA SOC. AUTOSTRADE PER L'ITALIA S.P.A. OGNI UTILIZZO NON AUTORIZZATO SARA' PERSUASO A NORMA DI LEGGE. THIS DOCUMENT MAY NOT BE COPIED, REPRODUCED OR PUBLISHED, EITHER IN PART OR IN ITS ENTIRETY, WITHOUT THE WRITTEN PERMISSION OF SOC. AUTOSTRADE PER L'ITALIA S.P.A. UNAUTHORIZED USE WILL BE PROSECUTED BY LAW.