

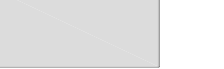

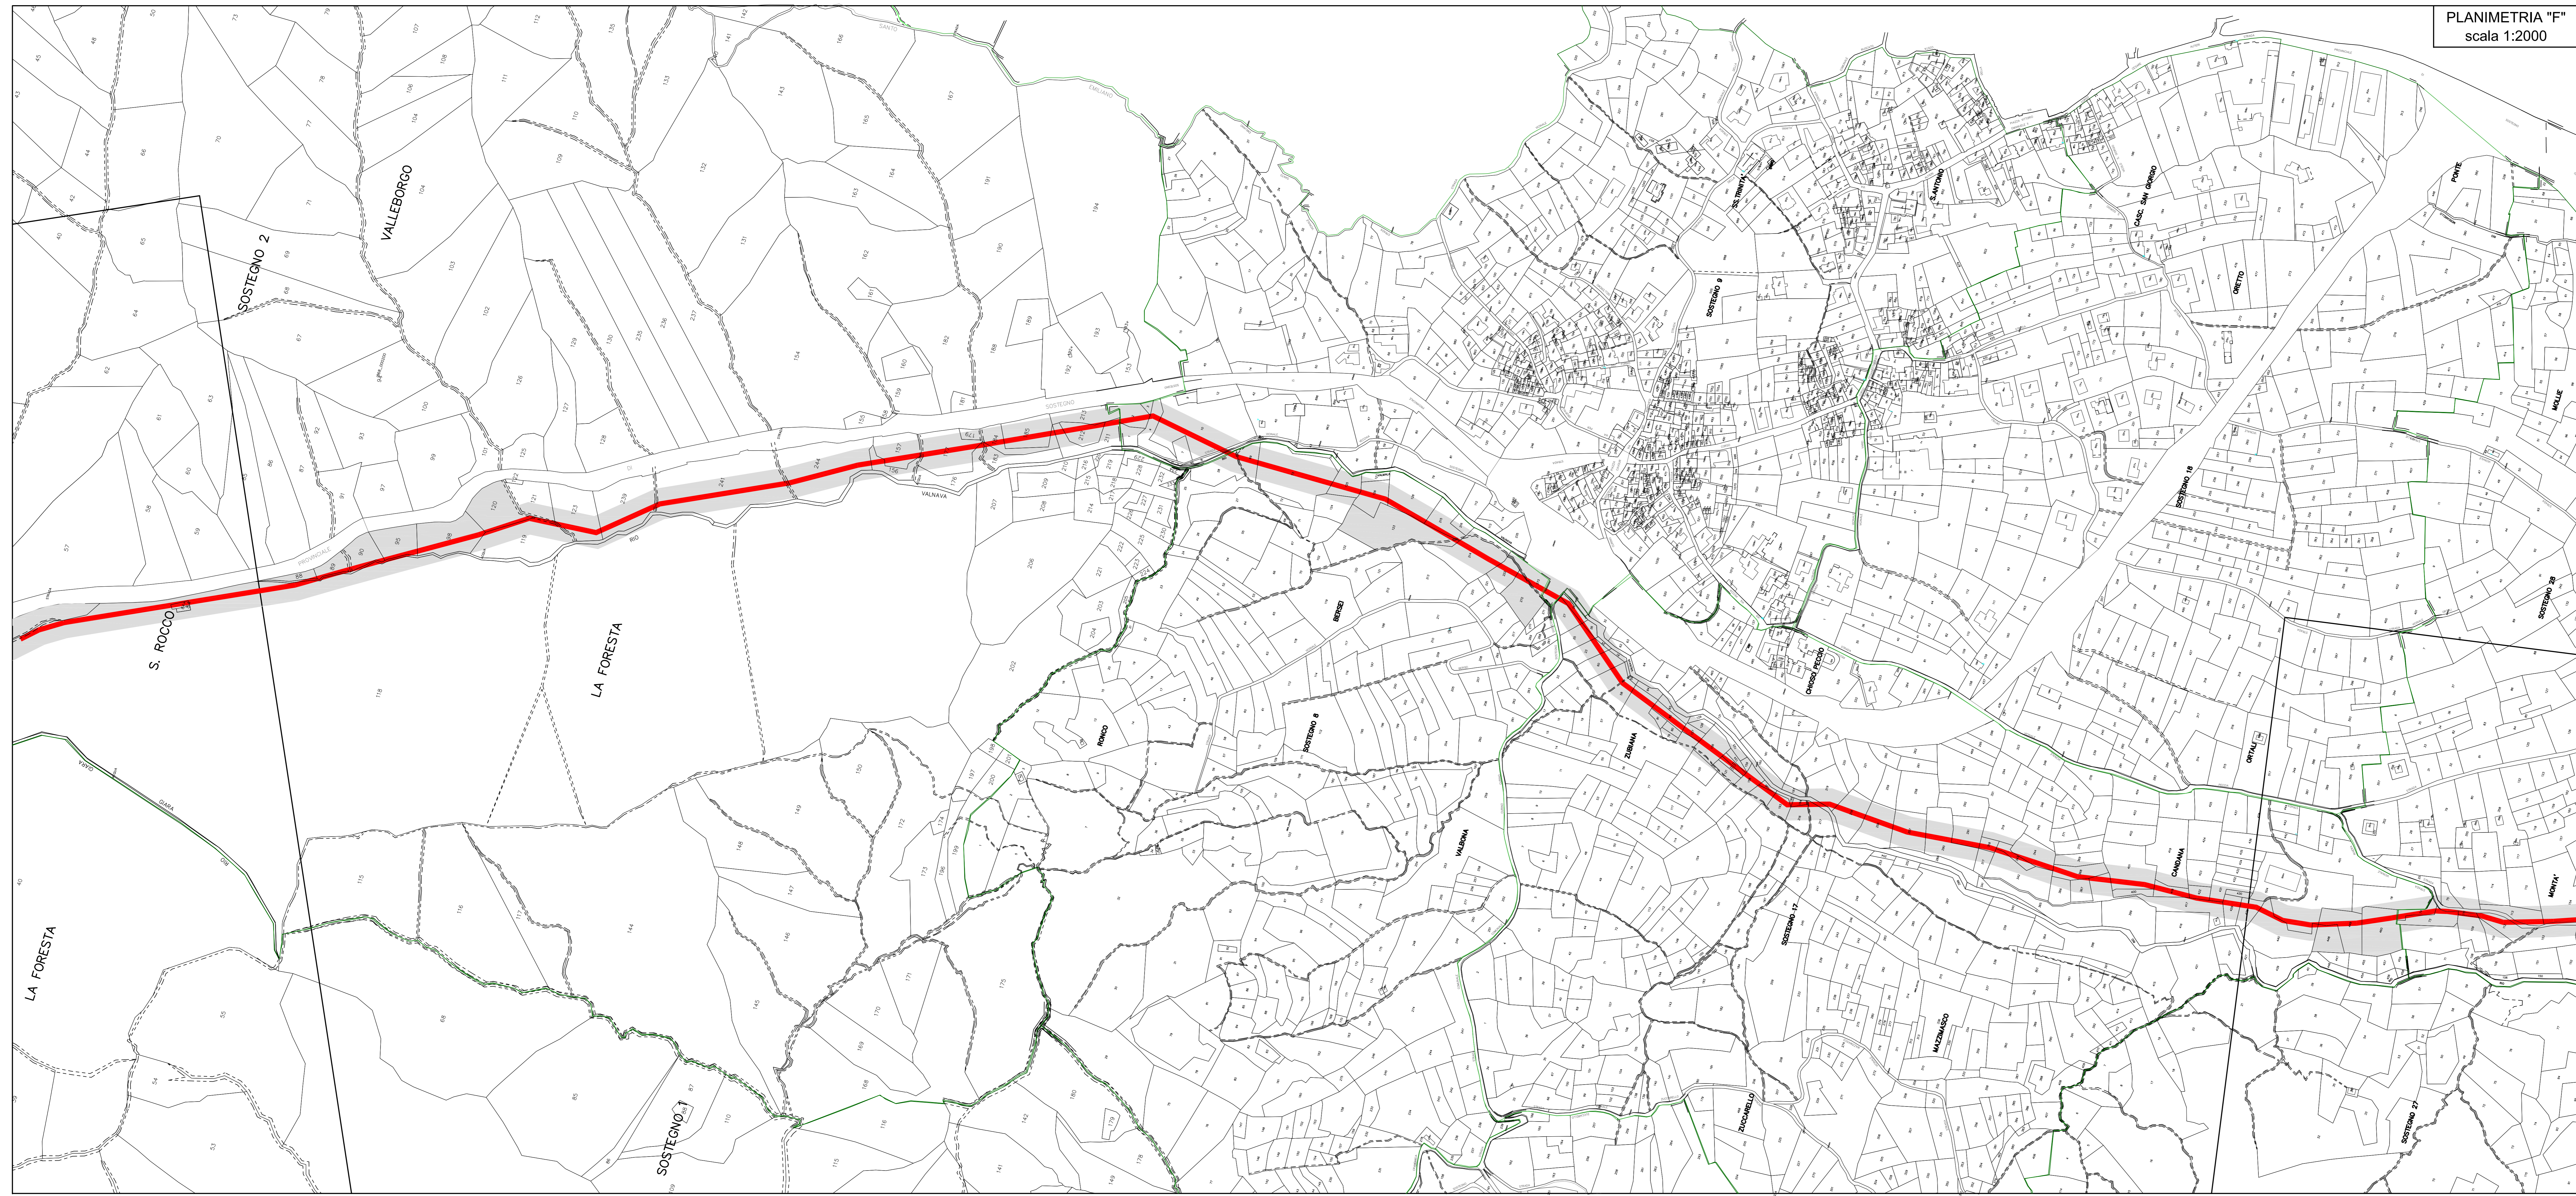


LEGENDA:

-  ESPROPRIO
-  SERVITU' (6,00 mt. SOPRA TUBO)
-  OCCUPAZIONE TEMPORANEA
-  TRACCIATO IN GALLERIA
-  TRACCIATO TELEFERICA



CONSORZIO DI BONIFICA DELLA BARAGGIA BIELLESE E VERCELLESE

| | | |
|---|------------|--|
| RIFACIMENTO INVASO SUL TORRENTE SESSERA IN SOSTITUZIONE DELL'ESISTENTE PER IL SUPERAMENTO DELLE CRISI IDRICHE RICORRENTI, IL MIGLIORAMENTO DELL'EFFICIENZA IDRICA DEGLI INVASI ESISTENTI SUI TORRENTI RAVASANELLA ED OSTOLA, LA VALORIZZAZIONE AMBIENTALE DEL COMPRESORIO | | DATA APRILE 2010 |
| ATTIVITA' DI PROGETTAZIONE: CONSORZIO COMPAGNIA BONIFICHE E PROSEGUIMENTO STECI S.p.A. SOCIETA' DI INGEGNERIA 10126 VERCELLI - C.A. 0151 - 0152 VERCELLI (VC) - TEL. 011/2010111 | | TAVOLA N. DC103.7 |
| IL PROGETTISTA: IDRA ING. DOMENICO CASTELLI | | SCALA ORIGINALE 1:2000 |
| COLLABORAZIONE: | | PRATICA N. 101/2010 ACC. N. 81/2010 FEEL - 101/2010-2010-7 |
| REVISIONE ELABORATI | N. DATA | |
| CONTROLLI | FIRMA | DESCRIZIONE C.B. |
| | | CONTROLLI APPROVAZIONE M.P. G.C. |