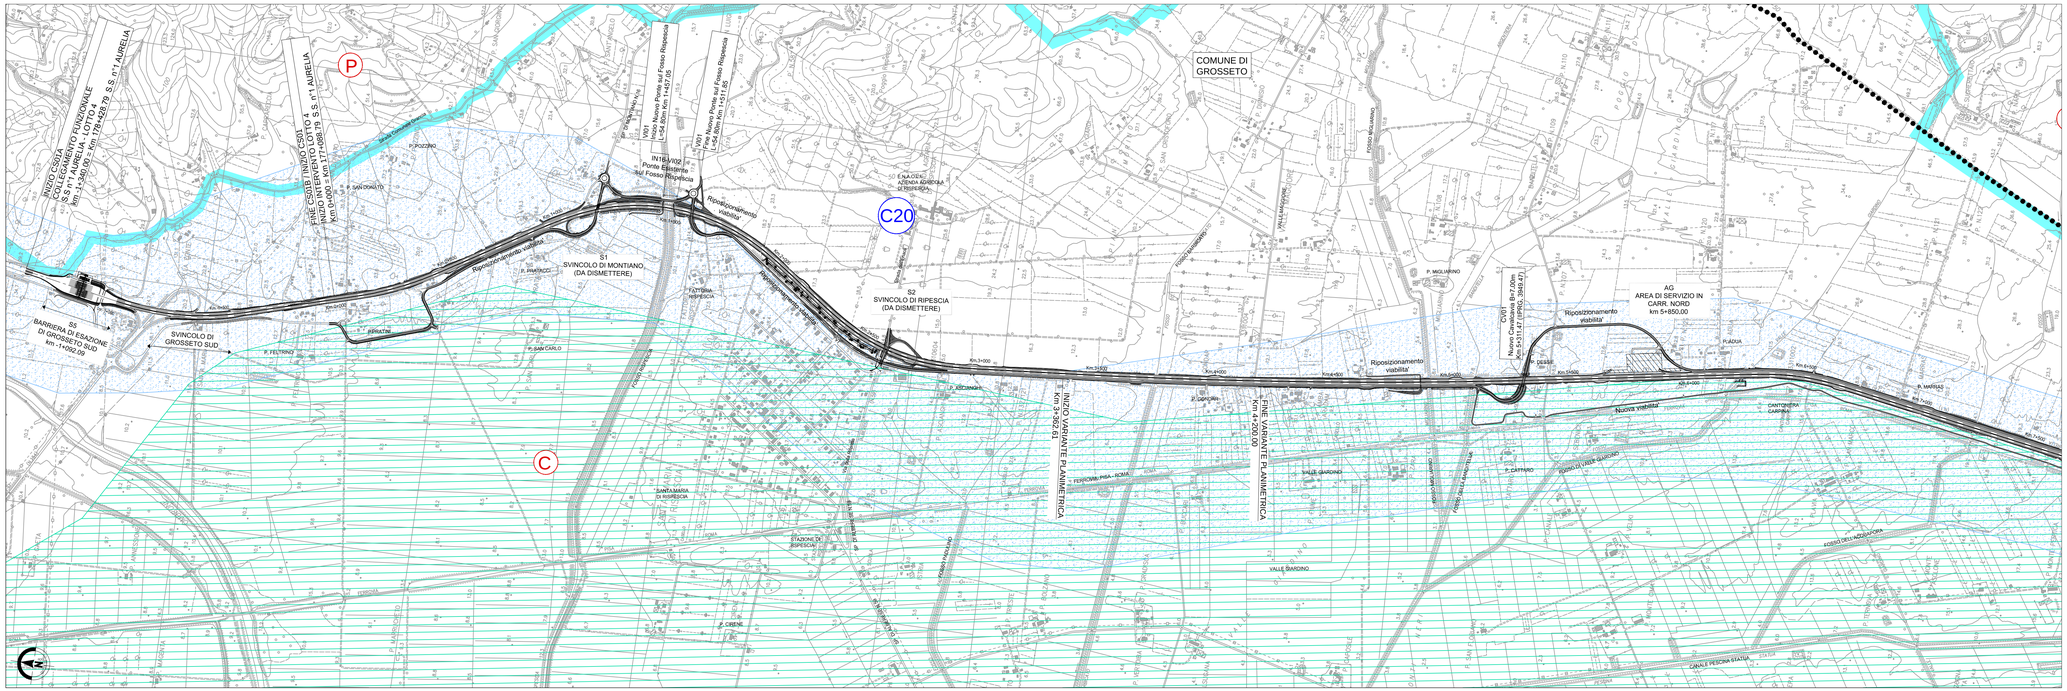
INIZIO CS01A
COLLEGAMENTO FUNZIONALE
DI S.S n°1 AURELIA - LOTTO 3
km 177+340,00 (km 178+426,79 S.S. n°1 AURELIA)
FINE CS01B (INIZIO LOTTO 3 CS01)
INIZIO INTERVENTO
km 177+086,79 S.S. n°1 AURELIA
Km 0+000,00
P. SANDONATO
P. POZZORO
P. FELTRINO
P. SAN CARLO
P. IL PRATICCI
P. FRATTINI
SVINCOLO DI GROSSETO SUD
S5
BARRIERA DI ESAZIONE
DI GROSSETO SUD
km - 1+052,05
S1
SVINCOLO DI MONTIANO
(DA DISMETTERE)
Ripristino viabilità
Ripristino viabilità
V01
Nuovo Ponte sul Fosso Rispescia
Lx54,4mm x h5,11 85°
IN16-V02
Ponte Esistente
sul Fosso Rispescia
V01
Nuovo Ponte sul Fosso Rispescia
Lx54,4mm x h5,11 85°
Km 1+400
Km 2+000
Km 2+600
Km 3+000
Km 3+400
Km 3+800
Km 4+200
Km 4+600
Km 5+000
Km 5+400
Km 5+800
Km 6+200
Km 6+600
Km 7+000
Km 7+400
Km 7+800
Km 8+200
Km 8+600
Km 9+000
Km 9+400
Km 9+800
Km 10+200
Km