



- - - FASCIA DI PERTINENZA ACUSTICA "A" 100 m
- - - FASCIA DI PERTINENZA ACUSTICA "B" 250 m

LIVELLO DI RUMORE
LrD in dB(A)

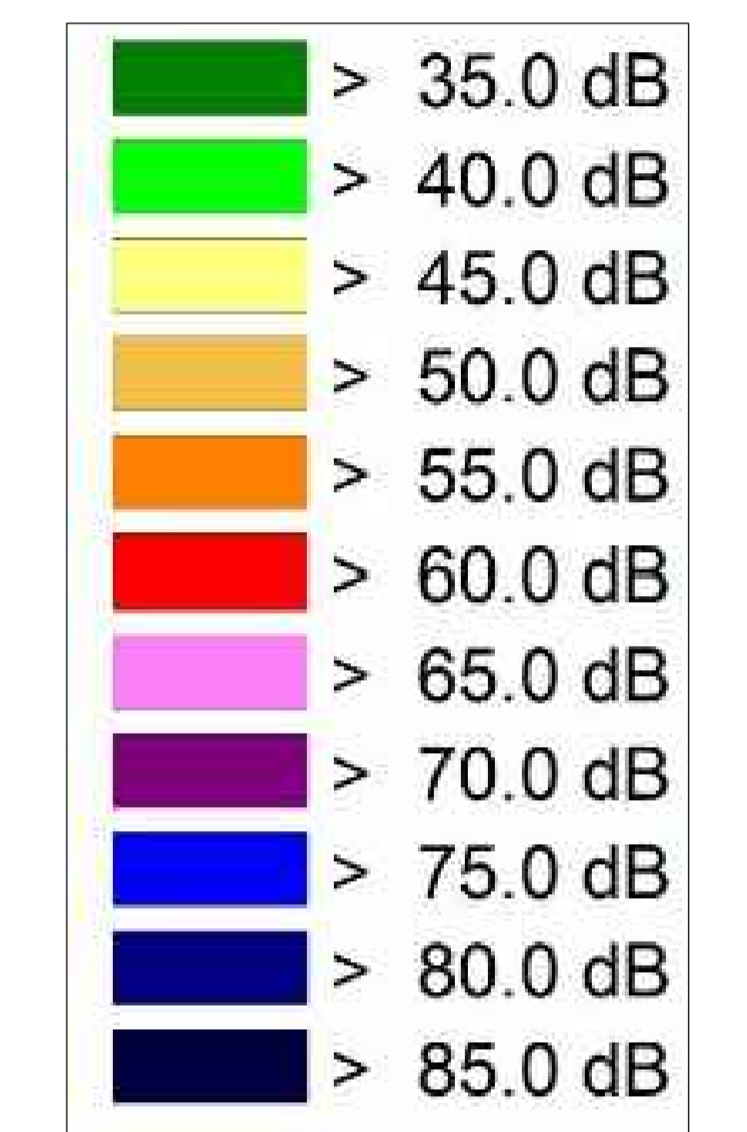

p = Piano dell'edificio in cui si verifica il superamento
 D = LAeq Massimo Diurno
 N = LAeq Massimo Notturno

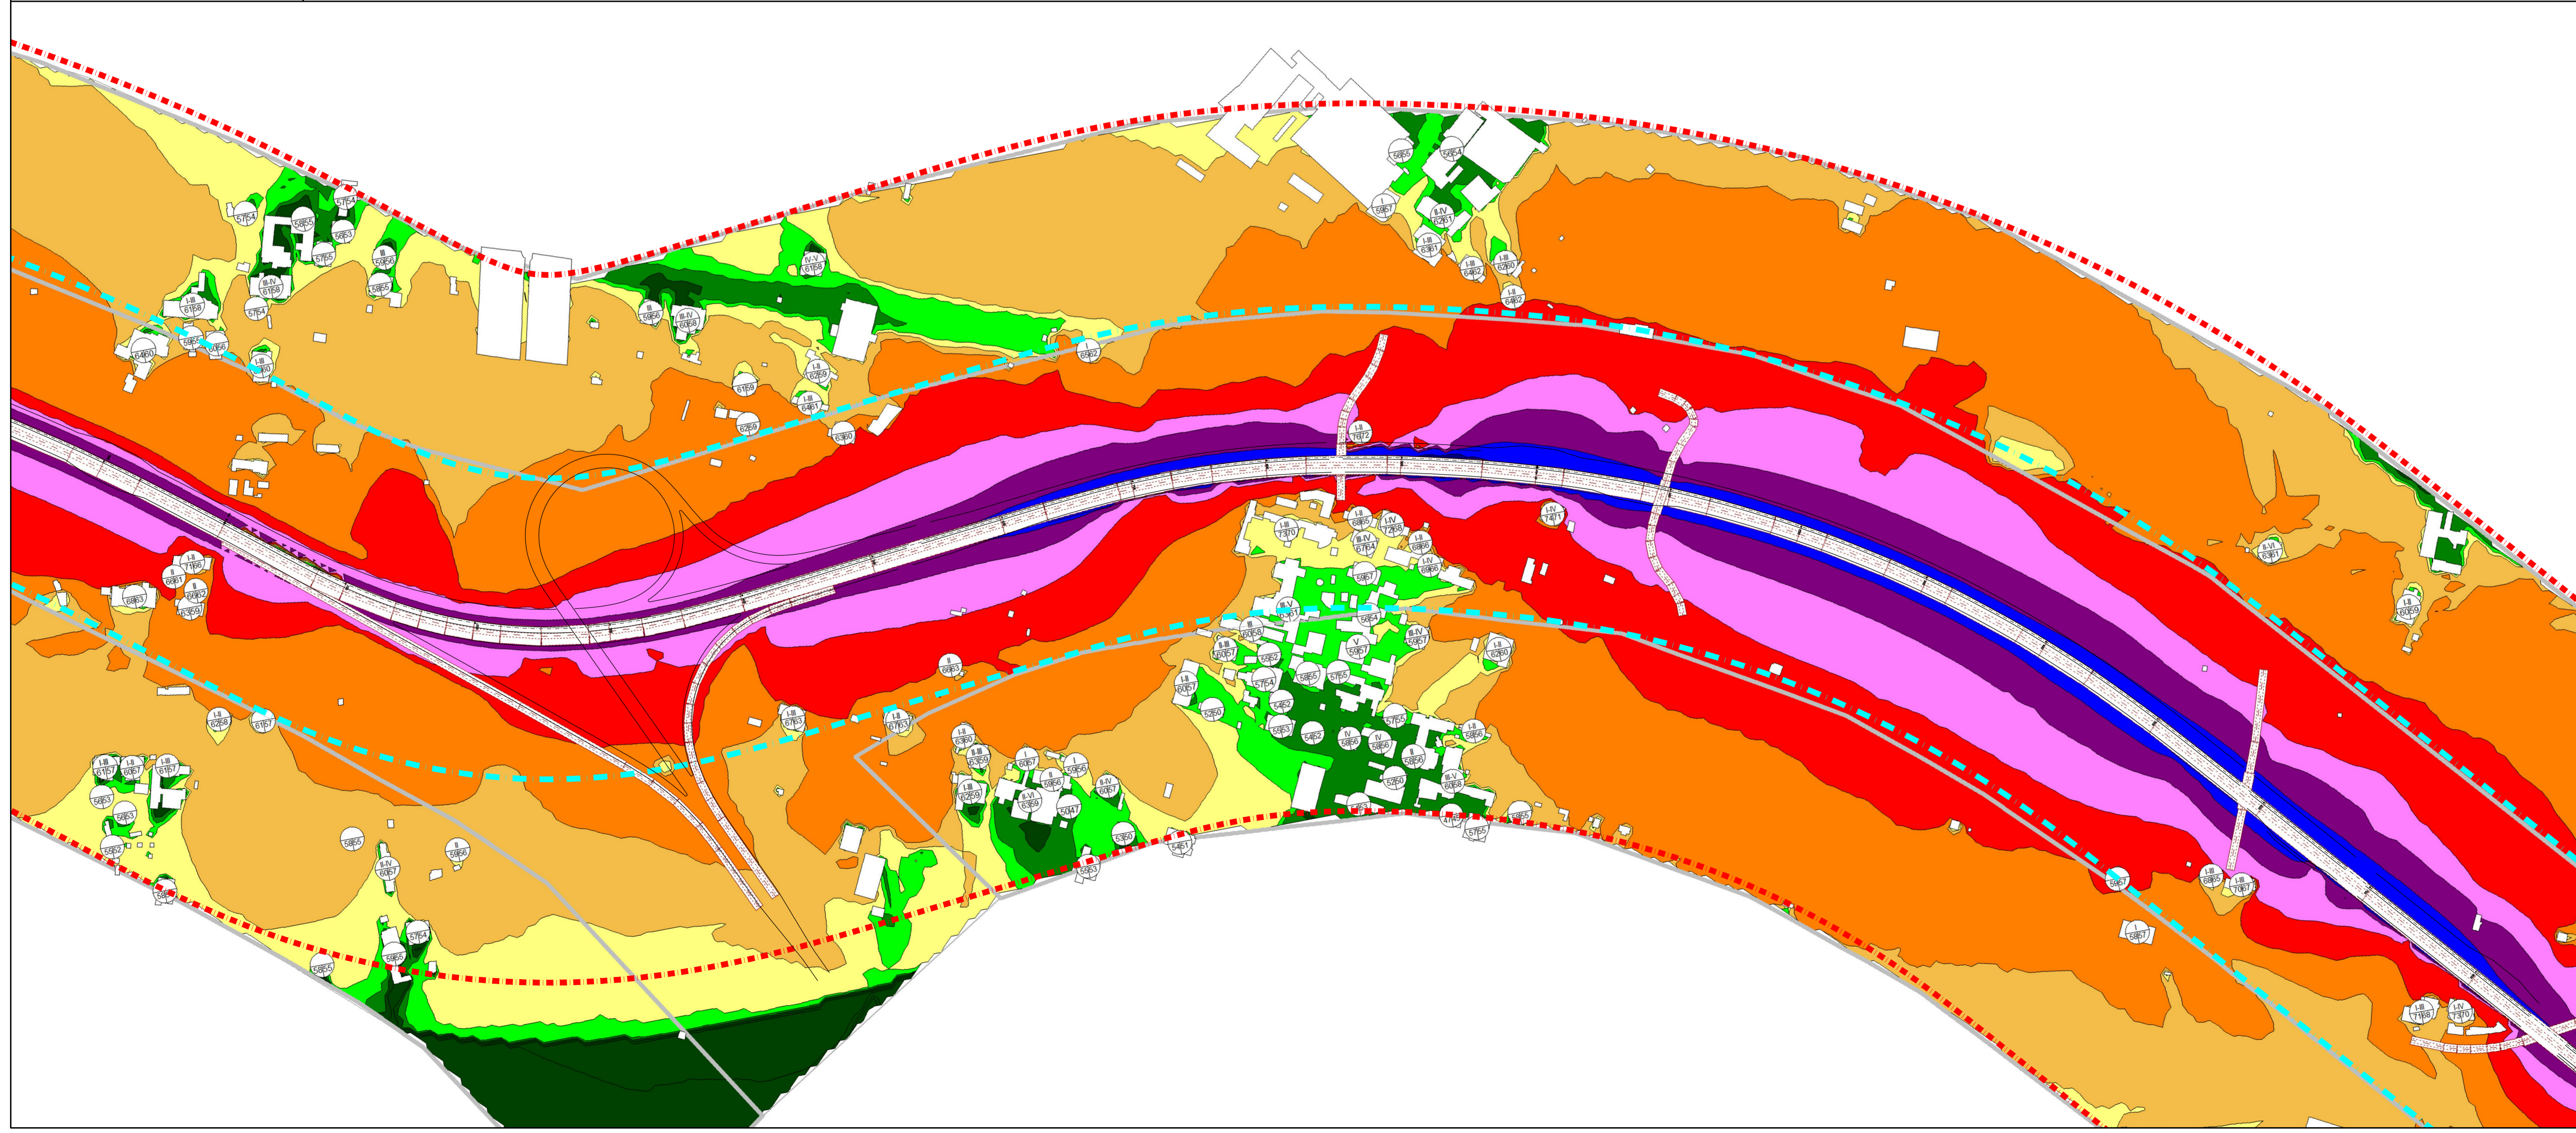

COMMITTENTE: **ANAS S.p.A.**
Compartimento della Viabilità per la Campania

OPERA: Raddoppio da due a quattro corsie della variante alla S.S. 268 "del Vesuvio" dal km 0+000 al km 19+554
2° lotto - 1° e 2° stralcio dal km 0+000 al km 11+607
1° lotto - lavori di completamento dal km 11+607 al km 19+554

PARTE D'OPERA: 2° lotto - 1° e 2° stralcio dal km 0+000 al km 11+607
1° lotto - lavori di completamento dal km 11+607 al km 19+554

CONTRATTO DI APPALTO IN DATA 21.06.2006 REP. N. 59048 RACC. N. 12523

IMPRESA ESECUTRICE: **D'AGOSTINO COSTRUZIONI GENERALI S.R.L.**
Via Padre Accurso s.n.c. Montefalcione (AV)

PROGETTO: **VERIFICA DI OTTEMPERANZA**

ANAS SpA Il Direttore dei Lavori Ing. Pompeo Valerio	SEZIONE: Mappe del rumore
VIA: Il Responsabile del procedimento Ing. Giovanni Guanno	TITOLO: Mappe rumore ante operam notturno da km 7+750.00 a km 10+400.00
L'IMPRESA: D'Agostino Costruzioni Generali S.r.l. Il Direttore Tecnico: Ing. Mario Augusti	TAVOLE ED ELABORATI DI RIFERIMENTO: VO 2 28_03
PROGETTO N° DEL: S.T.E. s.r.l. Strutture and Transport Engineering Ing. F.M. La Camera	scale: 1:2000 foglio: 3 data: MARZO 2014
	versione: S.S. 268 motivo: S.S. 268 file: VO-2-28-03.dwg
	1 Set 2016 Raccordo osservazioni ANAS 2016
	2 Aprile 2016 Raccordo osservazioni ANAS 2015
	data revisione/descrizione sigla
PROGETTO N° DEL: NANA268001PD	CODICE SIL N°