



— — — — — FASCIA DI PERTINENZA ACUSTICA "A" 100 m  
- - - - - FASCIA DI PERTINENZA ACUSTICA "B" 250 m

LIVELLO DI RUMORE  
LrD in dB(A)

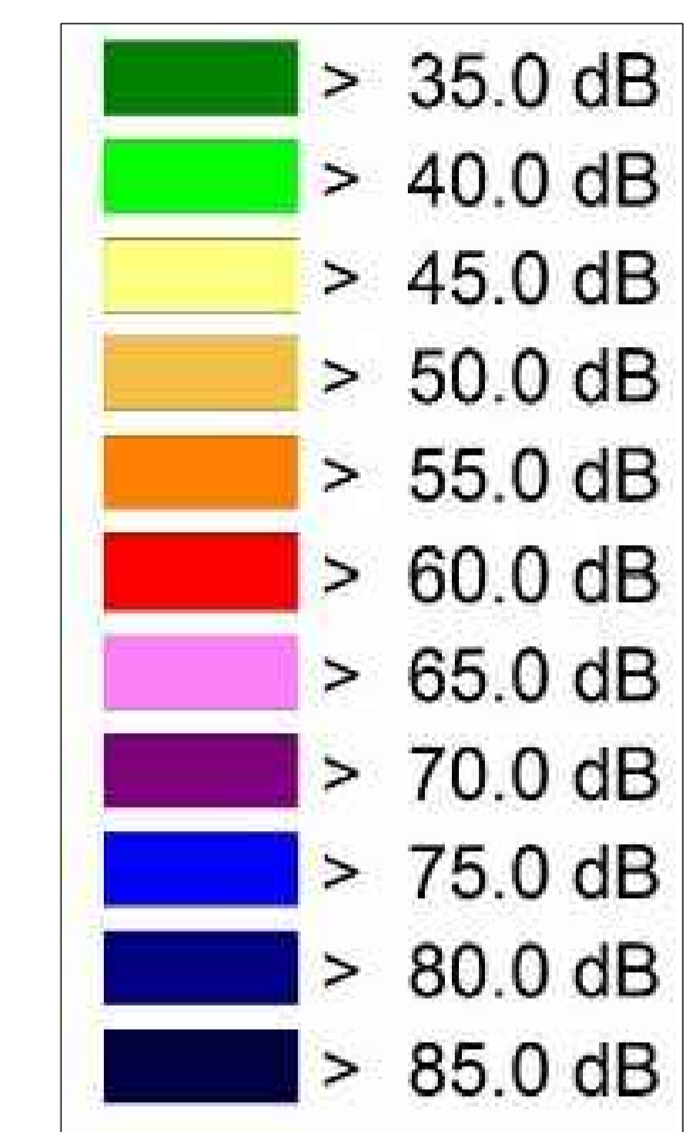

P= Piano dell'edificio in cui si verifica il superamento  
 D= LAeq Massimo Diurno  
 N= LAeq Massimo Notturno

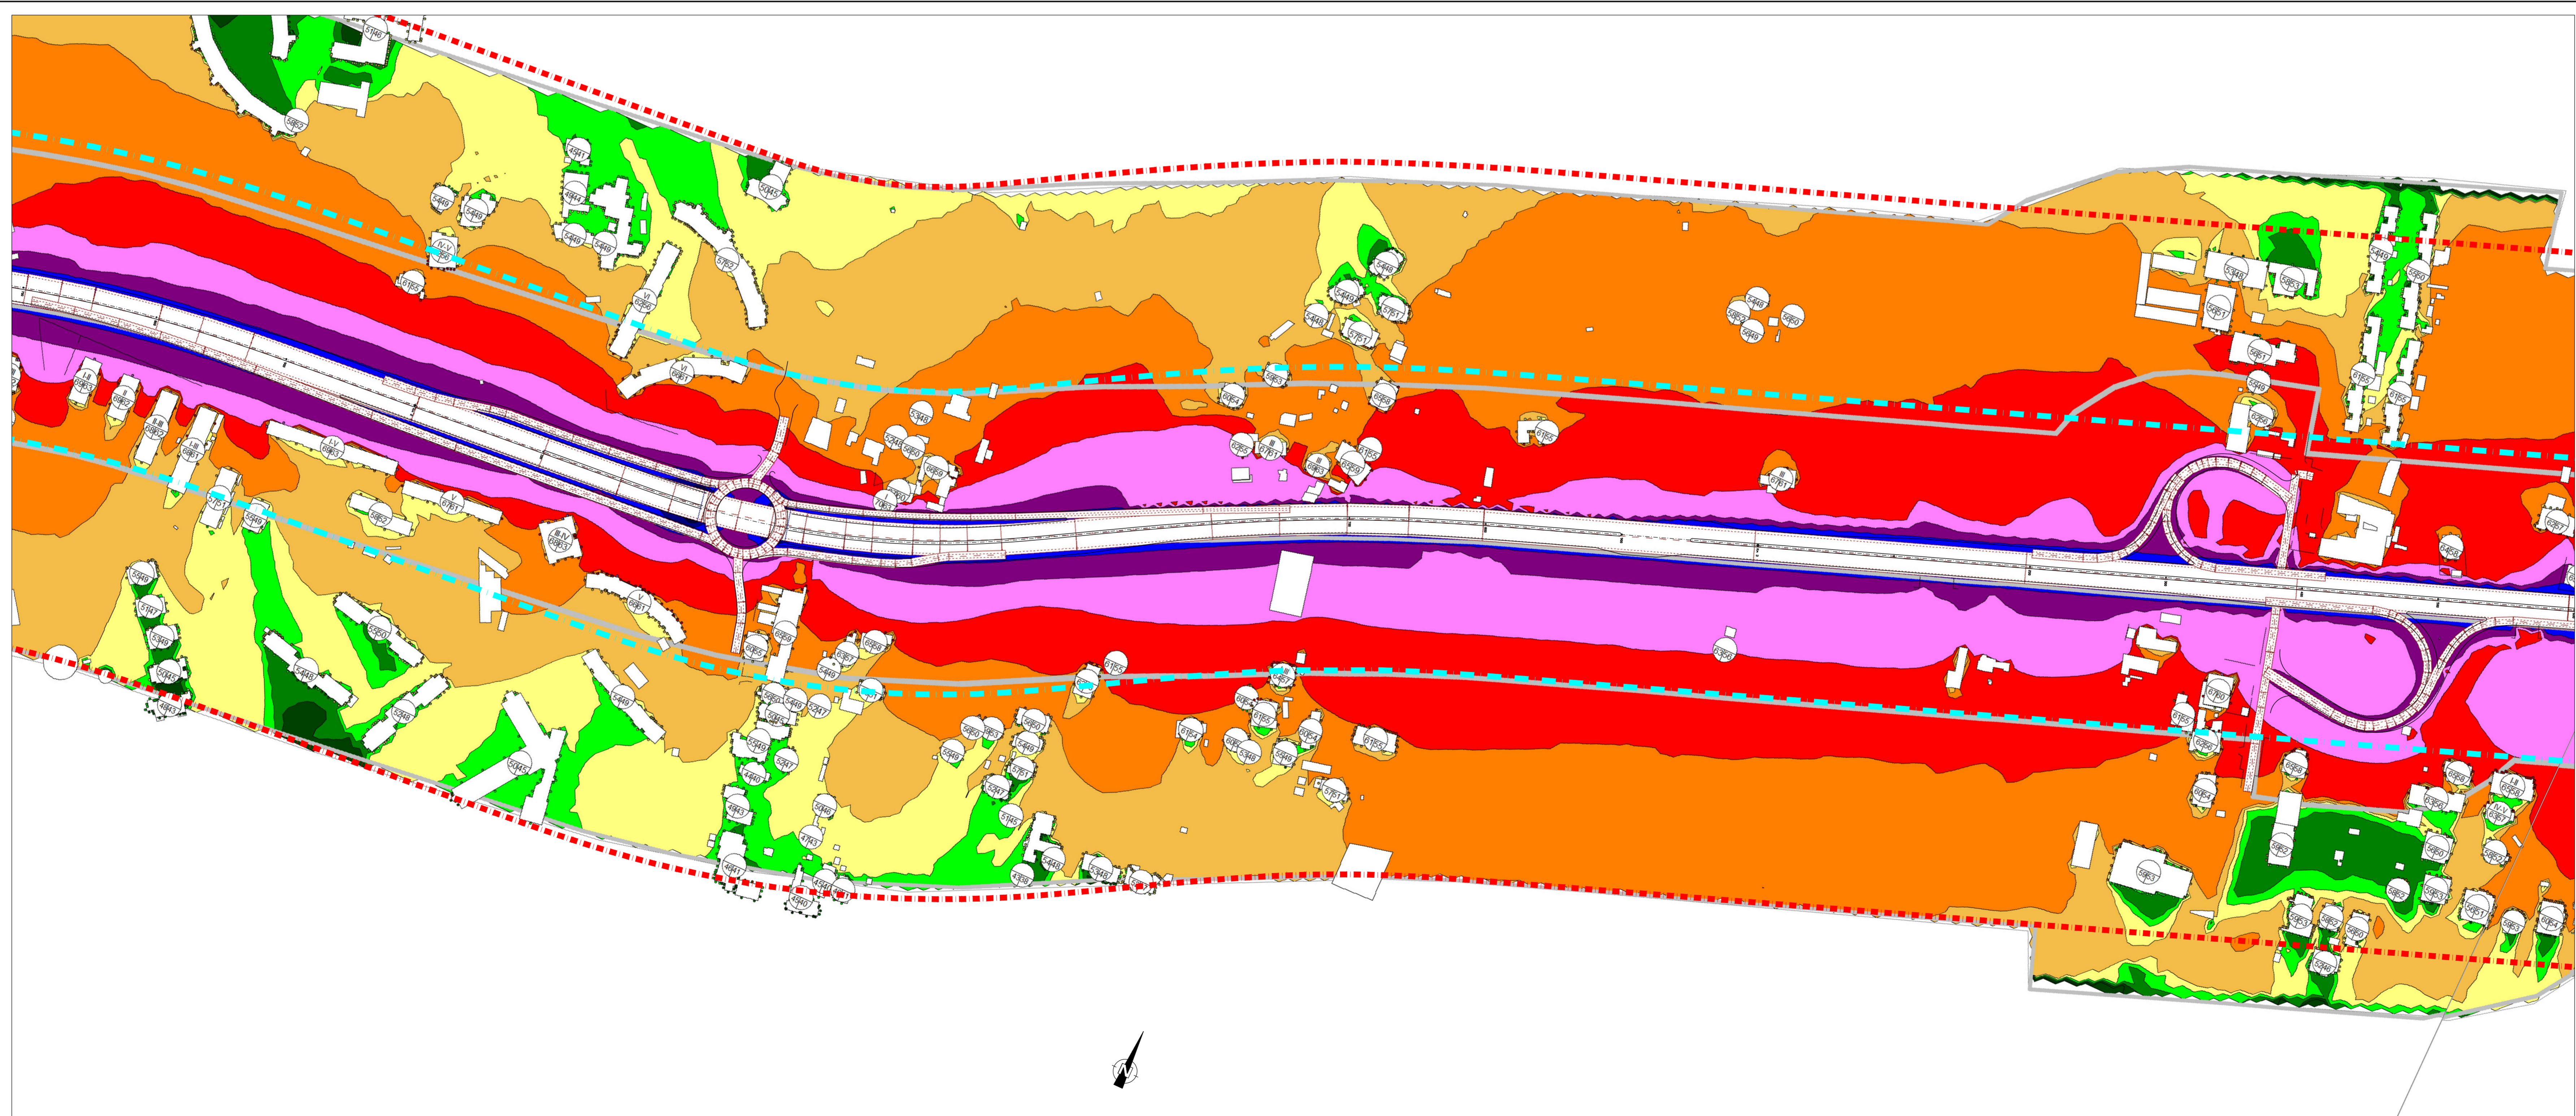

COMMITTENTE: **ANAS S.p.A.**  
 Compartimento della Viabilità per la Campania

OPERA: Raddoppio da due a quattro corsie della variante alla S.S. 268 "del Vesuvio" dal km 0+000 al km 19+554  
 2° lotto - 1° e 2° stralcio dal km 0+000 al km 11+607  
 1° lotto - lavori di completamento dal km 11+607 al km 19+554

PARTE D'OPERA: 2° lotto - 1° e 2° stralcio dal km 0+000 al km 11+607  
 1° lotto - lavori di completamento dal km 11+607 al km 19+554

CONTRATTO DI APPALTO IN DATA 21.06.2006 REP. N. 59048 RACC. N. 12523

IMPRESA ESECUTRICE: **D'AGOSTINO COSTRUZIONI GENERALI S.R.L.**  
 Via Padre Accurso s.n.c. Montefalcione (AV)

PROGETTO: **VERIFICA DI OTTEMPERANZA**

|   |             
|---|-------------|--|------------------------|--------|---------------|--------|---|------|-------------|-----------|----------|-----------|----------|----|---------------|---|------------|-----------|------------------------|--|--|---|-------------|-----------|------------------------|--|--|----|------|------------------------|--|--|-------|
| ANAS SpA<br>Il Direttore dei Lavori<br>ing. Pompeo Valerio  |             | SEZIONE:<br>Mappe del rumore   |                        |        
| Visto:<br>Il Responsabile del procedimento<br>ing. Giovanni Guano                                   |             | TITOLO:<br>Mappe rumore post operam diurno<br>da km 0+000 a km 3+600.00  |                        |        
| L'IMPRESA:<br>D'Agostino Costruzioni Generali S.r.l.<br>Il Direttore Tecnico:<br>ing. Mario Augusti |             | TAVOLE ED ELABORATI DI RIFERIMENTO   |                        |        
| S.T.E. S.r.l.<br>Structure and Transport Engineering<br>ing. F.M. La Camera                         |             | <table border="1"> <tr><td>colore</td><td>1:2000</td><td>numero</td><td>3</td><td>data</td><td>GIUGNO 2011</td></tr> <tr><td>commissio</td><td>S.S. 268</td><td>indirizzo</td><td>S.S. 268</td><td>in</td><td>VO-2-3043.dwg</td></tr> <tr><td>3</td><td>Sett. 2016</td><td>Revisione</td><td>osservazioni ANAS 2016</td><td></td><td></td></tr> <tr><td>2</td><td>Aprile 2016</td><td>Revisione</td><td>osservazioni ANAS 2015</td><td></td><td></td></tr> <tr><td>n°</td><td>data</td><td>revisione/osservazione</td><td></td><td></td><td>sigla</td></tr> </table> |                        | colore | 1:2000        | numero | 3 | data | GIUGNO 2011 | commissio | S.S. 268 | indirizzo | S.S. 268 | in | VO-2-3043.dwg | 3 | Sett. 2016 | Revisione | osservazioni ANAS 2016 |  |  | 2 | Aprile 2016 | Revisione | osservazioni ANAS 2015 |  |  | n° | data | revisione/osservazione |  |  | sigla |
| colore  | 1:2000      | numero   | 3                      | data   | GIUGNO 2011   |        |   
| commissio   | S.S. 268    | indirizzo  | S.S. 268               | in     | VO-2-3043.dwg |        |   
| 3   | Sett. 2016  | Revisione  | osservazioni ANAS 2016 |        |               
| 2   | Aprile 2016 | Revisione  | osservazioni ANAS 2015 |        |               
| n°  | data        | revisione/osservazione   |                        |        | sigla         |        |   
| PROGETTO N°   |             | DEL  |                        |        
|   |             | CODICE SIL N° NANA268001PD   |                        |        