



— — — — — FASCIA DI PERTINENZA ACUSTICA "A" 100 m
- - - - - FASCIA DI PERTINENZA ACUSTICA "B" 250 m

LIVELLO DI RUMORE
LrD in dB(A)

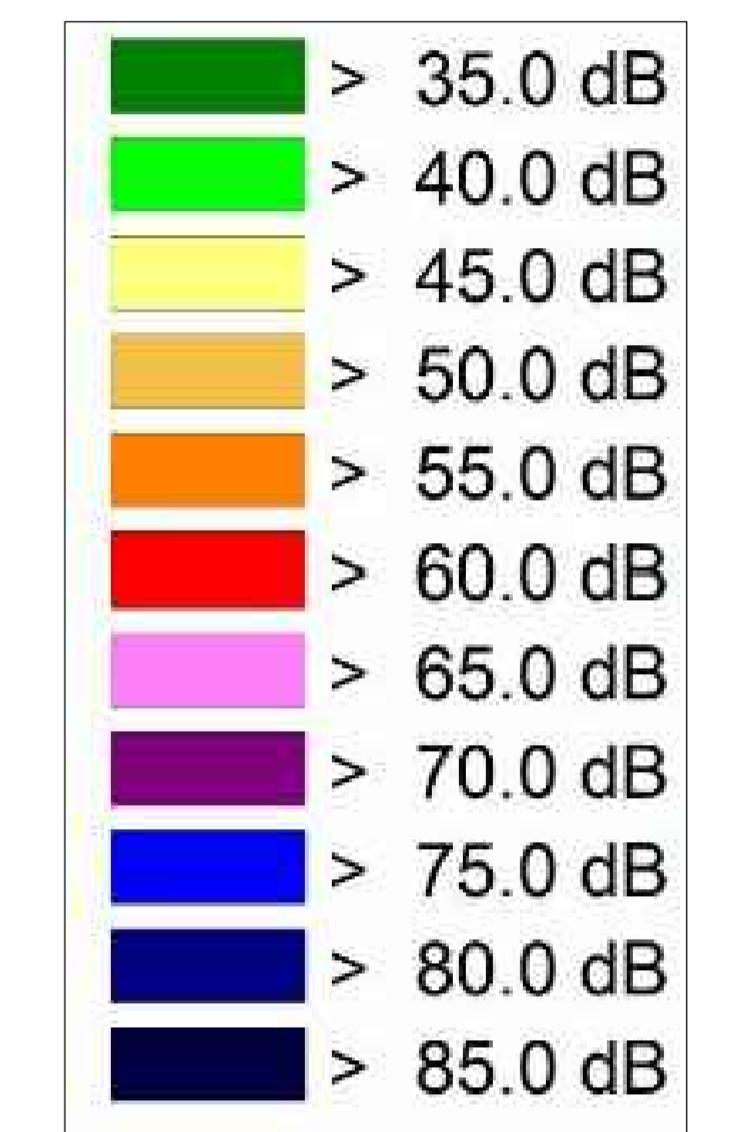

p = Piano dell'edificio in cui si verifica il superamento
 D = LAeq Massimo Diurno
 N = LAeq Massimo Notturno

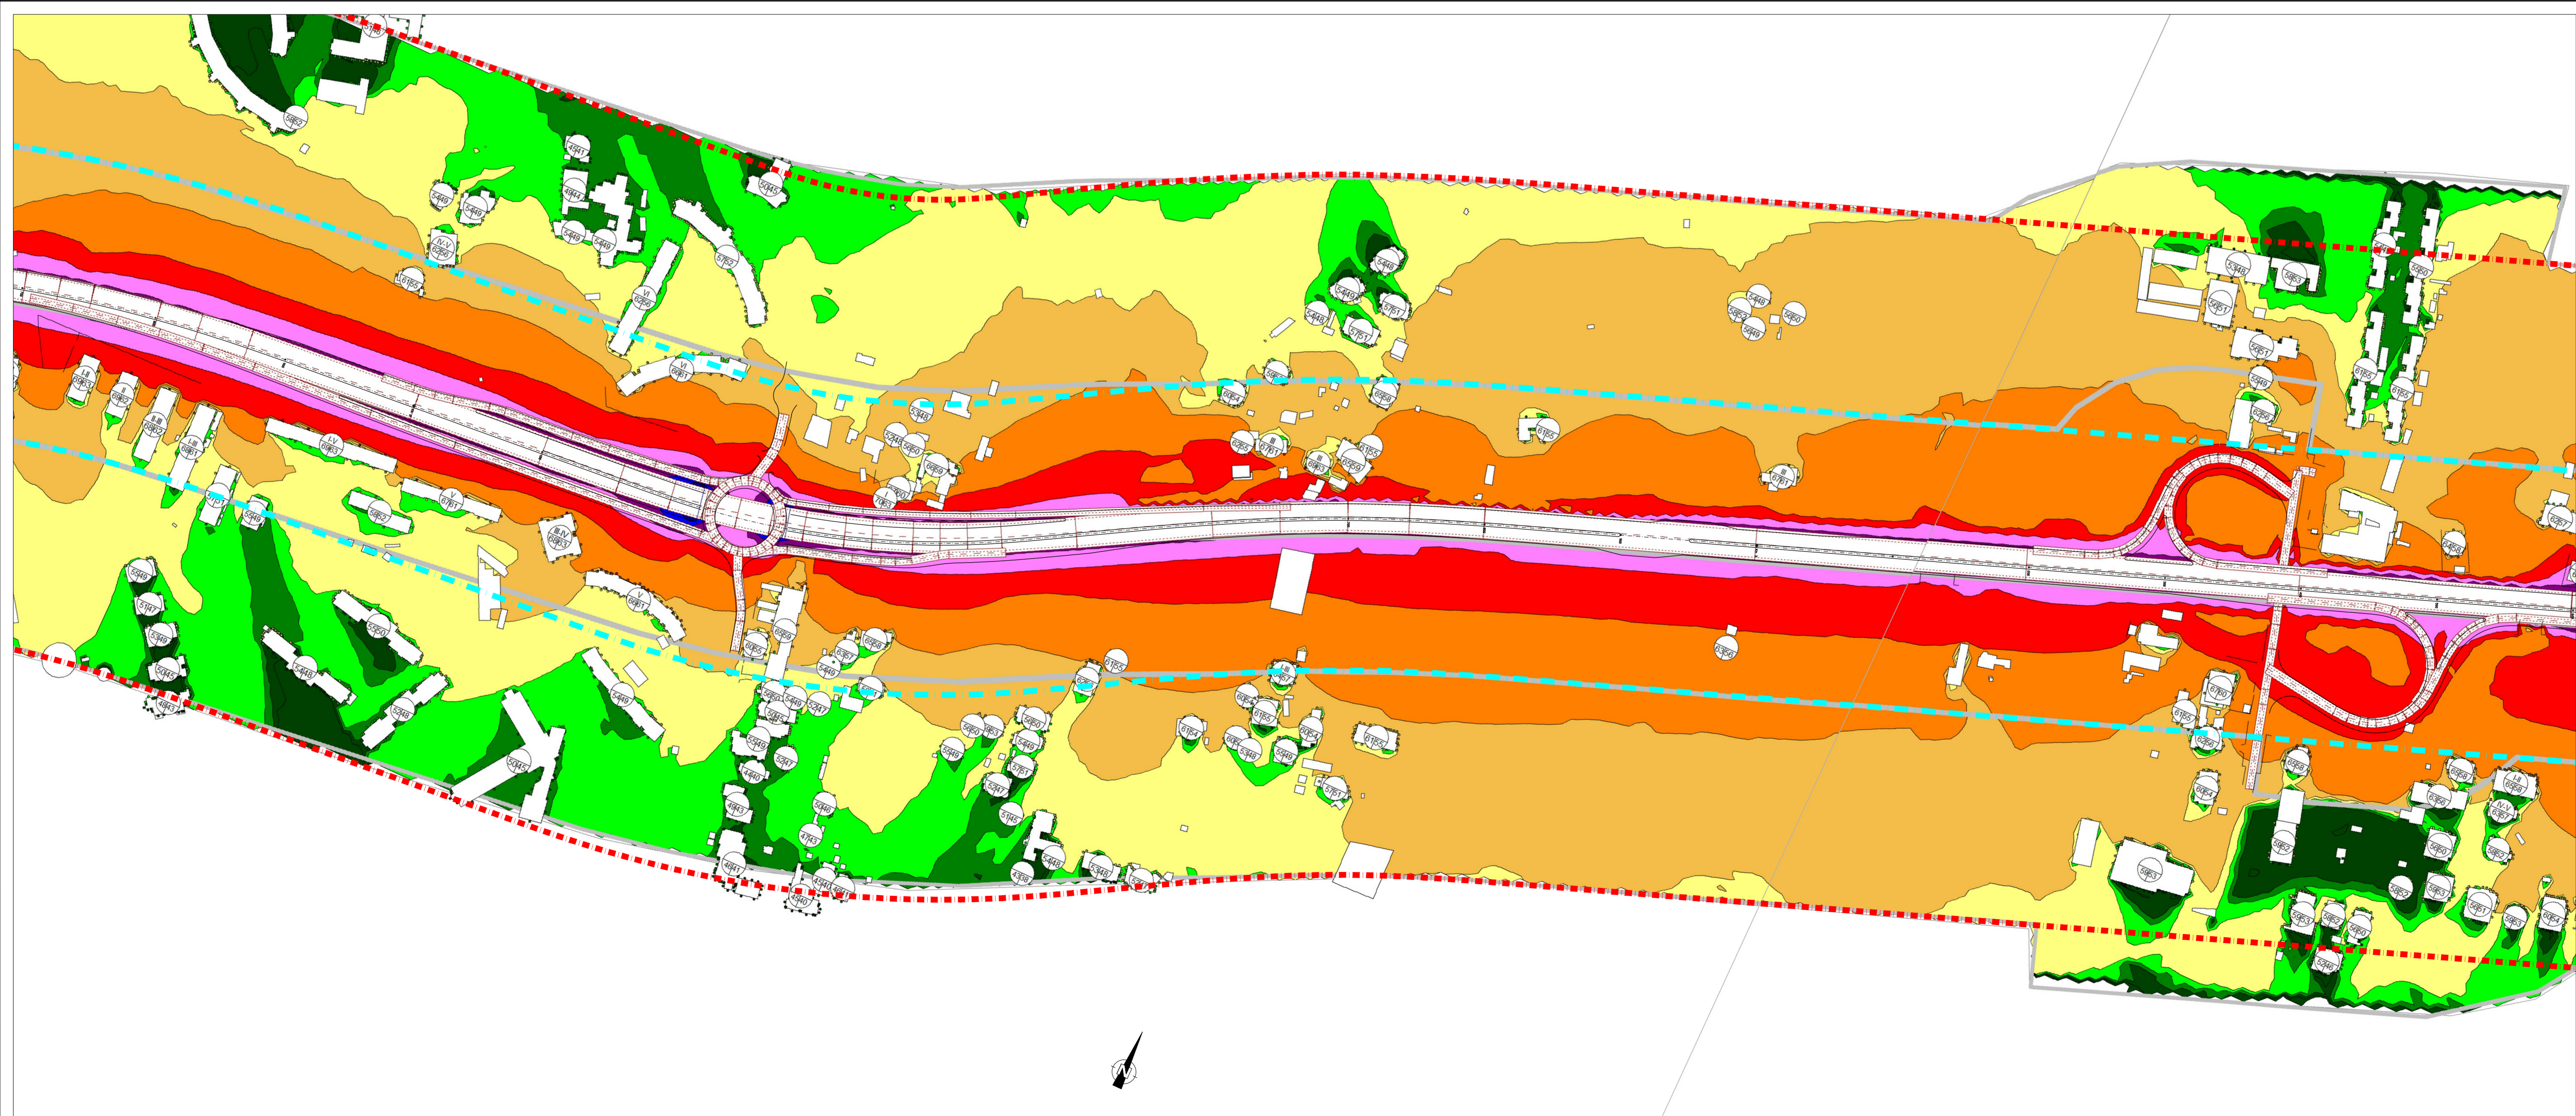

COMMITTENTE: **ANAS S.p.A.**
 Compartimento della Viabilità per la Campania

OPERA: Raddoppio da due a quattro corsie della variante alla S.S. 268 "del Vesuvio" dal km 0+000 al km 19+554
 2° lotto - 1° e 2° stralcio dal km 0+000 al km 11+607
 1° lotto - lavori di completamento dal km 11+607 al km 19+554

PARTE D'OPERA: 2° lotto - 1° e 2° stralcio dal km 0+000 al km 11+607
 1° lotto - lavori di completamento dal km 11+607 al km 19+554

CONTRATTO DI APPALTO IN DATA 21.06.2006 REP. N. 59048 RACC. N. 12523

IMPRESA ESECUTRICE: **D'AGOSTINO COSTRUZIONI GENERALI S.R.L.**
 Via Padre Accursio s.n.c. Montefalcione (AV)

PROGETTO: **VERIFICA DI OTTEMPERANZA**

ANAS SpA Il Direttore dei Lavori Ing. Pompeo Valerio Visto: Il Responsabile del procedimento Ing. Giovanni Quirio		SEZIONE: Mappe del rumore	
L'IMPRESA: D'Agostino Costruzioni Generali S.r.l. Il Direttore Tecnico: Ing. Marco Augusti		TITOLO: Mappe rumore post operam notturno da km 0+000 a km 3+600.00	
IL PROGETTISTA: S.T.E. S.r.l. Structure and Transport Engineering Ing. F.M. La Camera		TAVOLE ED ELABORATI DI RIFERIMENTO Tav. n° Elaborato: VO 2 34.03	
PROGETTO N° DEL		CODICE SIL N° NANA268001PD	