


- Barriera antirumore
- Barriera antirumore integrata con barriera stradale
- FASCIA DI PERTINENZA ACUSTICA "A" 100 m
- FASCIA DI PERTINENZA ACUSTICA "B" 250 m

LIVELLO DI RUMORE
LrD in dB(A)

- > 35.0 dB
- > 40.0 dB
- > 45.0 dB
- > 50.0 dB
- > 55.0 dB
- > 60.0 dB
- > 65.0 dB
- > 70.0 dB
- > 75.0 dB
- > 80.0 dB
- > 85.0 dB

p = Piano dell'edificio in cui si verifica il superamento
 D = LAeq Massimo Diurno
 N = LAeq Massimo Notturno

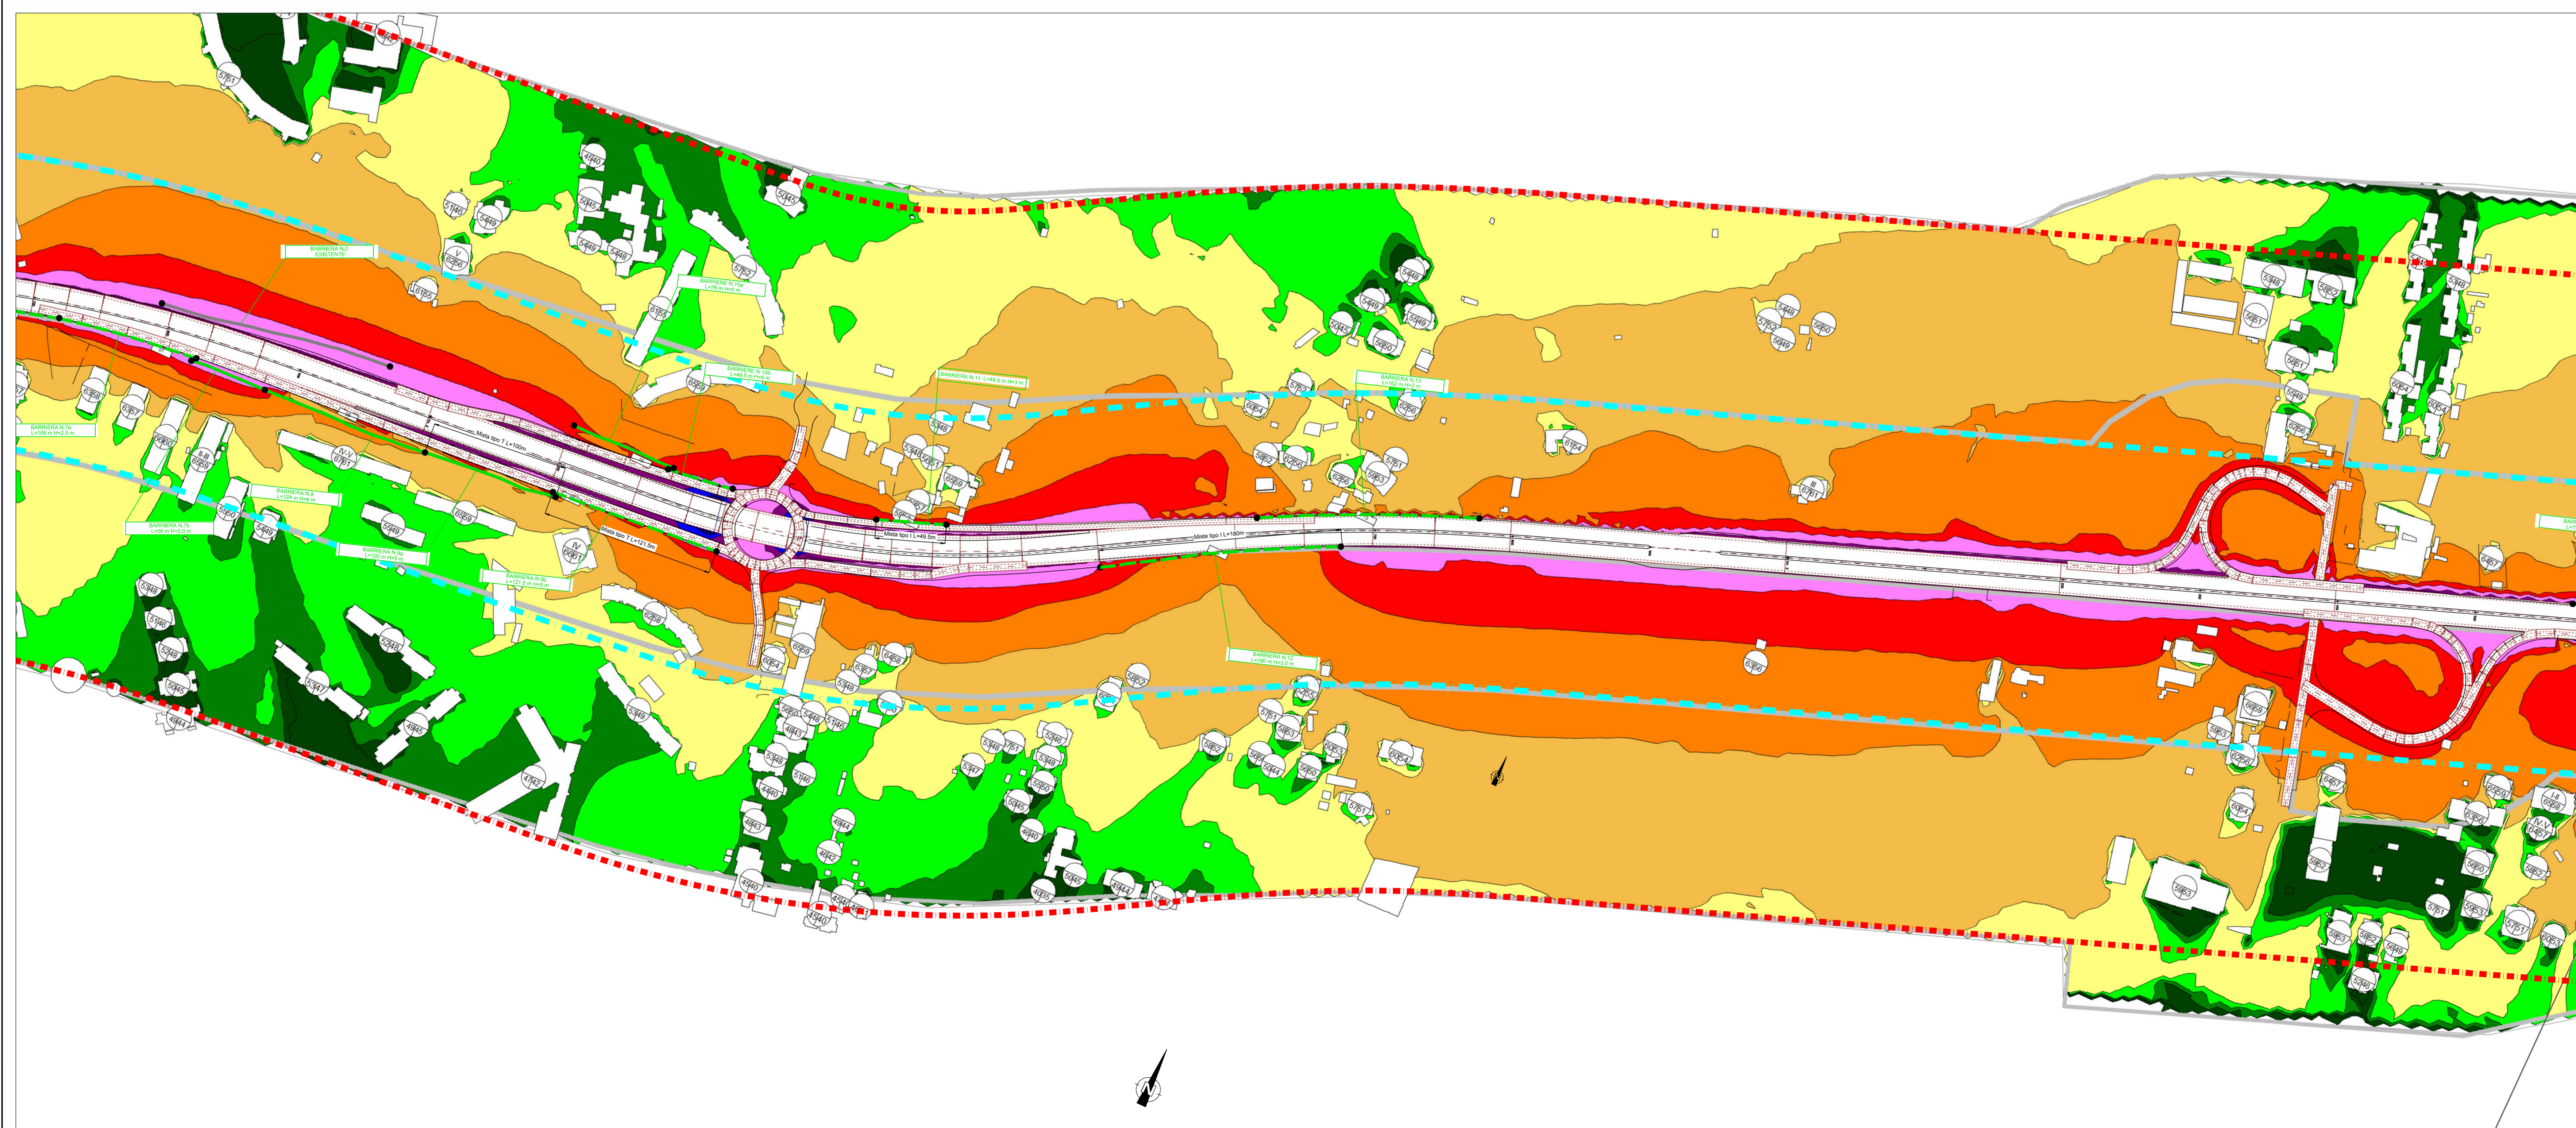

COMMITTENTE: **ANAS S.p.A.**
 Compartimento della Viabilità per la Campania

OPERA: Raddoppio da due a quattro corsie della variante alla S.S. 268 "del Vesuvio" dal km 0+000 al km 19+554
 2° lotto - 1° e 2° stralcio dal km 0+000 al km 11+607
 1° lotto - lavori di completamento dal km 11+607 al km 19+554

PARTE D'OPERA: 2° lotto - 1° e 2° stralcio dal km 0+000 al km 11+607
 1° lotto - lavori di completamento dal km 11+607 al km 19+554

CONTRATTO DI APPALTO IN DATA 21.06.2006 REP. N. 59048 RACC. N. 12523

IMPRESA ESECUTRICE:
D'AGOSTINO COSTRUZIONI GENERALI S.R.L.
 Via Padre Accurso s.n.c. Montefalcone (AV)

PROGETTO: **VERIFICA DI OTTEMPERANZA**

ANAS SpA
 Il Direttore dei Lavori
 Ing. Pompeo Valerio
 Visto:
 Il Responsabile del procedimento
 Ing. Giovanni Guasmi

SEZIONE: **Mappe del rumore**
 TITOLO:
Mappe rumore post mitigazione notturno
 da km 0+000 a km 3+600.00

| | | | |
|--|-------------------------------|---|-----------------------|
| S.T.E. S.r.l. Structure and Transport Engineering Ing. F.M. La Camera | | TAVOLE ED ELABORATI DI RIFERIMENTO: Tab. n° Elaborato: VO 2 42,03 | |
| scala: 1:2000 numero: 3 data: GIUGNO 2011 | revisione: 1 data: | revisione: 2 data: | revisione: 3 data: |
| PROGETTO N° DEL | CODICE SIL N° NANA268001PD | | |