


- Barriera antirumore
- Barriera antirumore integrata con barriera stradale
- FASCIA DI PERTINENZA ACUSTICA "A" 100 m
- FASCIA DI PERTINENZA ACUSTICA "B" 250 m

LIVELLO DI RUMORE
LrD in dB(A)

- > 35.0 dB
- > 40.0 dB
- > 45.0 dB
- > 50.0 dB
- > 55.0 dB
- > 60.0 dB
- > 65.0 dB
- > 70.0 dB
- > 75.0 dB
- > 80.0 dB
- > 85.0 dB

p = Piano dell'edificio in cui si verifica il superamento
 D = LAeq Massimo Diurno
 N = LAeq Massimo Notturno

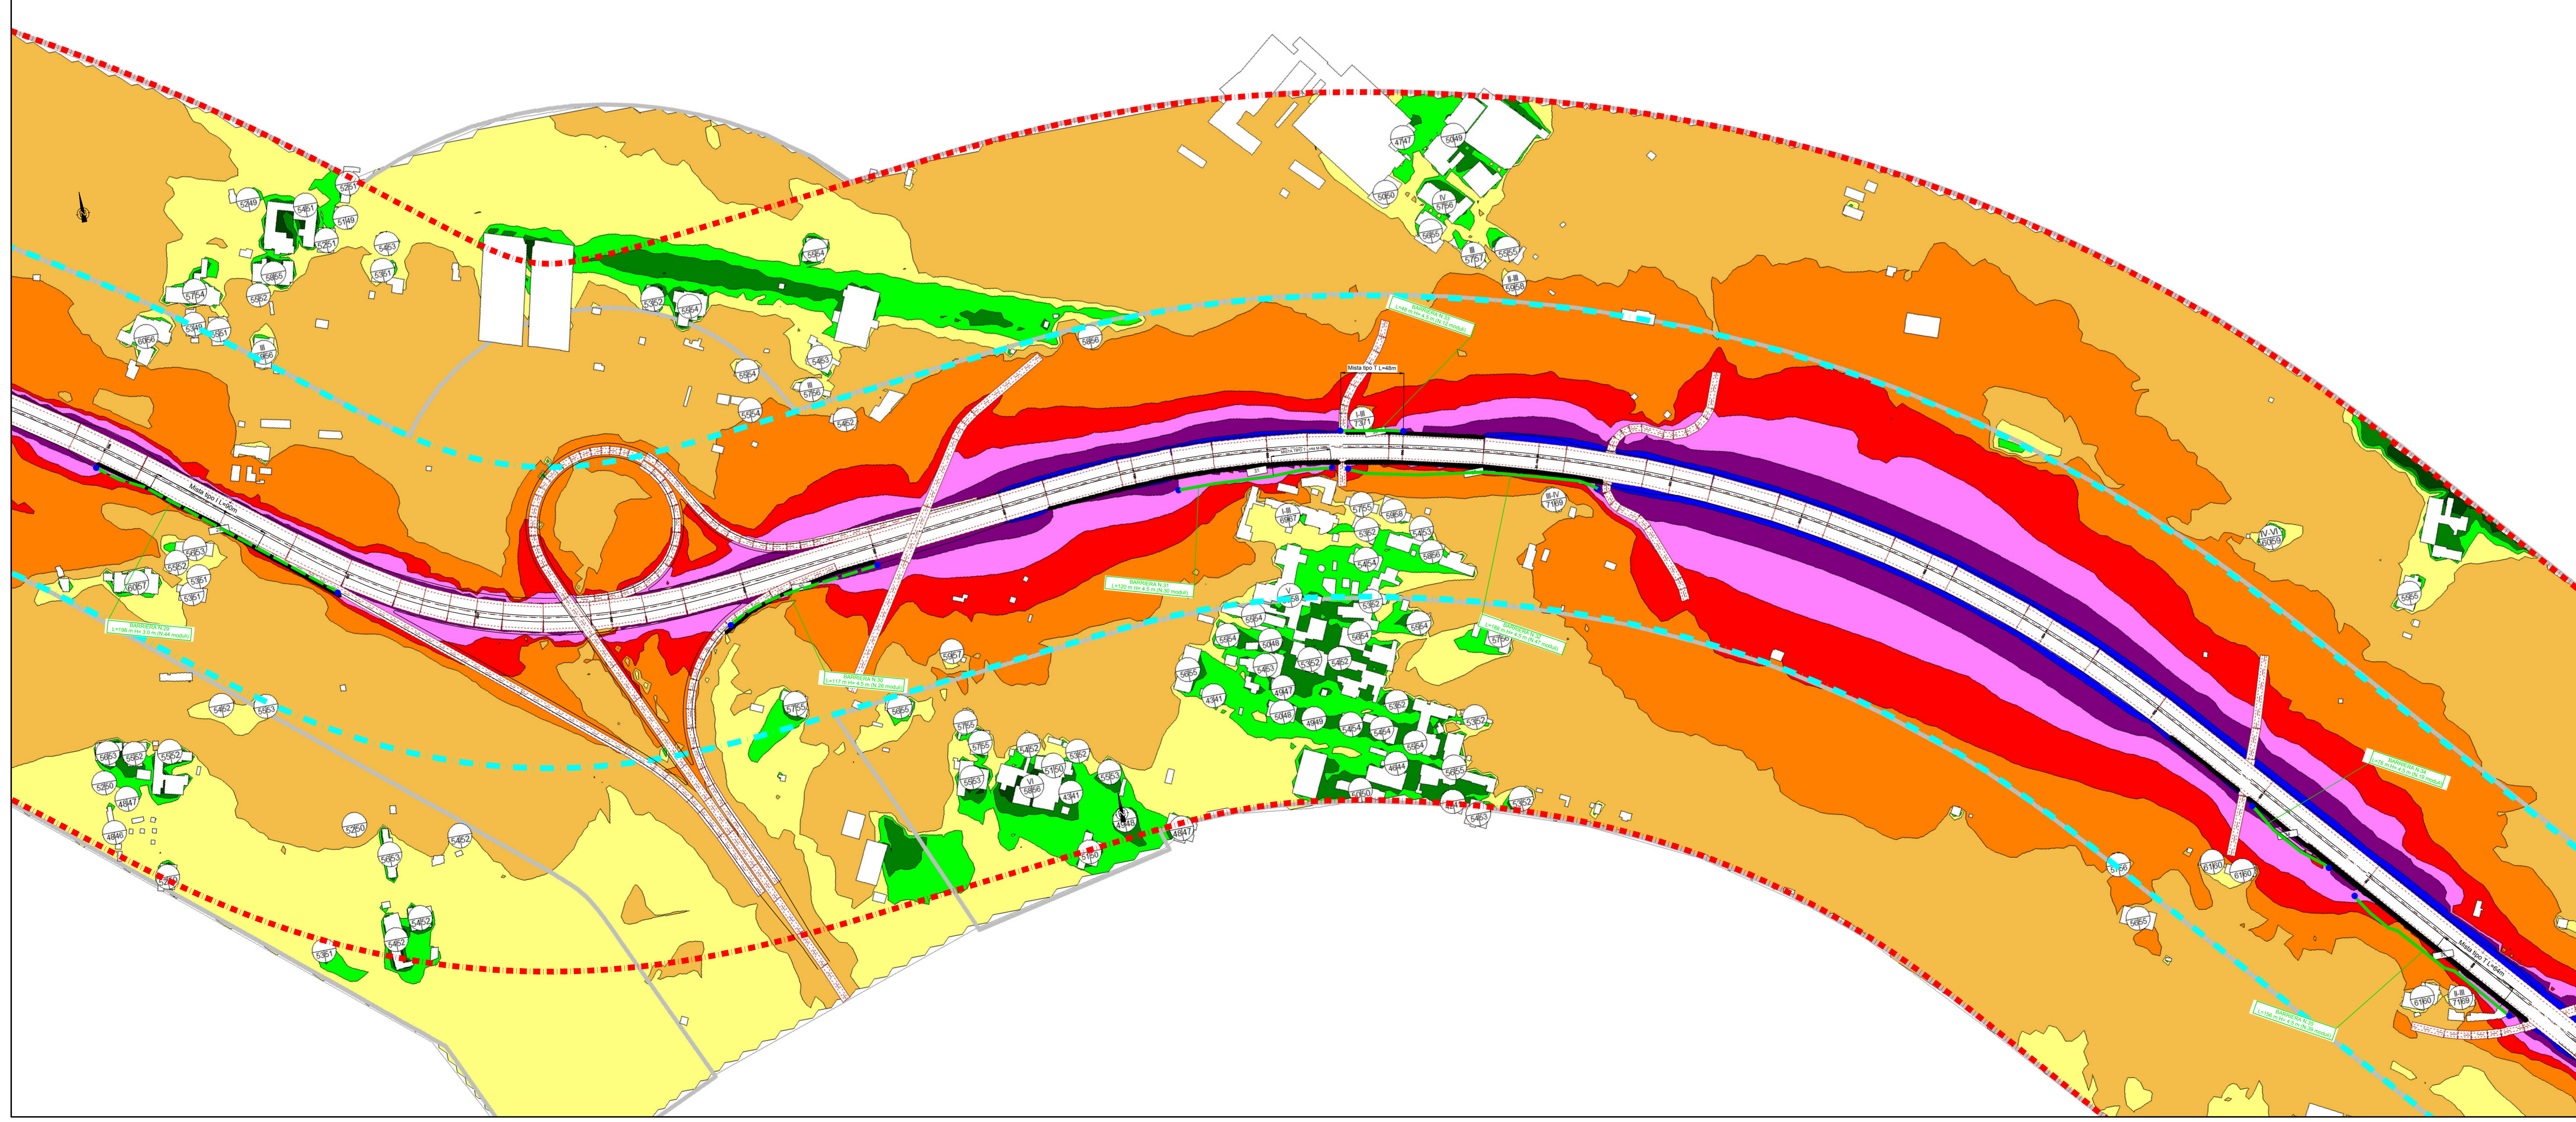

COMMITTENTE: **ANAS S.p.A.**
 Compartimento della Viabilità per la Campania

OPERA: Raddoppio da due a quattro corsie della variante alla S.S. 268 "del Vesuvio" dal km 0+000 al km 19+554
 2° lotto - 1° e 2° stralcio dal km 0+000 al km 11+607
 1° lotto - lavori di completamento dal km 11+607 al km 19+554

PARTE D'OPERA: 2° lotto - 1° e 2° stralcio dal km 0+000 al km 11+607
 1° lotto - lavori di completamento dal km 11+607 al km 19+554

CONTRATTO DI APPALTO IN DATA 21.06.2006 REP. N. 59048 RACC. N. 12523

IMPRESA ESECUTRICE: **D'AGOSTINO COSTRUZIONI GENERALI S.R.L.**
 Via Padre Accursio s.n.c. Montefalcone (AV)

PROGETTO: **VERIFICA DI OTTEMPERANZA**

ANAS SpA
 Il Direttore dei Lavori
 Ing. Pompeo Valiano
 Visto:
 Il Responsabile del procedimento
 Ing. Giovanni Guarno

L'IMPRESA:
 D'Agostino Costruzioni Generali S.r.l.
 Il Direttore Tecnico:
 Ing. Mario Aguzzi

SEZIONE: **Mappe del rumore**

TITOLO: **Mappe rumore post mitigazione notturno da km 7+750.00 a km 10+400.00**

Elaborato: **VO | 2 | 44 | 04**

Scale: 1:2000
 Foglio: 4
 Data: GIUGNO 2011

Versioni:

data	revisione	descrizione	sigla
1	Sett. 2010	Riaccanto osservazioni ANAS 2010	
2	Sett. 2010	Riaccanto osservazioni ANAS 2010	
3	Aprile 2010	Riaccanto osservazioni ANAS 2010	

PROGETTO N° DEL CODICE SIL N° **NANA268001PD**