


- - - FASCIA DI PERTINENZA ACUSTICA "A" 100 m  
- - - FASCIA DI PERTINENZA ACUSTICA "B" 250 m

LIVELLO DI RUMORE  
LrD in dB(A)

- > 35.0 dB
- > 40.0 dB
- > 45.0 dB
- > 50.0 dB
- > 55.0 dB
- > 60.0 dB
- > 65.0 dB
- > 70.0 dB
- > 75.0 dB
- > 80.0 dB
- > 85.0 dB

p = Piano dell'edificio in cui si verifica il superamento  
 D = LAeq Massimo Diurno  
 N = LAeq Massimo Notturno

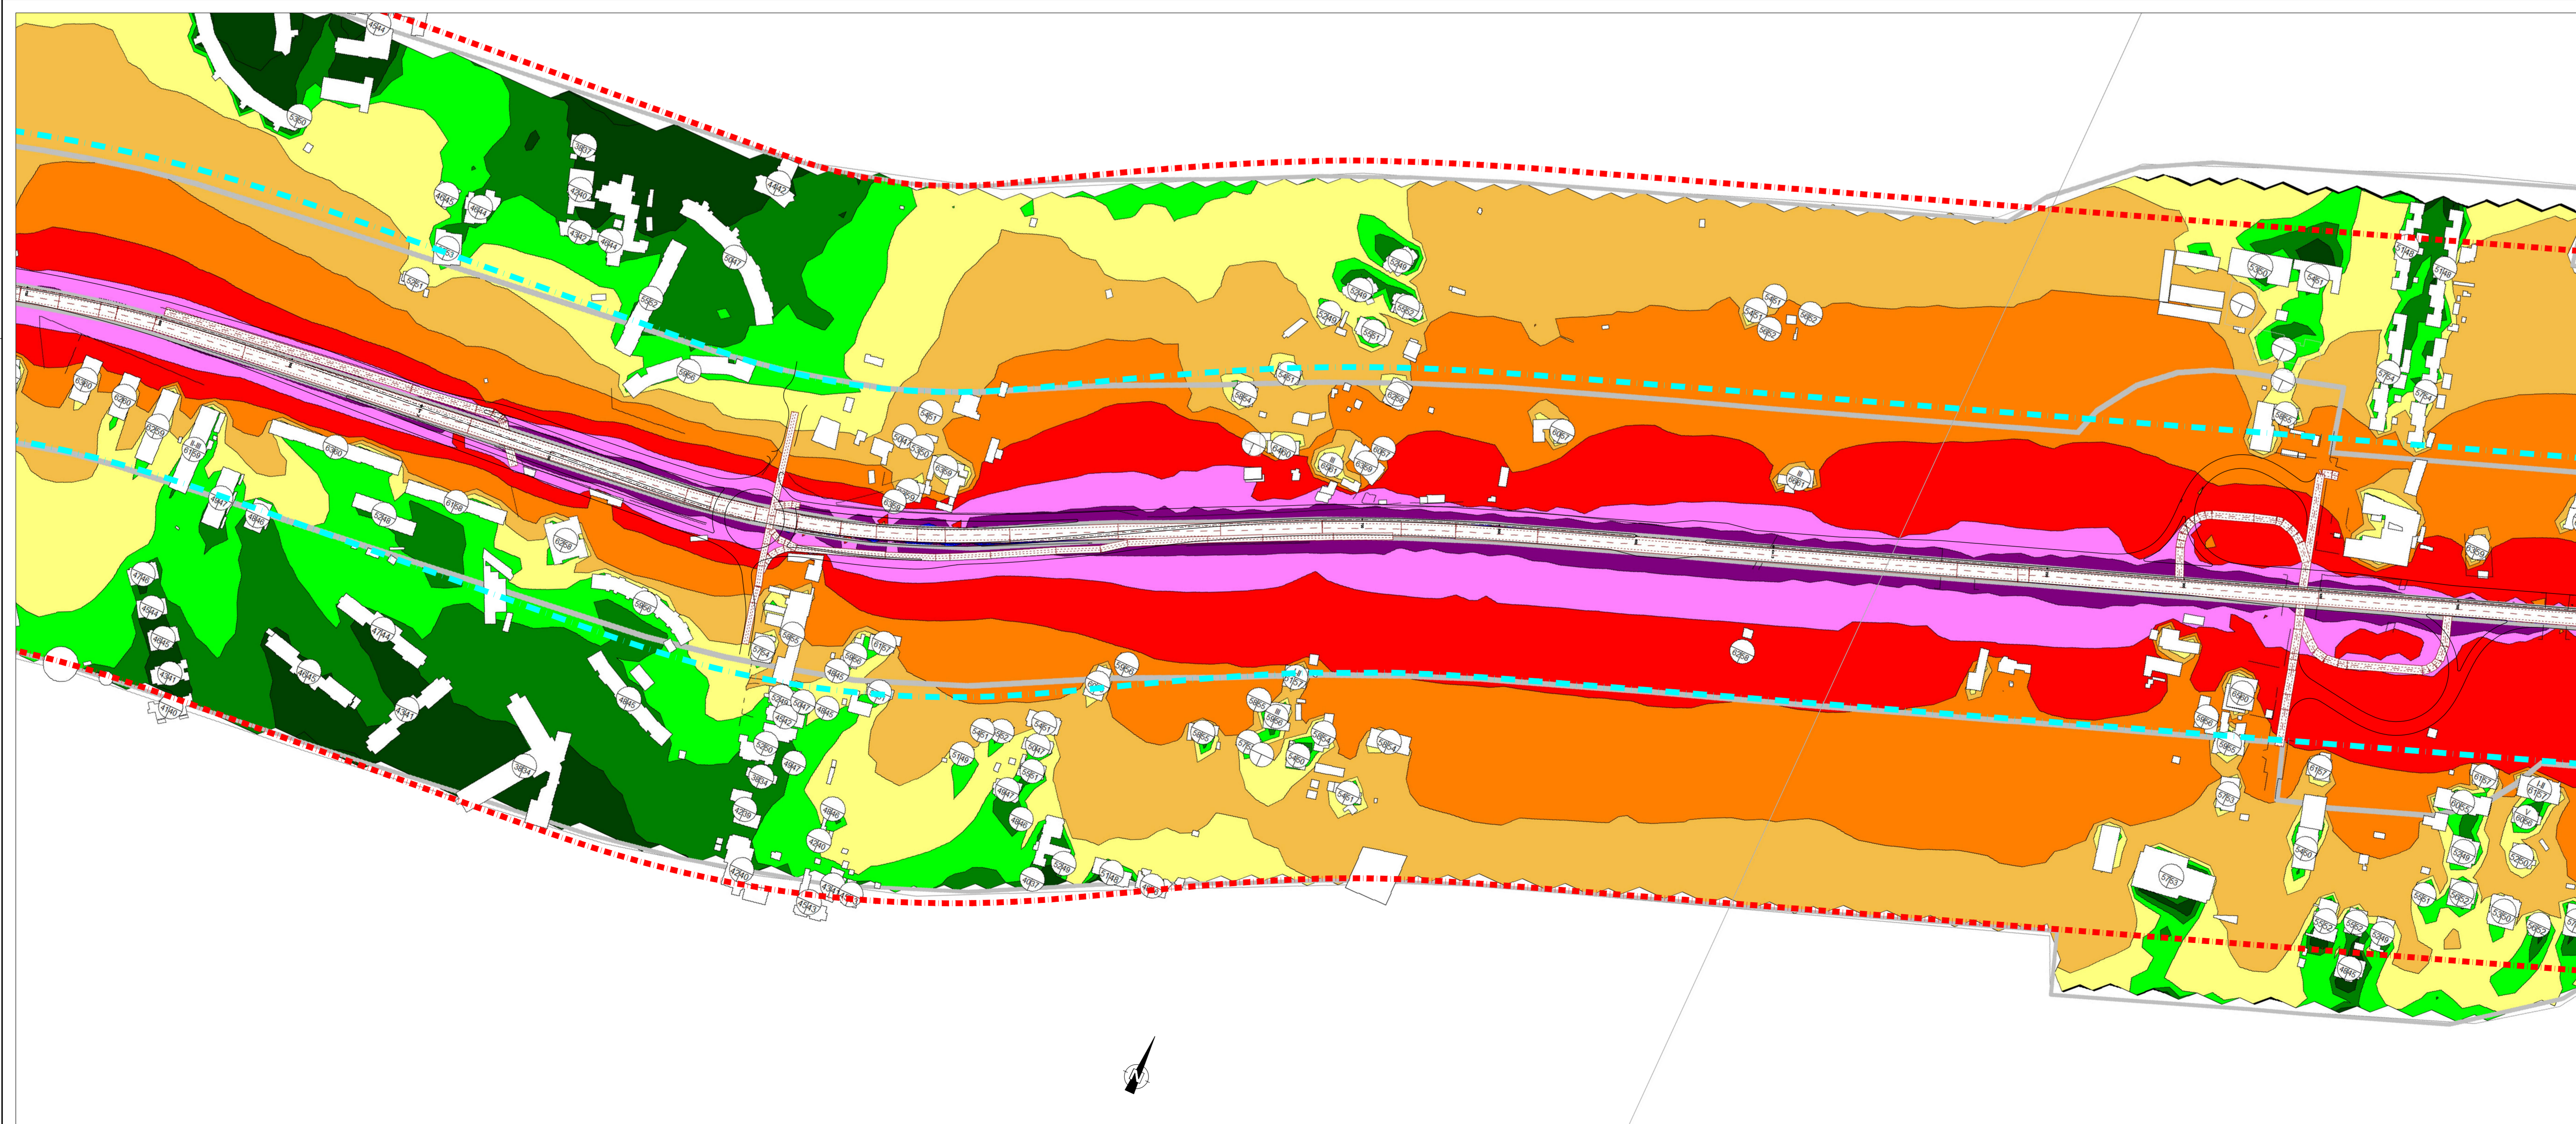

**ANAS S.p.A.**  
 Compartimento della Viabilità per la Campania

**OPERA:** Raddoppio da due a quattro corsie della variante alla S.S. 268 "del Vesuvio" dal km 0+000 al km 19+554  
 2° lotto - 1° e 2° stralcio dal km 0+000 al km 11+607  
 1° lotto - lavori di completamento dal km 11+607 al km 19+554

**PARTE D'OPERA:** 2° lotto - 1° e 2° stralcio dal km 0+000 al km 11+607  
 1° lotto - lavori di completamento dal km 11+607 al km 19+554

CONTRATTO DI APPALTO IN DATA 21.06.2006 REP. N. 59048 RACC. N. 12523

**IMPRESA ESECUTRICE:**  
**D'AGOSTINO COSTRUZIONI GENERALI S.R.L.**  
 Via Padre Accurso s.n.c. Montefalcone (AV)

**PROGETTO:** VERIFICA DI OTTEMPERANZA

ANAS SpA Il Direttore dei Lavori Ing. Pompeo Valerio Visto: Il Responsabile del procedimento Ing. Giovanni Guarno	<b>SEZIONE:</b> Mappe del rumore
L'IMPRESA: D'Agostino Costruzioni Generali S.r.l. Il Direttore Tecnico: Ing. Mario Augusti	<b>TITOLO:</b> Mappe rumore ante operam diurno da km 0+000 a km 3+600.00
<b>S.T.E. S.r.l.</b> Structure and Transport Engineering Ing. F.M. La Camera	TAVOLE ED ELABORATI DI RIFERIMENTO: Tab. 07 Elaborato: VO   2   57,02
scala: 1:2000 numero: 2 data: APRILE 2015	versione: 2 data: APRILE 2015
commessa: S.S. 268 lotto: S.S. 268 file: VO-2-57-02.dwg	data: 2 data: 2 data: 2
data: 1 data: 1 data: 1	data: 1 data: 1 data: 1
PROGETTO N° DEL	CODICE SIL N° NANA268001PD