


**WBS: SV-00**

TIPO INTERVENTO	U.M.	QUANTITA'

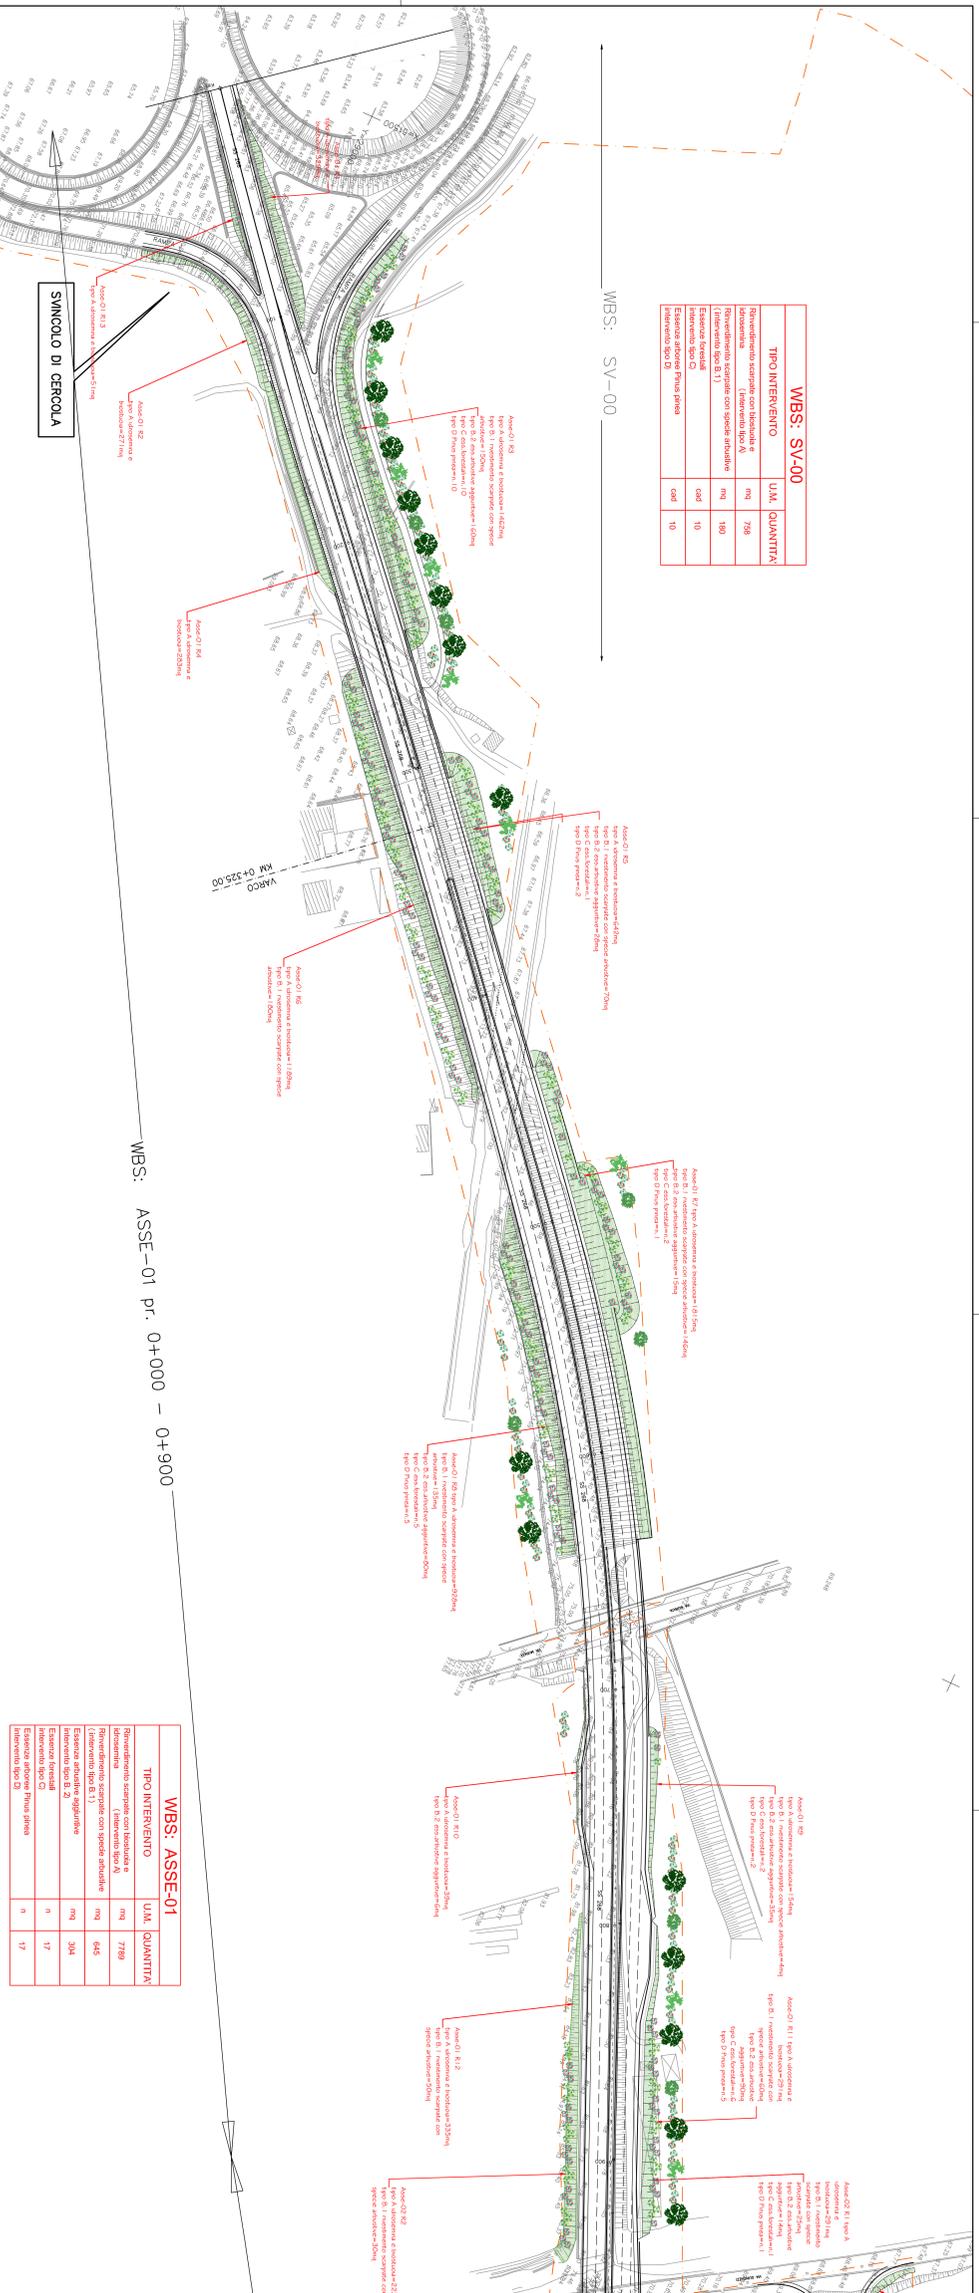

**WBS: ASSE-01**


TIPO INTERVENTO	U.M.	QUANTITA'

**WBS: SV-01**

TIPO INTERVENTO	U.M.	QUANTITA'

**WBS: ASSE-02**

TIPO INTERVENTO	U.M.	QUANTITA'

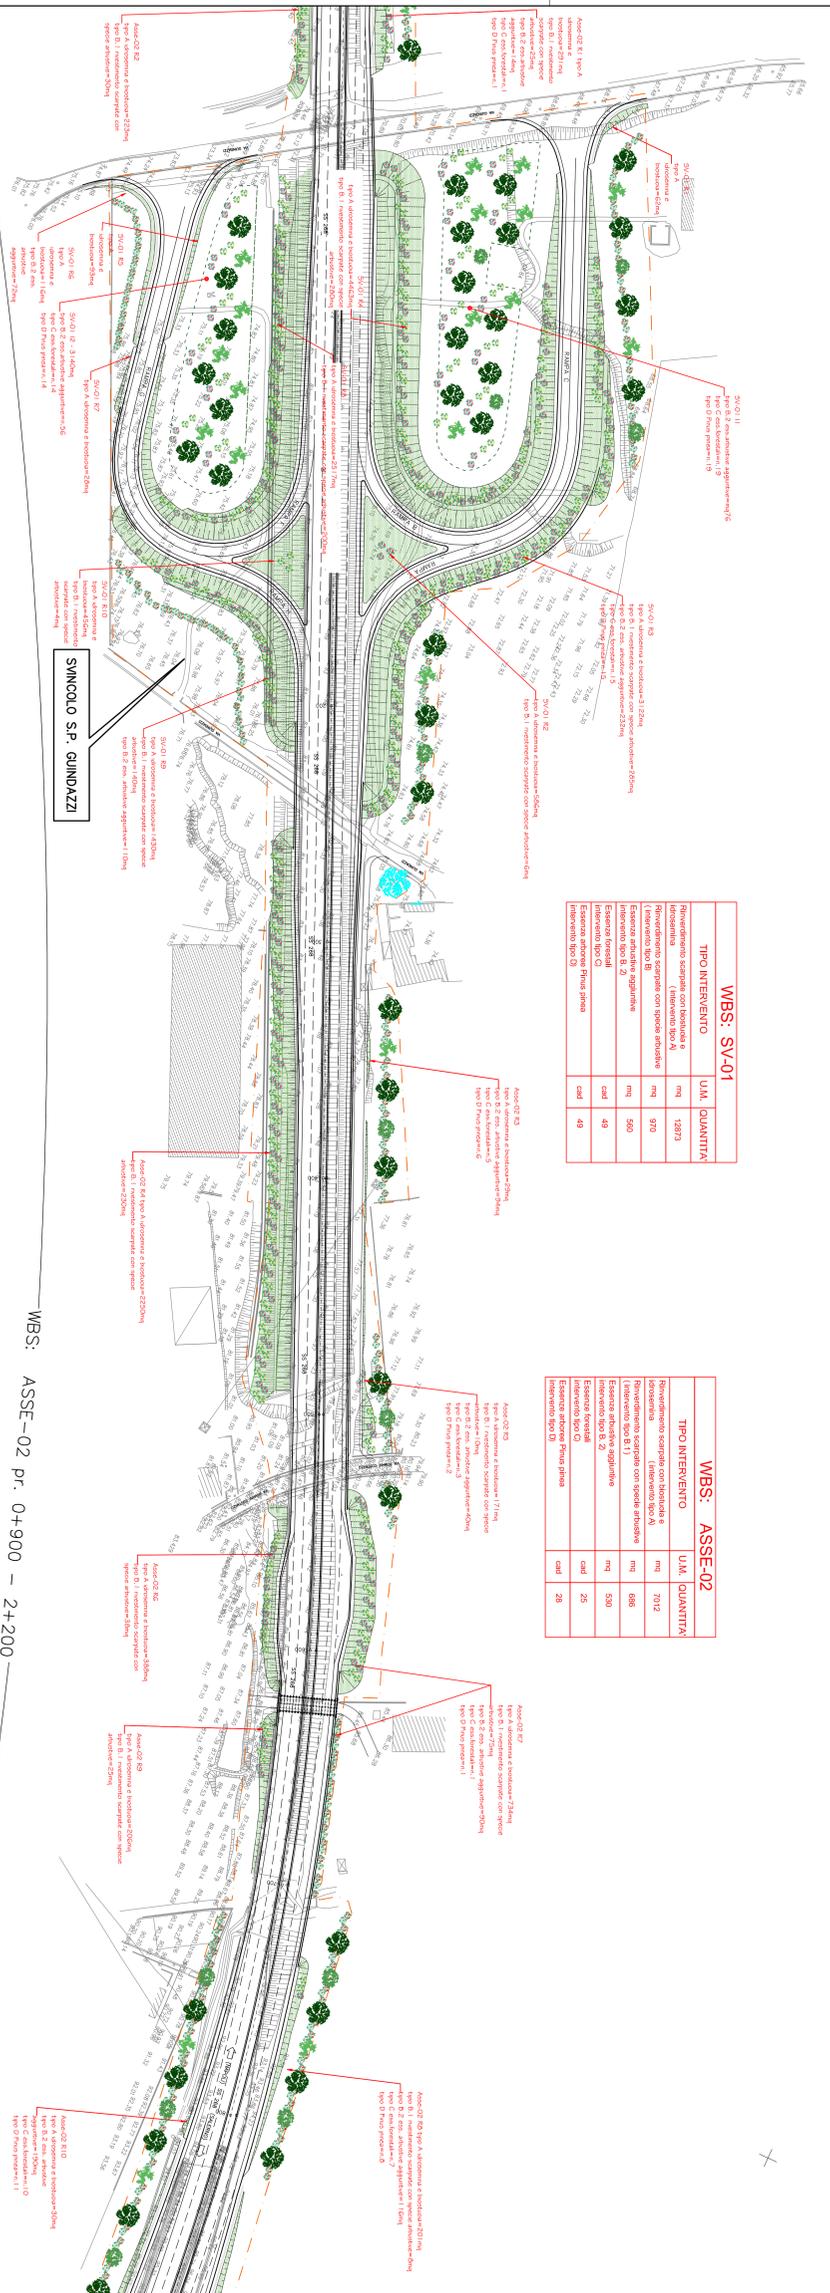




**SMINCIOLO S.P. GUINDAZZI**

WBS: SV-01

WBS: ASSE-02 pr. 0+900 - 2+200

**LEGENDA**

- LIMITE DI ESPROPRIO
- ESEMPLARI DI PINO DOMESTICO RESISTENTI DA PRESERVARE
- ESEMPLARI DI PINO DOMESTICO RESISTENTI DA RIMOVERE E SOSTITUIRE
- RINVERIMENTO ANTIRISCHIO DELLE SCARPATE
- TIPOLOGIE D'INTERVENTO:

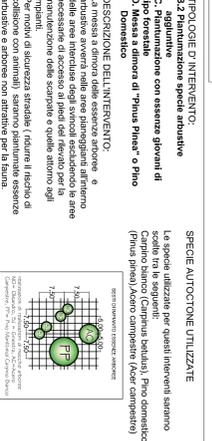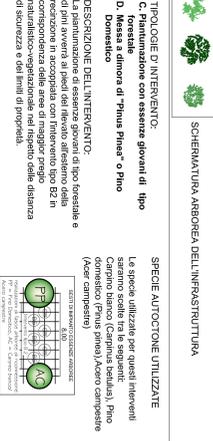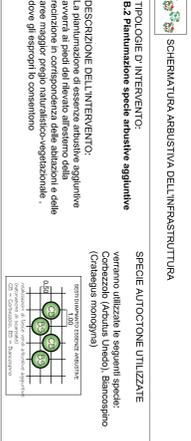

**TIPOLOGIE D'INTERVENTO:**  


**NOTA:**  

