


NAPOLI

ANGRI

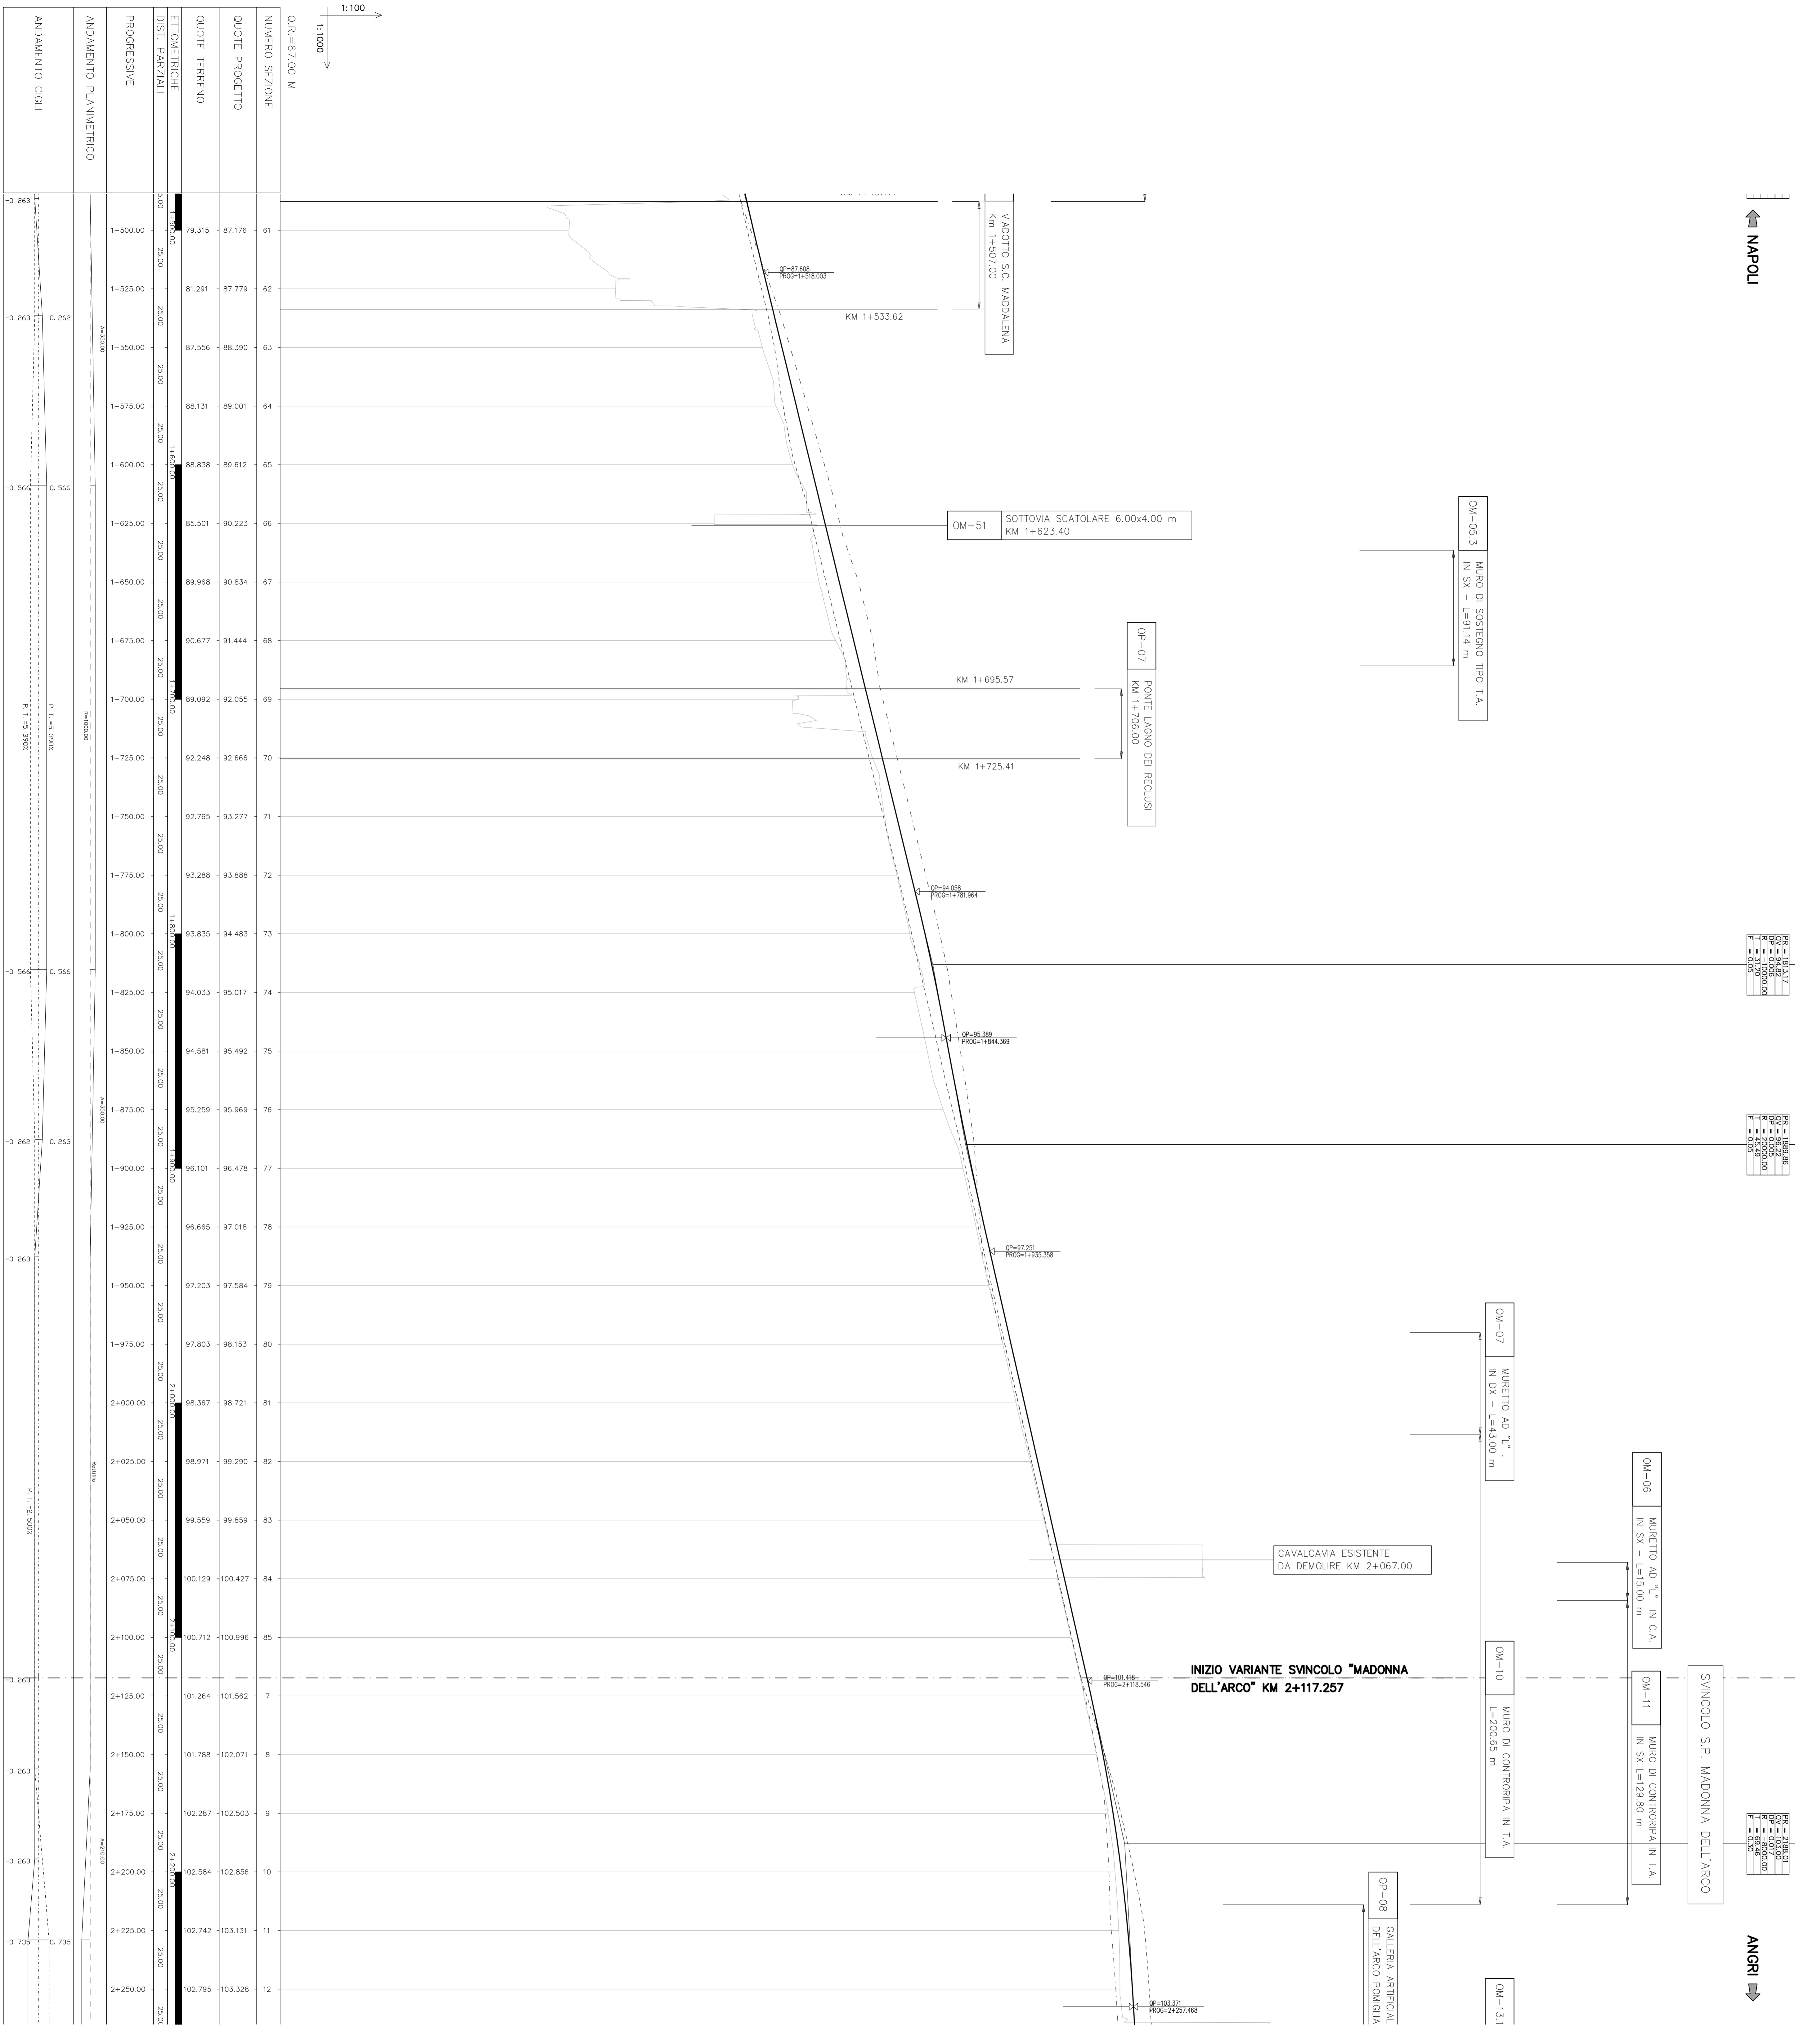

NUMERO SEZIONE	QUOTE TERRENO	QUOTE PROGETTO
61	87,315	87,176
62	87,291	87,779
63	87,556	88,390
64	88,131	89,001
65	88,838	89,612
66	85,501	90,223
67	89,968	90,834
68	90,677	91,444
69	89,092	92,055
70	92,248	92,666
71	92,765	93,277
72	93,288	93,888
73	93,835	94,483
74	94,033	95,017
75	94,581	95,492
76	95,259	95,969
77	96,101	96,478
78	96,665	97,018
79	97,203	97,584
80	97,803	98,153
81	98,367	98,721
82	98,971	99,290
83	99,559	99,859
84	100,129	100,427
85	100,712	100,996
7	101,264	101,562
8	101,788	102,071
9	102,287	102,503
10	102,584	102,856
11	102,742	103,131
12	102,795	103,328

**COMITENTE**  
ANAS S.p.A.

**OPERA**  
Raddoppio da due a quattro corsie della variante alla S.S. 268 "del Vesuvio" dal km 0+000 al km 19+554  
2° lotto - 1° e 2° stralcio dal km 0+000 al km 11+607  
1° lotto - lavori di completamento dal km 11+607 al km 19+554

**PROGETTO**  
D'AGOSTINO COSTRUZIONI GENERALI S.R.L.  
Via Padre Arcangelo S.M.C. - Montebelluno (TV)

**PROGETTO**  
VERIFICA DI OTTEMPERANZA

**SEZIONE**  
ELABORATI DI PROGETTO CORPO STRADALE

**TITOLO**  
PROFLO LONGITUDINALE  
DA KM 1+500 A KM 2+250,00

**PROGETTO**  
STE S.p.A.  
Via S. Maria Maddalena, 10 - 00187 Roma  
Tel. 06/47811111 - Fax 06/47811112  
www.ste.it

**PROGETTO**  
DEL  
PI 2.03.00

**PROGETTO**  
DEL  
CODICE S.I. N. NANAS080100