


← NAPOLI

OM-19
 MURLO DI SOSTEGNO TIPO T.A.
 IN SX - L=8610 m

OM-21
 MURLO DI SOSTEGNO TIPO T.A.
 IN SX - L=26430 m

OM-23
 MURLO DI SOSTEGNO TIPO T.A.
 IN SX - L=33320 m

ANGRI →

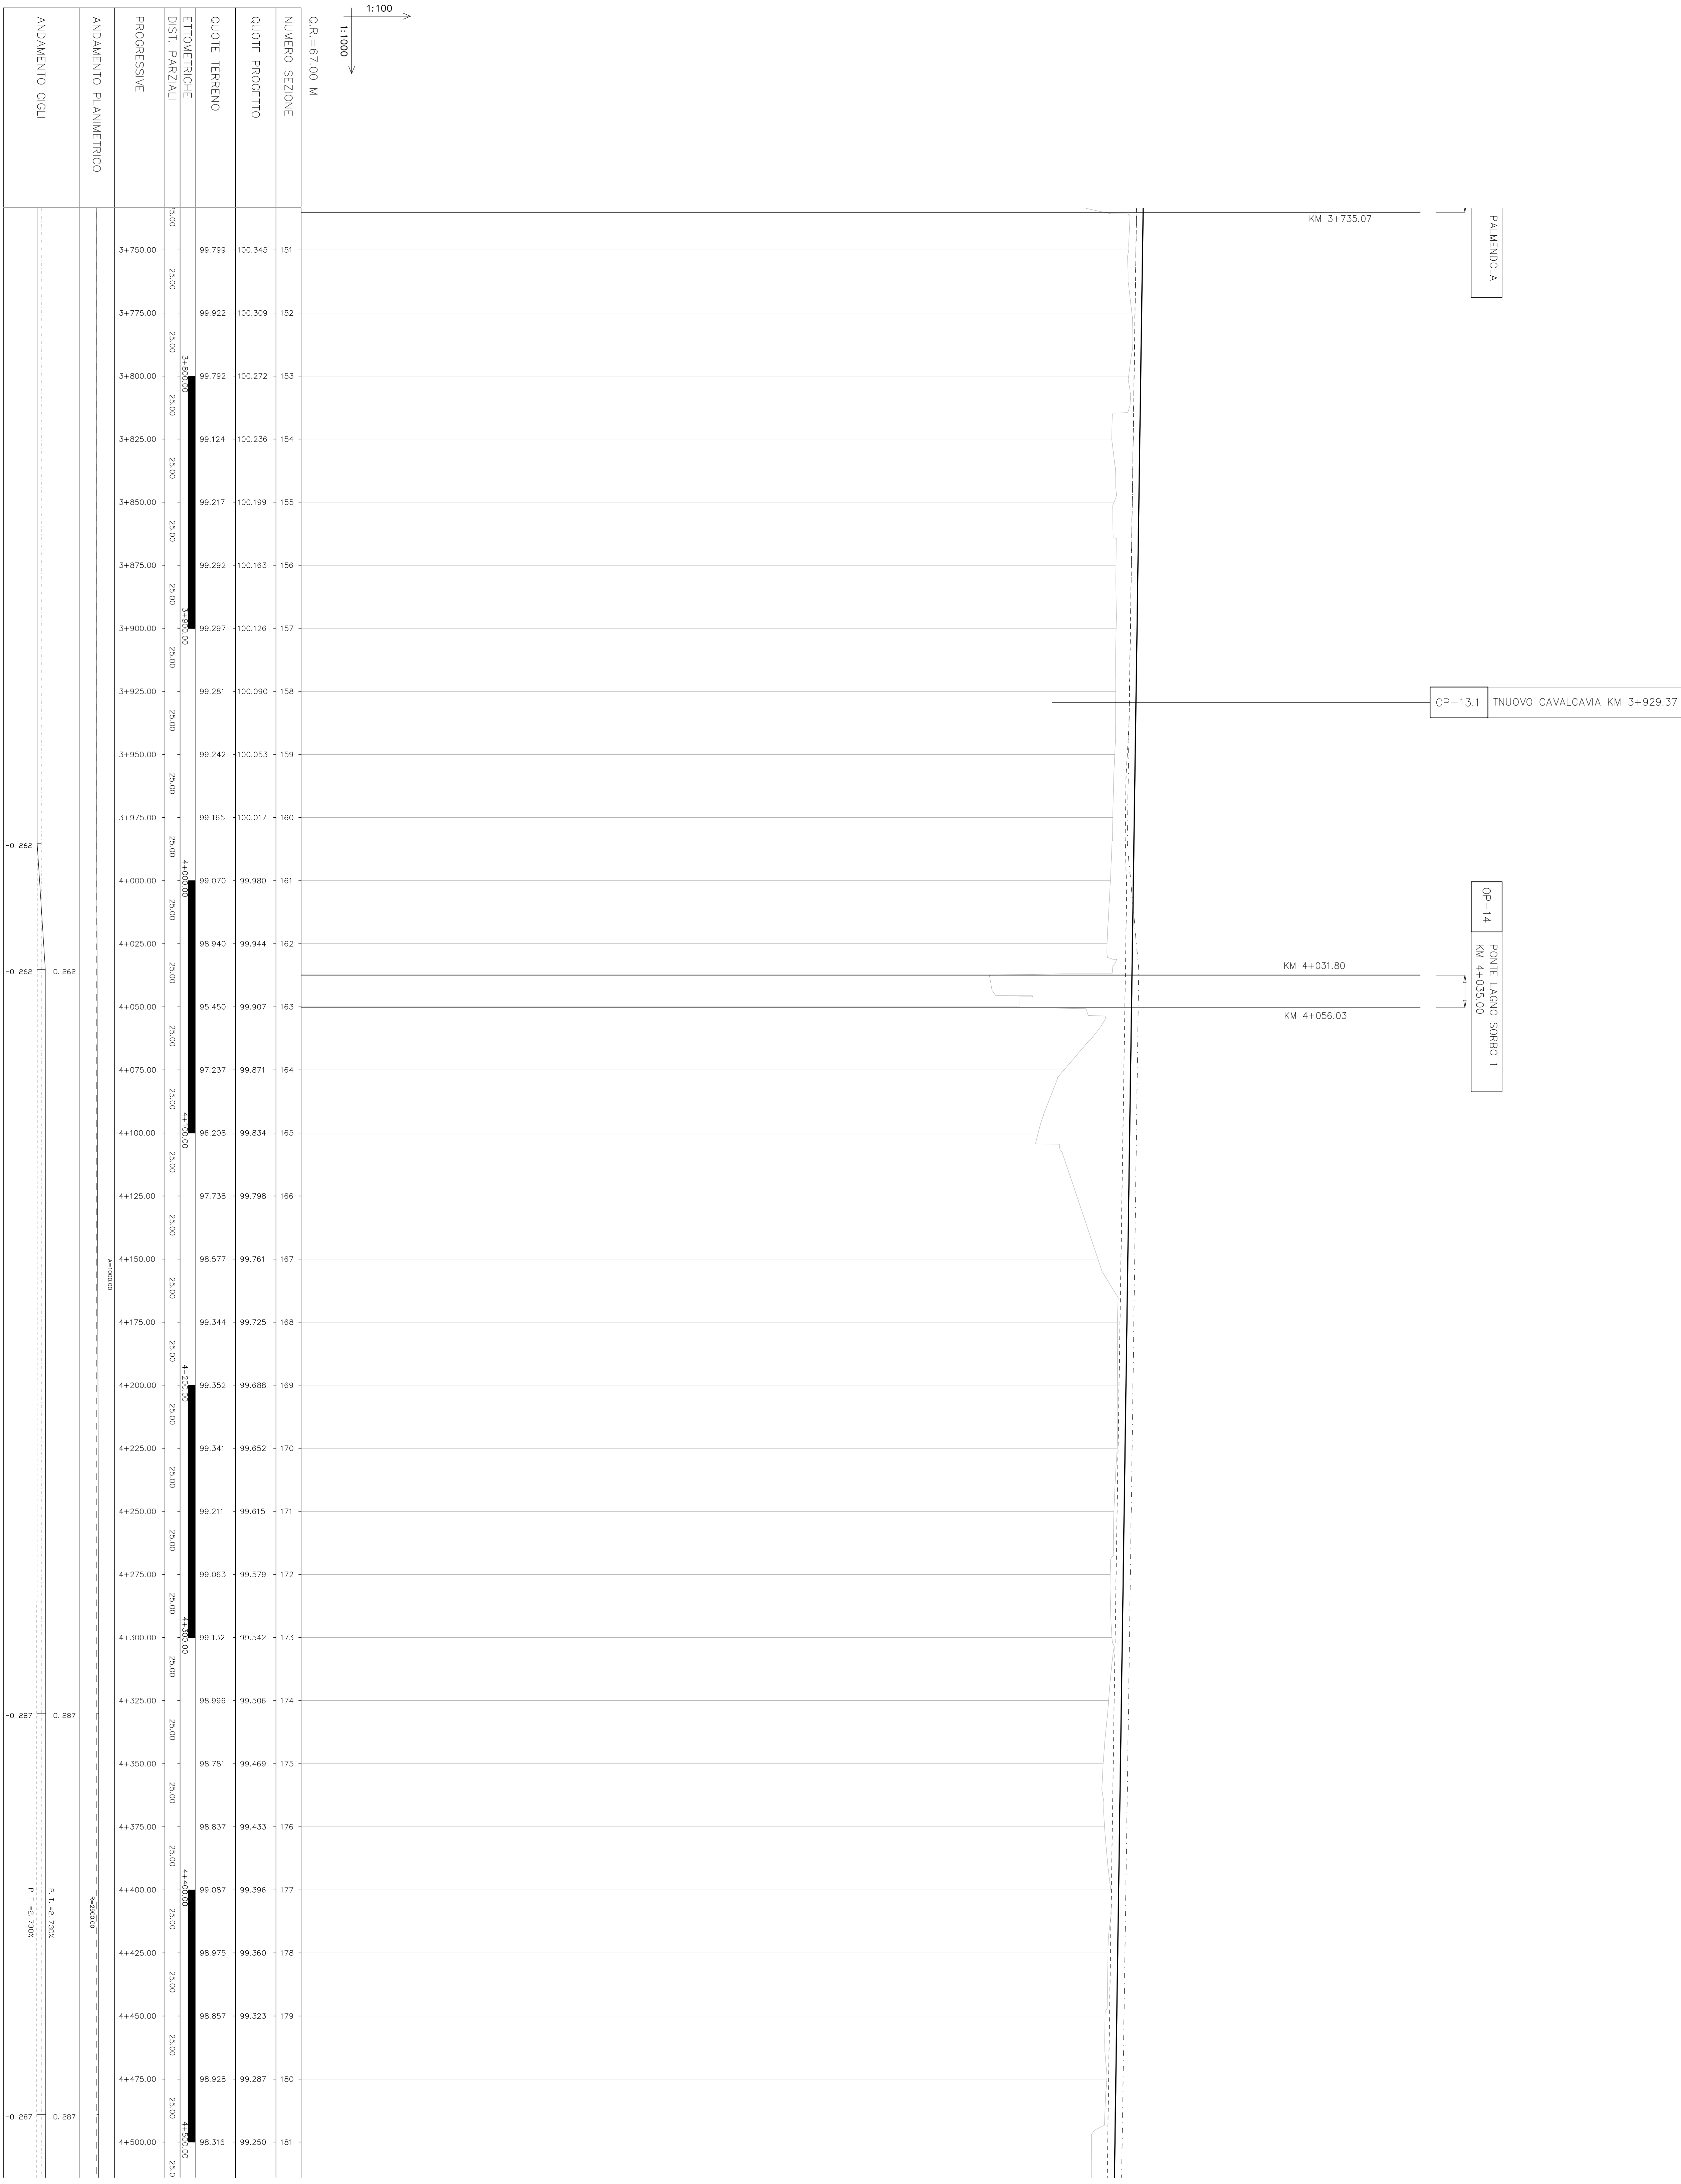

NUMERO SEZIONE	QUOTE PROGETTO	QUOTE TERRENO	ETIMETRICHE	DISTI. FAZZUOLI	PROGRESSIVE	ANDAMENTO PLANIMETRICO	ANDAMENTO CICLI
151	100.345	99.799	1.000	0.000	0.000		
152	100.309	99.922	25.00	0.000	0.000		
153	100.272	99.792	25.00	0.000	0.000		
154	100.236	99.124	25.00	0.000	0.000		
155	100.199	99.217	25.00	0.000	0.000		
156	100.163	99.292	25.00	0.000	0.000		
157	100.126	99.297	25.00	0.000	0.000		
158	100.090	99.281	25.00	0.000	0.000		
159	100.053	99.242	25.00	0.000	0.000		
160	100.017	99.165	25.00	0.000	0.000		
161	99.980	99.070	25.00	0.000	0.000		
162	99.944	98.940	25.00	0.000	0.000		
163	99.907	95.450	25.00	0.000	0.000		
164	99.871	97.237	25.00	0.000	0.000		
165	99.834	96.208	25.00	0.000	0.000		
166	99.798	97.738	25.00	0.000	0.000		
167	99.761	98.577	25.00	0.000	0.000		
168	99.725	99.344	25.00	0.000	0.000		
169	99.688	99.352	25.00	0.000	0.000		
170	99.652	99.341	25.00	0.000	0.000		
171	99.615	99.211	25.00	0.000	0.000		
172	99.579	99.063	25.00	0.000	0.000		
173	99.542	99.132	25.00	0.000	0.000		
174	99.506	98.996	25.00	0.000	0.000		
175	99.469	98.781	25.00	0.000	0.000		
176	99.433	98.837	25.00	0.000	0.000		
177	99.396	99.087	25.00	0.000	0.000		
178	99.360	98.975	25.00	0.000	0.000		
179	99.323	98.857	25.00	0.000	0.000		
180	99.287	98.928	25.00	0.000	0.000		
181	99.250	98.316	25.00	0.000	0.000		

COMITENTE
ANAS S.p.A.
 CONSORZIO STRADALE REGIONALE DELLA CAMPANIA

OPERA
 Raddoppio da due a quattro corsie della variante alla S.S. 268 "del Vesuvio" dal km 0+000 al km 19+554
 2° lotto - 1° e 2° stralcio dal km 0+000 al km 11+607
 1° lotto - lavori di completamento dal km 11+607 al km 19+554

PARTE ESECUTIVA
 2° lotto - 1° e 2° stralcio dal km 0+000 al km 11+607
 1° lotto - lavori di completamento dal km 11+607 al km 19+554

CONTRATTO DI APPALTO IN DATA 21.06.2006 REP. N. 59848 RACCT. N. 12533

MARCA ESECUTIVA
D'AGOSTINO COSTRUZIONI GENERALI S.R.L.
 Via Padre Ausonio Str. 1 Nonchilione (AV)

PROGETTO
VERIFICA DI OTTEMPERANZA

ANAS SPA
 Direzione del lotto
 Via Principe Amedeo, 100
 00187 Roma, Italia

STEFANO S.p.A.
 Direzione del lotto
 Via Principe Amedeo, 100
 00187 Roma, Italia

PROFILO LONGITUDINALE
 DA KM 3+750,00 A KM 4+500,00

SEZIONE
 ELABORATI DI PROGETTO CORPO STRADALE

TITOLO
 DA KM 3+750,00 A KM 4+500,00

PROGETTO
 1:1000/1:100 | Revisione: 2 | data: APRILE 2015
 S.S. 268 | Versione: S.S. 268 | data: PS/collocat/collocat

PROGETTO
 BEL | CODICE S.I. N. NANAS8081810