


← NAPOLI

OM-23
 MARCO DI SOSTEGNO TIPO I.A.
 IN SX - L=33,520 m

ANGRI →

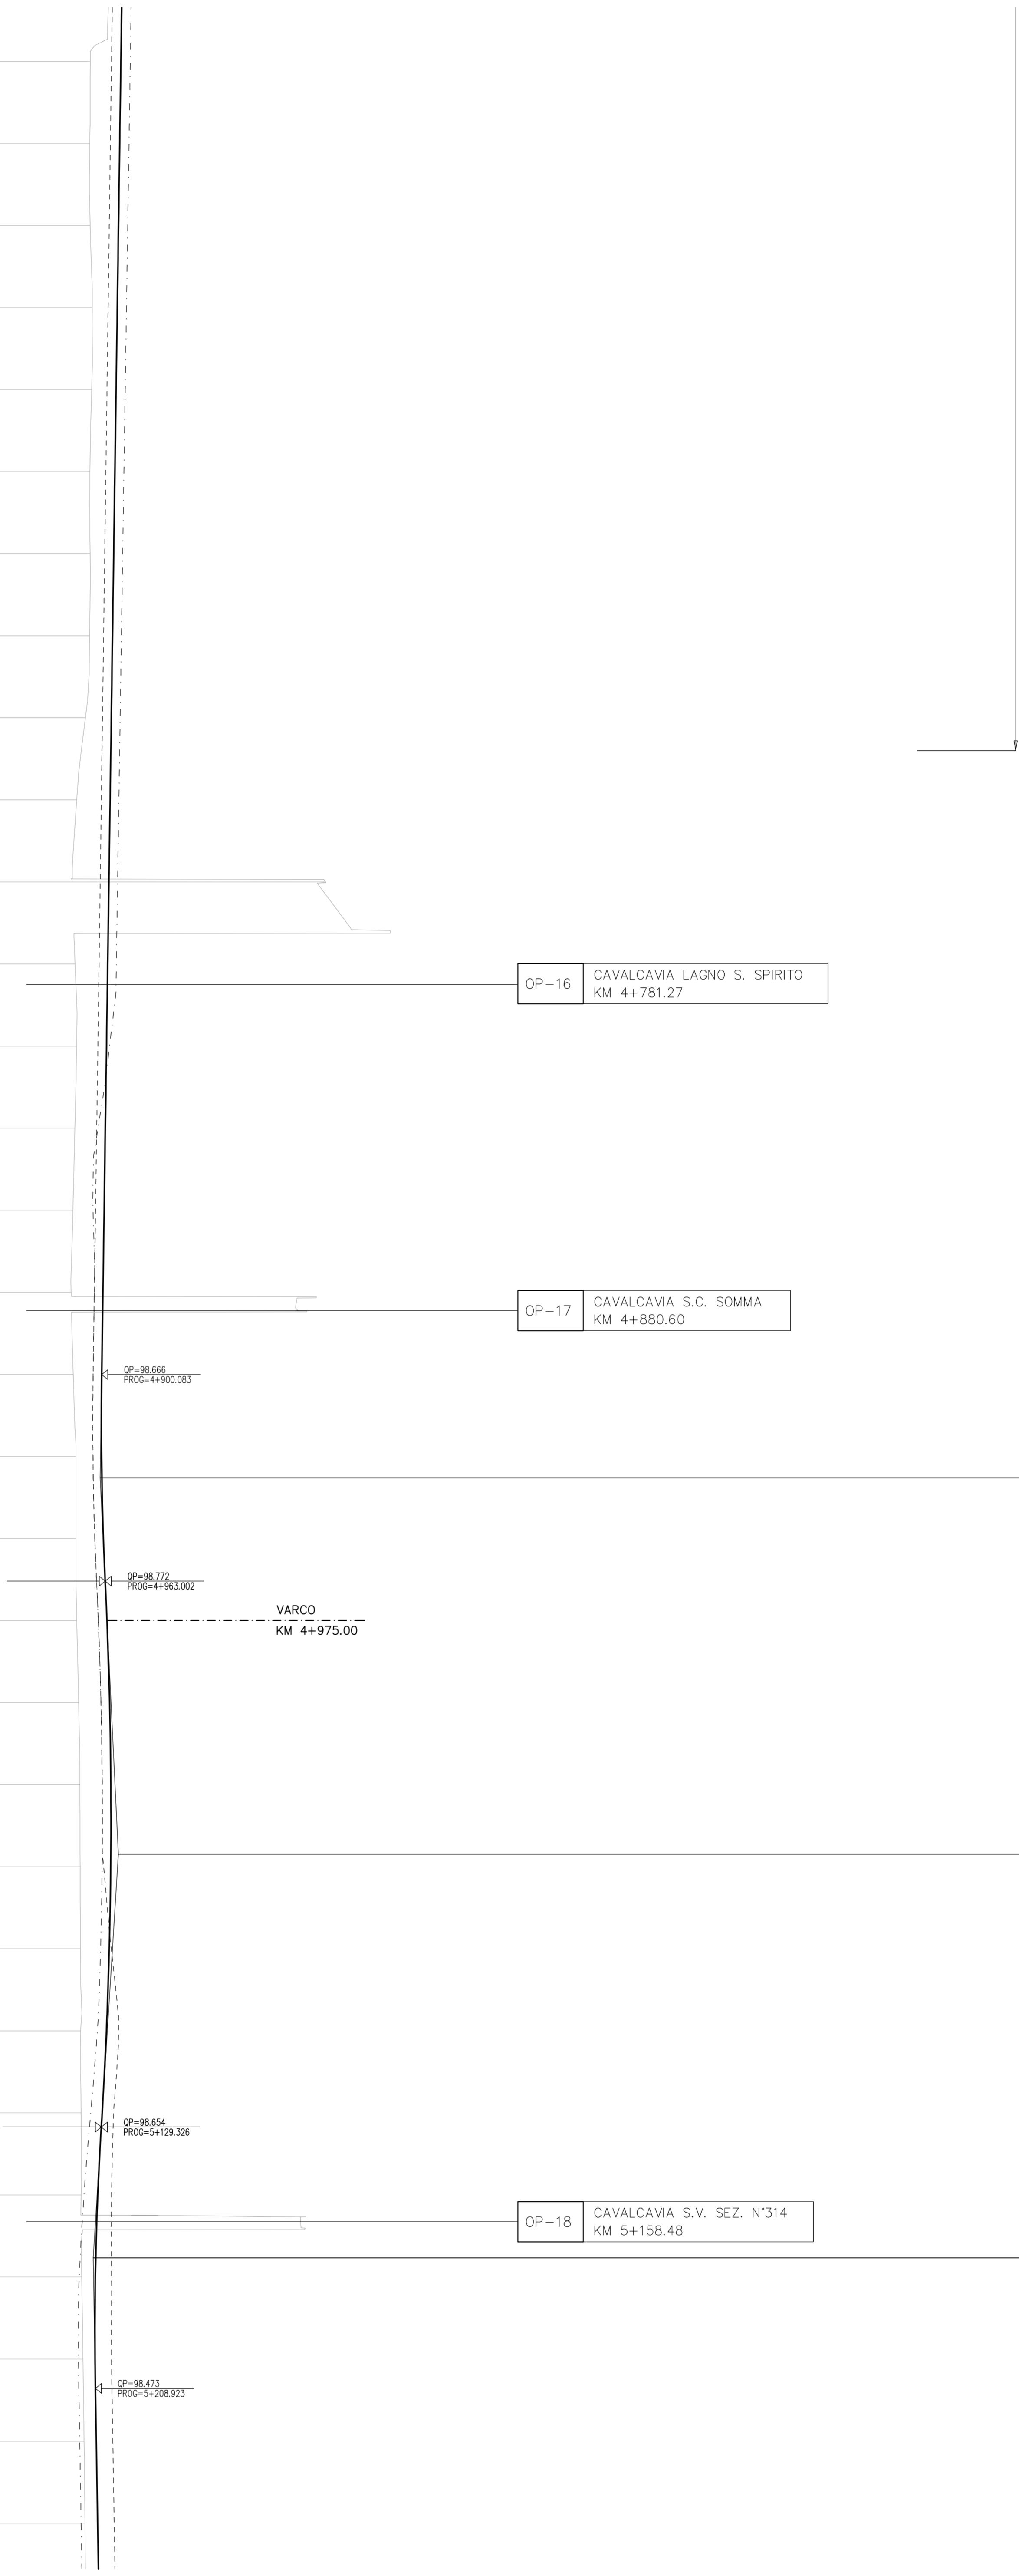

Q.R.=67,00 M

1:100

NUMERO SEZIONE	QUOTE PROGETTO	QUOTE TERRENO
181	99,250	98,316
182	99,214	98,302
183	99,177	98,313
184	99,141	98,376
185	99,104	98,359
186	99,068	98,307
187	99,031	98,312
188	98,995	98,294
189	98,958	98,169
190	98,922	97,905
191	98,885	105,490
192	98,849	97,854
193	98,812	97,900
194	98,776	97,847
195	98,739	97,788
196	98,703	97,733
197	98,666	97,796
198	98,661	97,881
199	98,661	97,881
200	98,626	97,905
201	98,606	97,963
202	98,644	98,001
203	98,644	98,007
204	98,644	98,014
205	98,609	98,023
206	98,680	98,037
207	98,546	98,041
208	98,473	98,057
209	98,462	98,095
210	98,500	98,128
211	98,543	98,156

COMITENTE
ANAS S.p.A.

OPERA
Raddoppio da due a quattro corsie della variante alla S.S. 268 "del Vesuvio" dal km 0+000 al km 19+554
2° lotto - 1° e 2° stralcio dal km 0+000 al km 11+607
1° lotto - lavori di completamento dal km 11+607 al km 19+554

PARTE PROVENIA
2° lotto - 1° e 2° stralcio dal km 0+000 al km 11+607
1° lotto - lavori di completamento dal km 11+607 al km 19+554

CONTRATTO DI APPALTO IN DATA 21/06/2006 REP. N. 5948 RACC. N. 1253

IMPRESA ESECUTRICE
D'AGOSTINO COSTRUZIONI GENERALI S.R.L.
Via Fabre Azzurro Strada Montebelluno (AV)

PROGETTO
VERIFICA DI OTTEMPERANZA

SEZIONE
ELABORATI DI PROGETTO CORPO STRADALE

TITOLO
PROFILO LONGITUDINALE
DA KM 4+500,00 A KM 5+250,00

PROGETTO
STEFIL
11/0001-1100
S.S. 268
APRILE 2015

PRODOTTO
BEL
NANASIMBHD