


NAPOLI

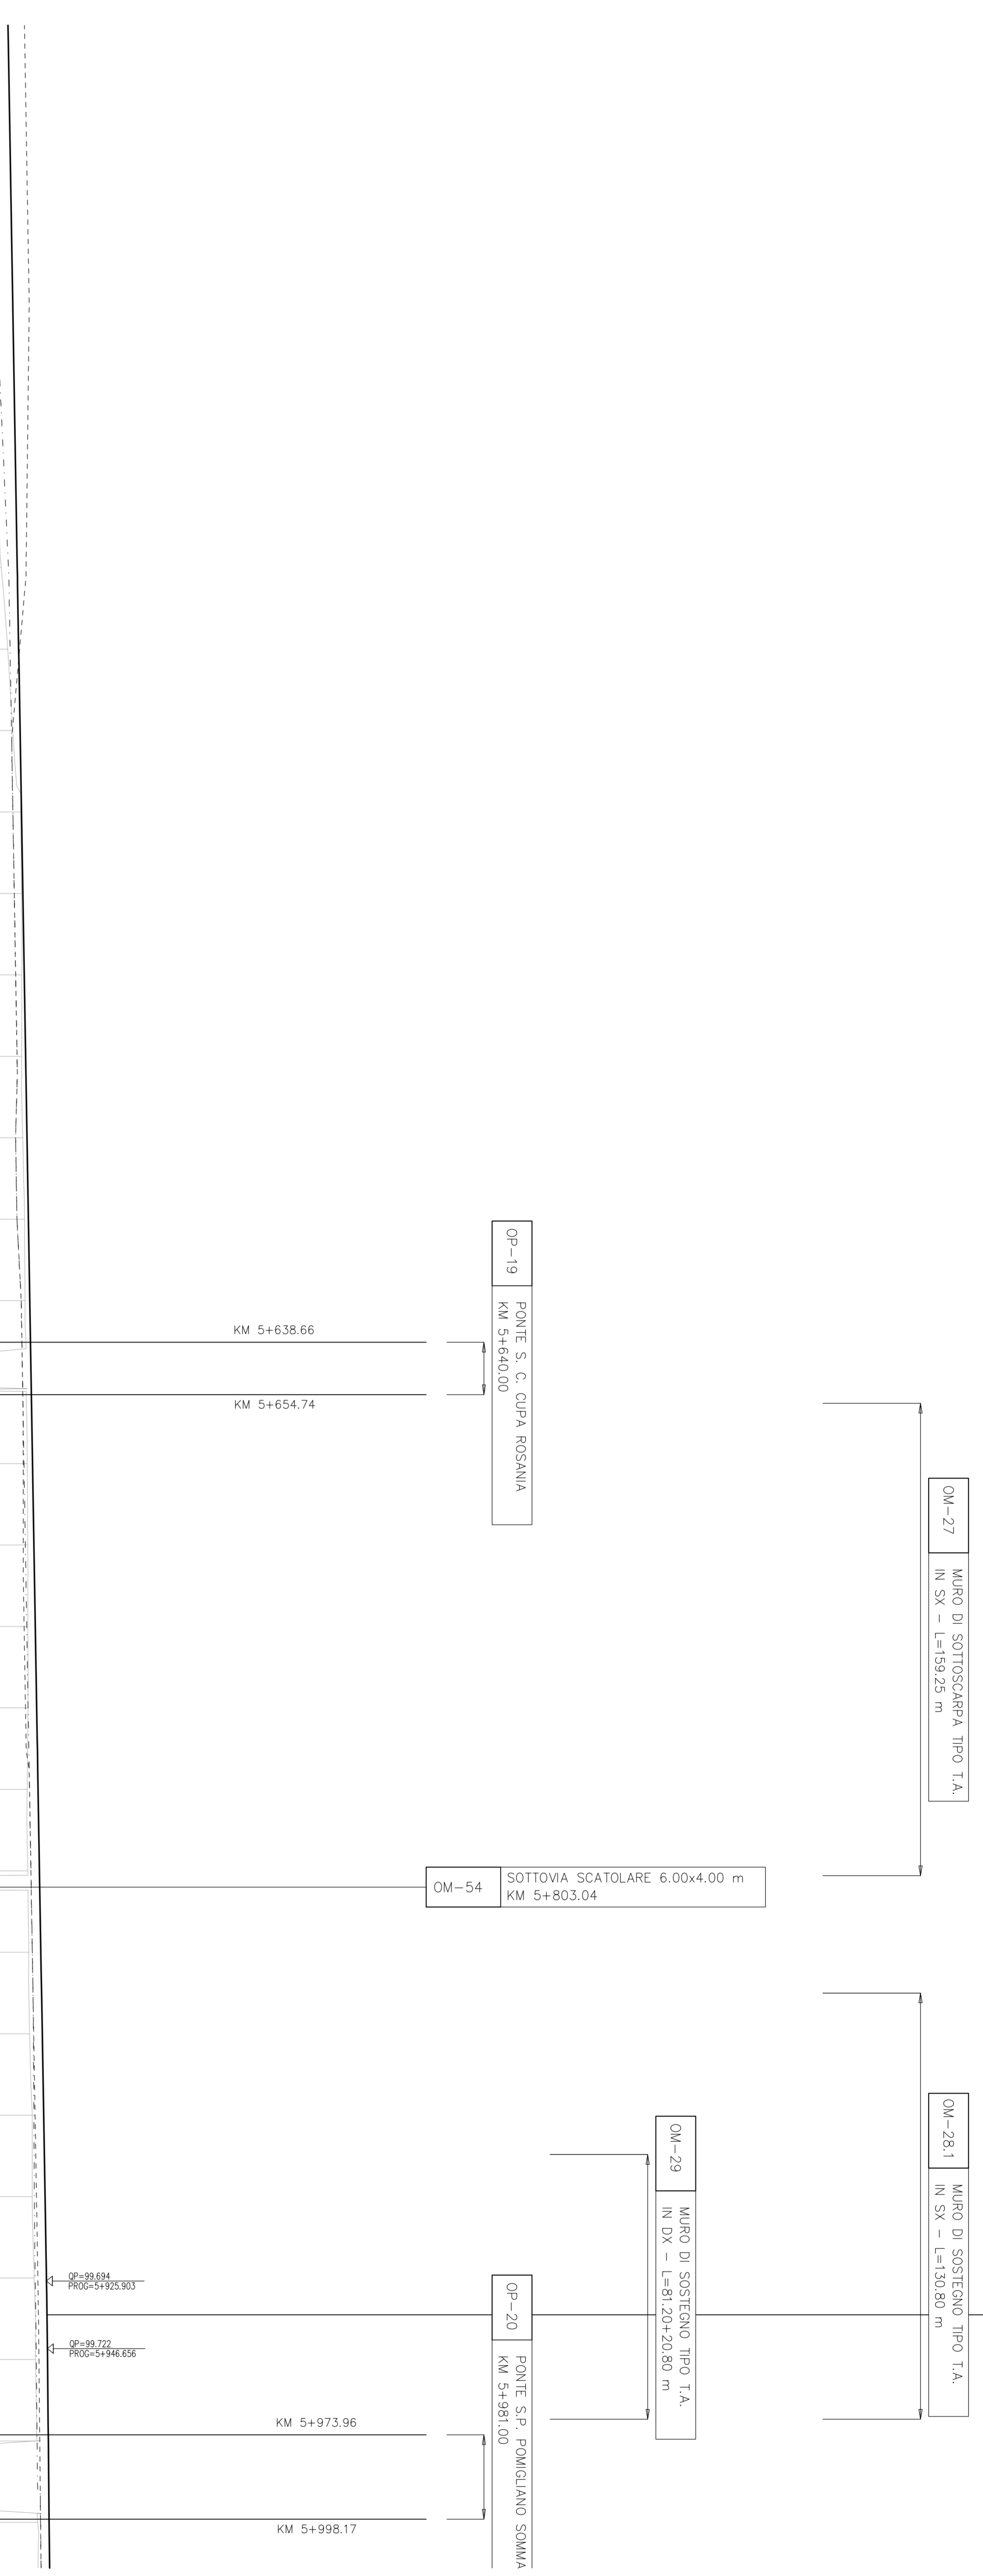

Q.R.=67,00 M

1:1000

NUMERO SEZIONE	QUOTE PROGETTO	QUOTE TERRENO
211	98.543	98.156
212	98.685	98.172
213	98.628	98.178
214	98.671	98.206
215	98.713	98.221
216	98.756	98.238
217	98.798	98.308
218	98.841	98.504
219	98.883	98.660
220	98.926	98.907
221	98.969	98.930
222	99.011	98.938
223	99.054	98.933
224	99.096	98.965
225	99.139	99.019
226	99.182	99.036
227	99.224	99.697
228	99.267	99.105
229	99.309	99.120
230	99.352	99.124
231	99.394	99.128
232	99.437	99.103
233	99.480	99.120
234	99.522	99.150
235	99.565	99.179
236	99.607	99.256
237	99.650	99.258
238	99.693	99.319
239	99.726	99.359
240	99.751	99.354
241	99.776	99.428

ANDAMENTO PLANIMETRICO

ANDAMENTO CICI

**COMITENTE**  
**ANAS S.p.A.**  
 CONSORZIO STRADALE REGIONALE CALABROTTA PER LE COSTRUZIONI

**OPERA**  
 Raddoppio da due a quattro corsie della variante alla S.S. 268 "del Vesuvio" dal km 0+000 al km 19+554  
 2° lotto - 1° e 2° stralcio dal km 0+000 al km 11+607  
 1° lotto - lavori di completamento dal km 11+607 al km 19+554

**PARTE ESECUTIVA**  
 2° lotto - 1° e 2° stralcio dal km 0+000 al km 11+607  
 1° lotto - lavori di completamento dal km 11+607 al km 19+554

**CONTRATTO DI APPALTO IN DATA 21/06/2006** REP. N. 59/06 RACCOM. N. 1253

**IMPRESA ESECUTRICE**  
**D'AGOSTINO COSTRUZIONI GENERALI S.R.L.**  
 Via Padre Arcangelo S.M.C. - Montebelluno (TV)

**PROGETTO**  
**VERIFICA DI OTTEMPERANZA**

**SEZIONE**  
 ELABORATI DI PROGETTO CORPO STRADALE

**TITOLO**  
 PROFILO LONGITUDINALE  
 DA KM 5+250,00 A KM 6+000,00

**PROGETTO**  
 STEL S.p.A.  
 Direzione e Progetto Engineering  
 Via M. L. Di Cerro  
 S.S. 268 - 81020 - Caserta (CA) - Italia  
 Tel. +39 0823 420000 - Fax +39 0823 420001  
 E-mail: info@stel.it

**PROGETTO**  
 BEL  
 CODICE SU. N. NANNA38081810

**PI 2 (08/00)**