

← NAPOLI

ANGRI →

SVINCOLO S.P. SOMMA POMIGLIANO

OM-30.1
MURLO DI SOTTOSCARPA TIPO T.A.
IN SX - L=483.50 m

OM-31
MURLO DI SOTTOSCARPA TIPO T.A.
IN SX - L=144.95 m

OM-31.1
MURLO DI SOTTOSCARPA TIPO T.A.
IN SX - L=73.60 m

OP-21
VABOTTO S. DOMENICO
KM 6+200.00

OP-22
PONTE LAGO S. MARIA DEL POZZO
KM 6+590.00

GIUNTO SOMMA VESUVIANA


KM 5+998.17

KM 6+201.25

KM 6+453.65

KM 6+583.83

KM 6+608.03

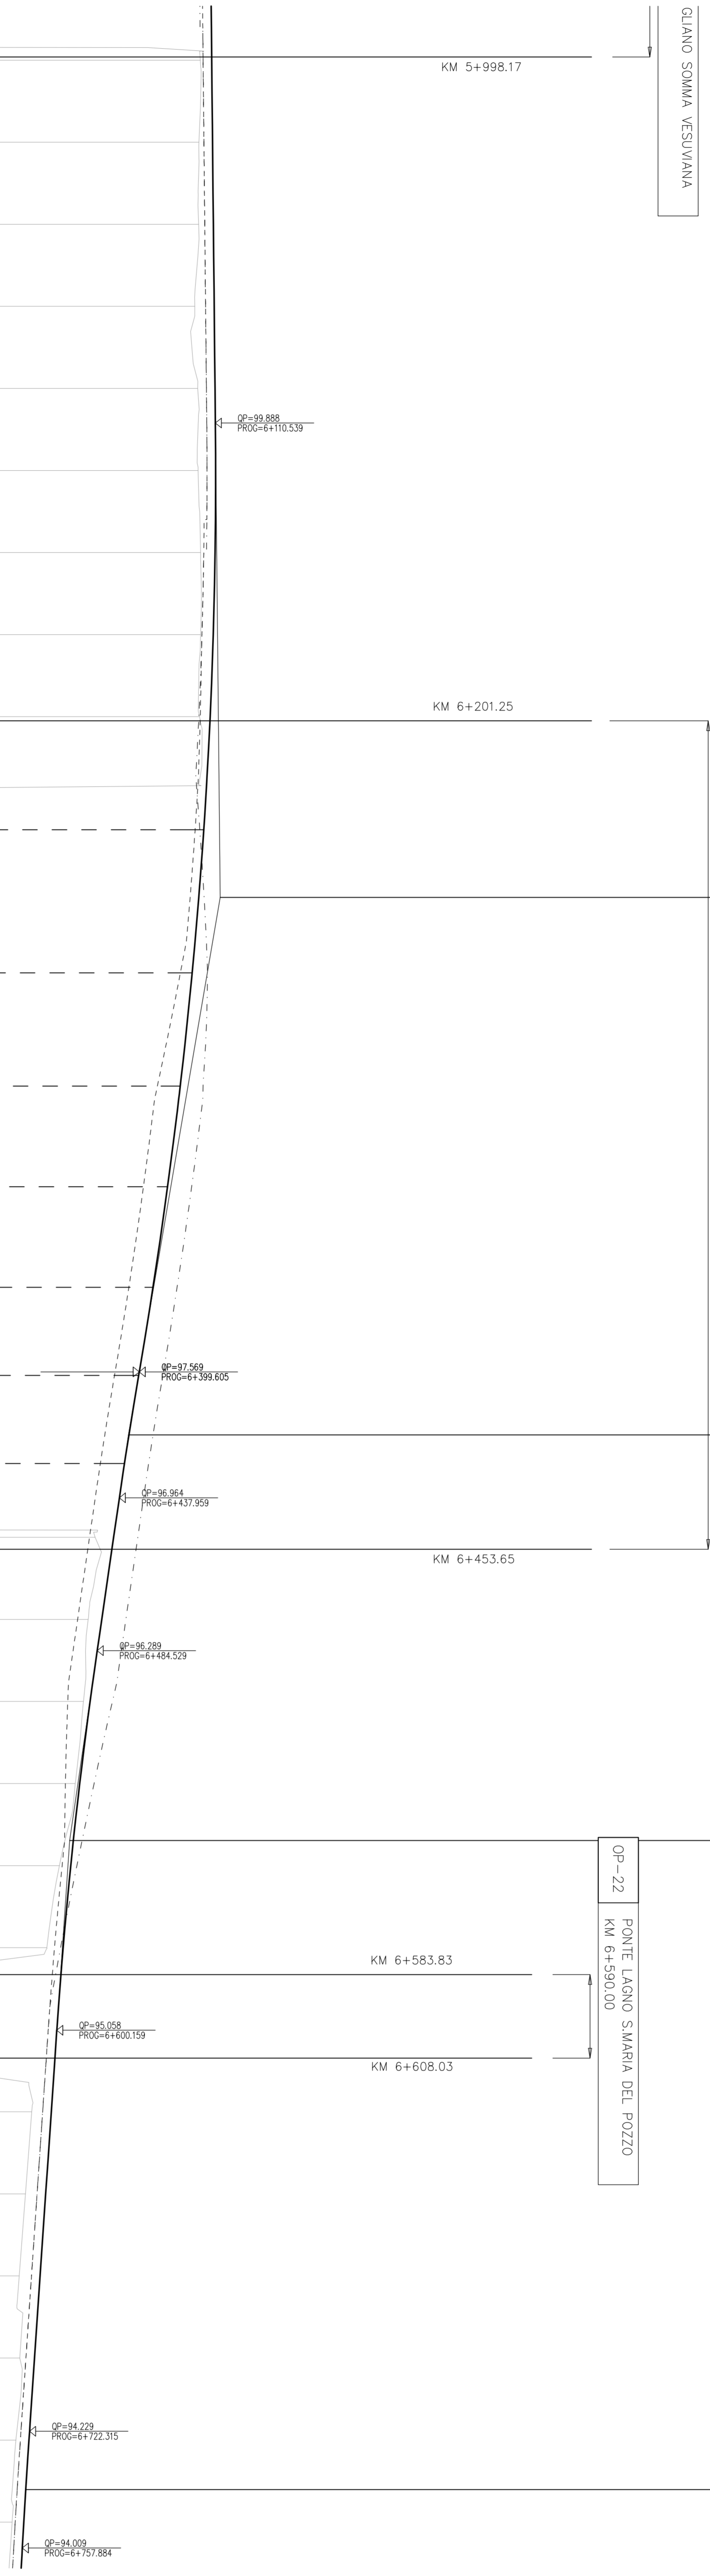

1:100

Q.R.=67.00 M

NUMERO SEZIONE	QUOTE PROGETTO	QUOTE TERRENO
241	99.776	99.428
242	99.802	99.387
243	99.827	99.377
244	99.852	99.260
245	99.877	99.349
246	99.896	99.364
247	99.879	99.439
248	99.823	99.439
249	99.729	99.403
250	99.595	90.666
251	99.421	90.920
252	99.209	90.603
253	98.958	91.931
254	98.668	91.923
255	98.338	90.866
256	97.970	90.763
257	97.563	89.334
258	97.158	88.508
259	96.790	86.224
260	96.427	86.014
261	96.073	85.868
262	95.757	95.620
263	95.483	95.136
264	95.250	94.756
265	95.059	91.966
266	94.890	94.295
267	94.720	94.104
268	94.550	93.913
269	94.381	93.929
270	94.211	93.813
271	94.054	93.698

COMITENTE
ANAS S.p.A.

OPERA
Raddoppio da due a quattro corsie della variante alla S.S. 268 "del Vesuvio" dal km 0+000 al km 19+554
2° lotto - 1° e 2° stralcio dal km 0+000 al km 11+607
1° lotto - lavori di completamento dal km 11+607 al km 19+554

PROGETTO
D'AGOSTINO COSTRUZIONI GENERALI S.R.L.
Via Padre Arcangelo S.M.C. - Montebelluno (TV)

PROGETTO
VERIFICA DI OTTEMPERANZA

SEZIONE
ELABORATI DI PROGETTO CORPO STRADALE

TITOLO
PROFILO LONGITUDINALE
DA KM 6+000,00 A KM 6+750,00

COMITENTE
S.T.E.I.
Strada and Transport Engineering
Via M. L. di Cesare, 15
S.S. 268 - Montebelluno (TV) - S.S. 268

PROGETTO
PI 2 (09/00)

PROGETTO
BEL NANNASBRUNO