

← NAPOLI

O DI SOSTEGNO TIPO T.A.
 X = L+46,75 m

OM-331
 MURO DI SOTTOSCARPA TIPO T.A.
 IN SX - L=88,40 m

OM-341
 MURO DI SOTTOSCARPA TIPO T.A.
 IN SX - L=79,00 m

OM-35
 MURO DI SOTTOSCARPA TIPO T.A.
 IN SX - L=61,00 m

OM-34
 MURETTO A T.L. IN C.A.
 IN DX - L=55,00 m

OM-351
 MURETTO A T.L. IN C.A.
 IN DX - L=75,00 m

→ ANGRI

SYNCOLO S.P. CUPA DI NOLA

Km 7+750.00
 INIZIO STRALCIO P.V.T.


OP-23
 PONTE LAGO FOSSA DEI LEONI
 KM 7+572,00

OP-26
 VANOIOTTO S.P. MARIQUANO
 KM 7+726,00

OM-56
 SOTTOVIA SCATOLARE 6.00x5.00 m
 KM 7+809,37

OM-57
 SOTTOVIA SCATOLARE 6.00x5.00 m
 KM 7+993,71

OP-27
 PONTE S.P. CUPA DI NOLA
 KM 8+149,00

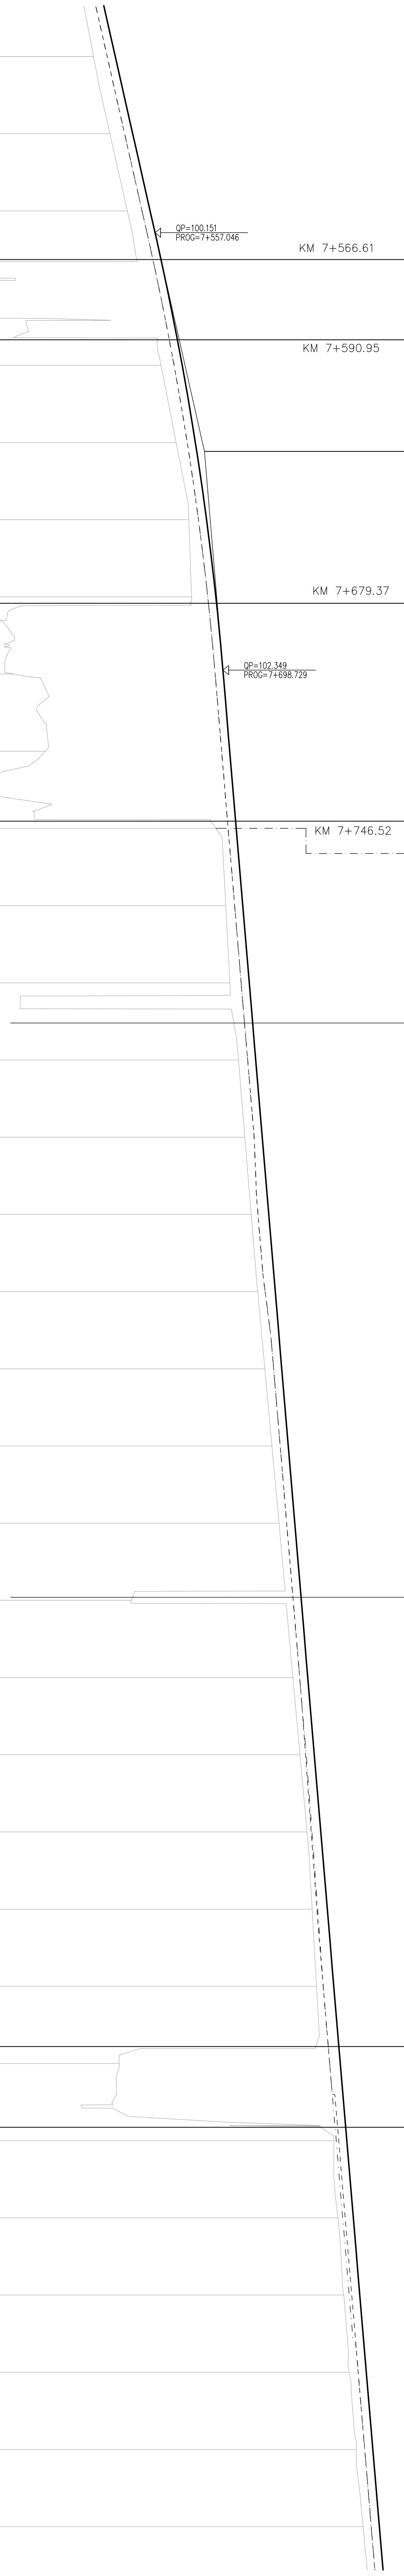

1:100
 1:1000

Q.R.=67,00 M

NUMERO SEZIONE	QUOTE PROGETTO	QUOTE TERRENO	ETIMETRICHE	PROGRESSIVE
301	98.863	98.159	725,00	7+500,00
302	99.427	98.690	25,00	7+525,00
303	99.892	89.252	25,00	7+550,00
304	100.541	93.347	25,00	7+575,00
305	101.030	100.342	25,00	7+600,00
306	101.456	100.834	25,00	7+625,00
307	101.819	101.243	25,00	7+650,00
308	102.121	101.335	25,00	7+675,00
309	102.359	85.578	25,00	7+700,00
310	102.570	96.598	25,00	7+725,00
311	102.781	102.125	25,00	7+750,00
312	102.991	102.441	25,00	7+775,00
313	103.202	102.574	25,00	7+800,00
314	103.412	102.852	25,00	7+825,00
315	103.623	103.058	25,00	7+850,00
316	103.834	103.265	25,00	7+875,00
317	104.044	103.477	25,00	7+900,00
318	104.255	103.707	25,00	7+925,00
319	104.465	103.936	25,00	7+950,00
320	104.676	104.166	25,00	7+975,00
321	104.886	99.388	25,00	8+000,00
322	105.097	104.615	25,00	8+025,00
323	105.308	104.844	25,00	8+050,00
324	105.518	105.073	25,00	8+075,00
325	105.729	105.238	25,00	8+100,00
326	105.939	105.360	25,00	8+125,00
327	106.150	98.989	25,00	8+150,00
328	106.361	105.946	25,00	8+175,00
329	106.571	106.071	25,00	8+200,00
330	106.782	106.257	25,00	8+225,00
331	106.992	106.437	25,00	8+250,00
332	107.203	106.670	25,00	8+275,00
333	107.414	106.889	25,00	8+300,00

COMITENTE
ANAS S.p.A.
 CONSORZIO STRADALE DELLA VALLENOVA PER IL CAMBIO

OPERA
 Raddoppio da due a quattro corsie della variante alla S.S. 268 "del Vesuvio" dal km 0+000 al km 19+554
 2° lotto - 1° e 2° stralcio dal km 0+000 al km 11+607
 1° lotto - lavori di completamento dal km 11+607 al km 19+554

PARTI COINVOLTE
 2° lotto - 1° e 2° stralcio dal km 0+000 al km 11+607
 1° lotto - lavori di completamento dal km 11+607 al km 19+554

CONTRATTO DI APPALTO IN DATA 21.06.2006 REP. N. 5948 RACC. N. 12523

IMPRESA ESECUTRICE
D'AGOSTINO COSTRUZIONI GENERALI S.R.L.
 Via Padre Arcangelo s.n.c. - Montebelluno (TV)

PROGETTO
VERIFICA DI OTTEMPERANZA

ANAS SPA
 Direzione del lotto
 Via Principe Amedeo
 Viale
 Viale
 Viale
 Viale

SEZIONE
 ELABORATI DI PROGETTO CORPO STRADALE

TITOLO
 PROFILO LONGITUDINALE
 DA KM 7+750,00 A KM 8+300,00

PROGETTO
 STEL S.p.A.
 Direzione del lotto
 Via Principe Amedeo
 Viale
 Viale
 Viale
 Viale

DATA
 1 MARZO 2014

SCALE
 1:1000 (1:1000) (1:1000) (1:1000) (1:1000)

PROGETTO
 BEL