


NAPOLI

ANCONA

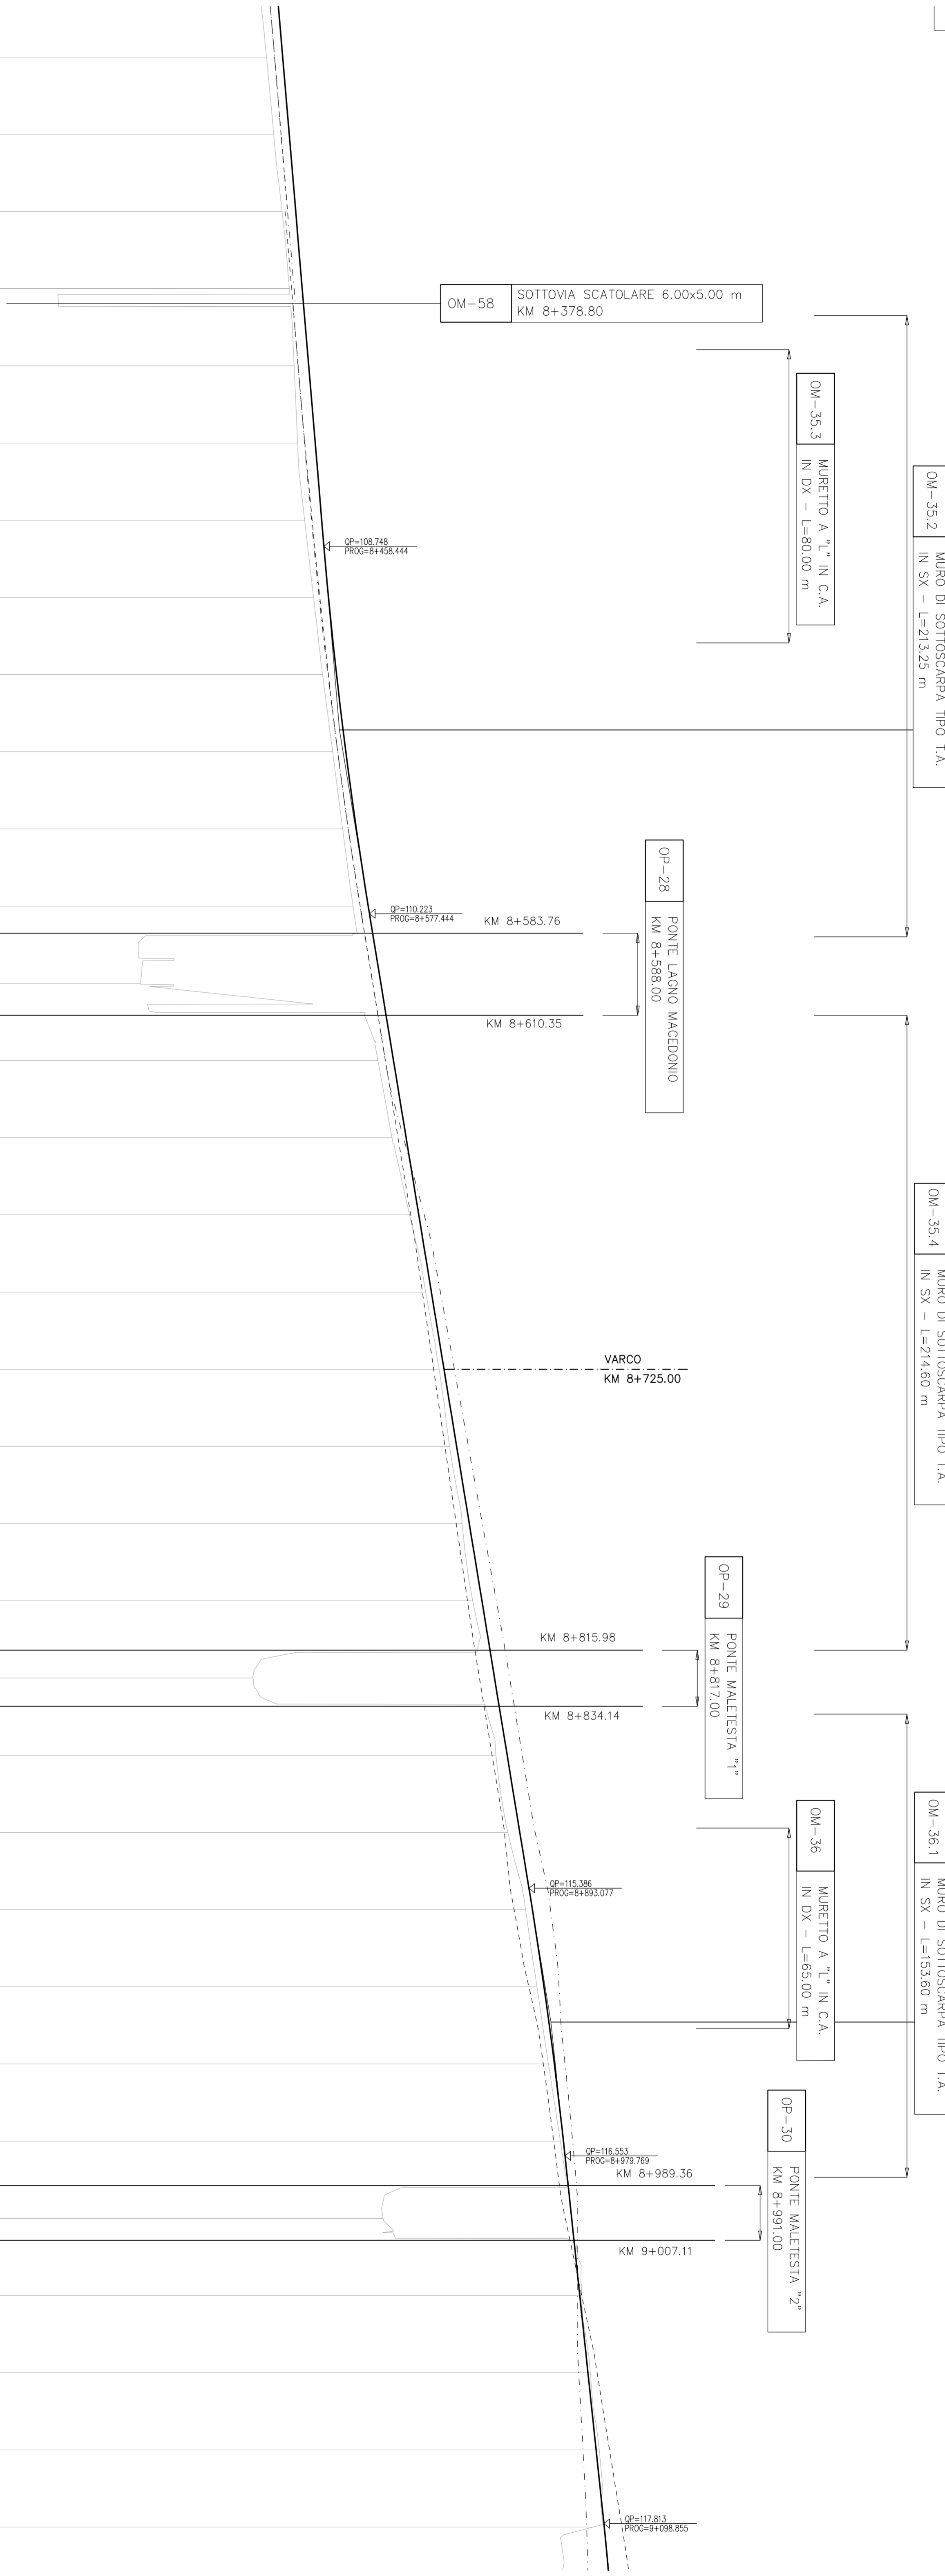

1:1000  
 Q.R.=67.00 M

NUMERO SEZIONE	QUOTE PROGETTO	QUOTE TERRENO	ETIMETRICHE	DIST. PARZIALI	PROGRESSIVE	ANDAMENTO PLANIMETRICO	ANDAMENTO CICLI
333	107.414	106.889	5.525	0.00	8+300.00		
334	107.624	107.123	5.501	22.00	8+325.00		
335	107.835	107.333	5.502	23.00	8+350.00		
336	108.045	107.528	5.517	23.00	8+375.00		
337	108.256	107.784	5.472	25.00	8+400.00		
338	108.467	107.896	5.571	23.00	8+425.00		
339	108.677	108.124	5.553	23.00	8+450.00		
340	108.897	108.412	5.485	23.00	8+475.00		
341	109.156	108.708	5.448	23.00	8+500.00		
342	109.457	109.029	5.428	23.00	8+525.00		
343	109.799	109.353	5.446	23.00	8+550.00		
344	110.183	109.692	5.491	23.00	8+575.00		
345	110.592	102.809	8.783	25.00	8+600.00		
346	111.001	110.497	5.504	23.00	8+625.00		
347	111.410	110.952	5.458	23.00	8+650.00		
348	111.819	111.519	5.300	23.00	8+675.00		
349	112.227	112.042	5.185	23.00	8+700.00		
350	112.636	112.477	5.159	23.00	8+725.00		
351	113.045	112.816	5.229	23.00	8+750.00		
352	113.454	113.222	5.232	23.00	8+775.00		
353	113.863	113.565	5.298	23.00	8+800.00		
354	114.272	108.453	5.819	23.00	8+825.00		
355	114.681	114.316	5.365	23.00	8+850.00		
356	115.090	114.701	5.389	23.00	8+875.00		
357	115.497	115.273	5.224	23.00	8+900.00		
358	115.874	115.645	5.229	23.00	8+925.00		
359	116.209	116.015	5.194	23.00	8+950.00		
360	116.502	116.400	5.102	23.00	8+975.00		
361	116.767	110.663	6.104	23.00	9+000.00		
362	117.032	117.096	5.936	23.00	9+025.00		
363	117.296	117.370	5.926	23.00	9+050.00		
364	117.560	117.662	5.898	23.00	9+075.00		
365	117.825	117.458	5.367	23.00	9+100.00		

**COMITENTE**  
**ANAS S.p.A.**  
 CONSORZIO STRADALE DELLA TIRRENIA PER LA CANTIERE

**OPERA**  
 Raddoppio da due a quattro corsie della variante alla S.S. 268 "del Vesuvio" dal km 0+000 al km 19+554  
 2° lotto - 1° e 2° stralcio dal km 0+000 al km 11+607  
 1° lotto - lavori di completamento dal km 11+607 al km 19+554  
 2° lotto - lavori di completamento dal km 11+607 al km 19+554

**PROGETTO**  
**VERIFICA DI OTTEMPERANZA**

**ELABORATI DI PROGETTO CORPO STRADALE**  
**PROFILO LONGITUDINALE**  
 DA KM 8+300.00 A KM 9+100.00

**DATA**  
 MARZO 2014

**PI 2.12.01**

**PROGETTISTA**  
 BEL NANNASIRONI/D