

← NAPOLI

SVINCOLO S.P. COSTANTINOPOLI

OP-31 WADOTTO COSTANTINOPOLI  
 KM 9+229.51

OP-32 PONTE LAGNO COSTANTINOPOLI "2"  
 KM 9+364.00


OP-34 CAVALCAVIA S.C. FIGNO  
 KM 9+533.56

OM-381 MARETTO DI PULZA IN C.A.  
 IN DX - L=7500 m

ANGRI →

OM-39

OP-35 CAVALCAVIA S.C. CONTE  
 KM 9+851.02

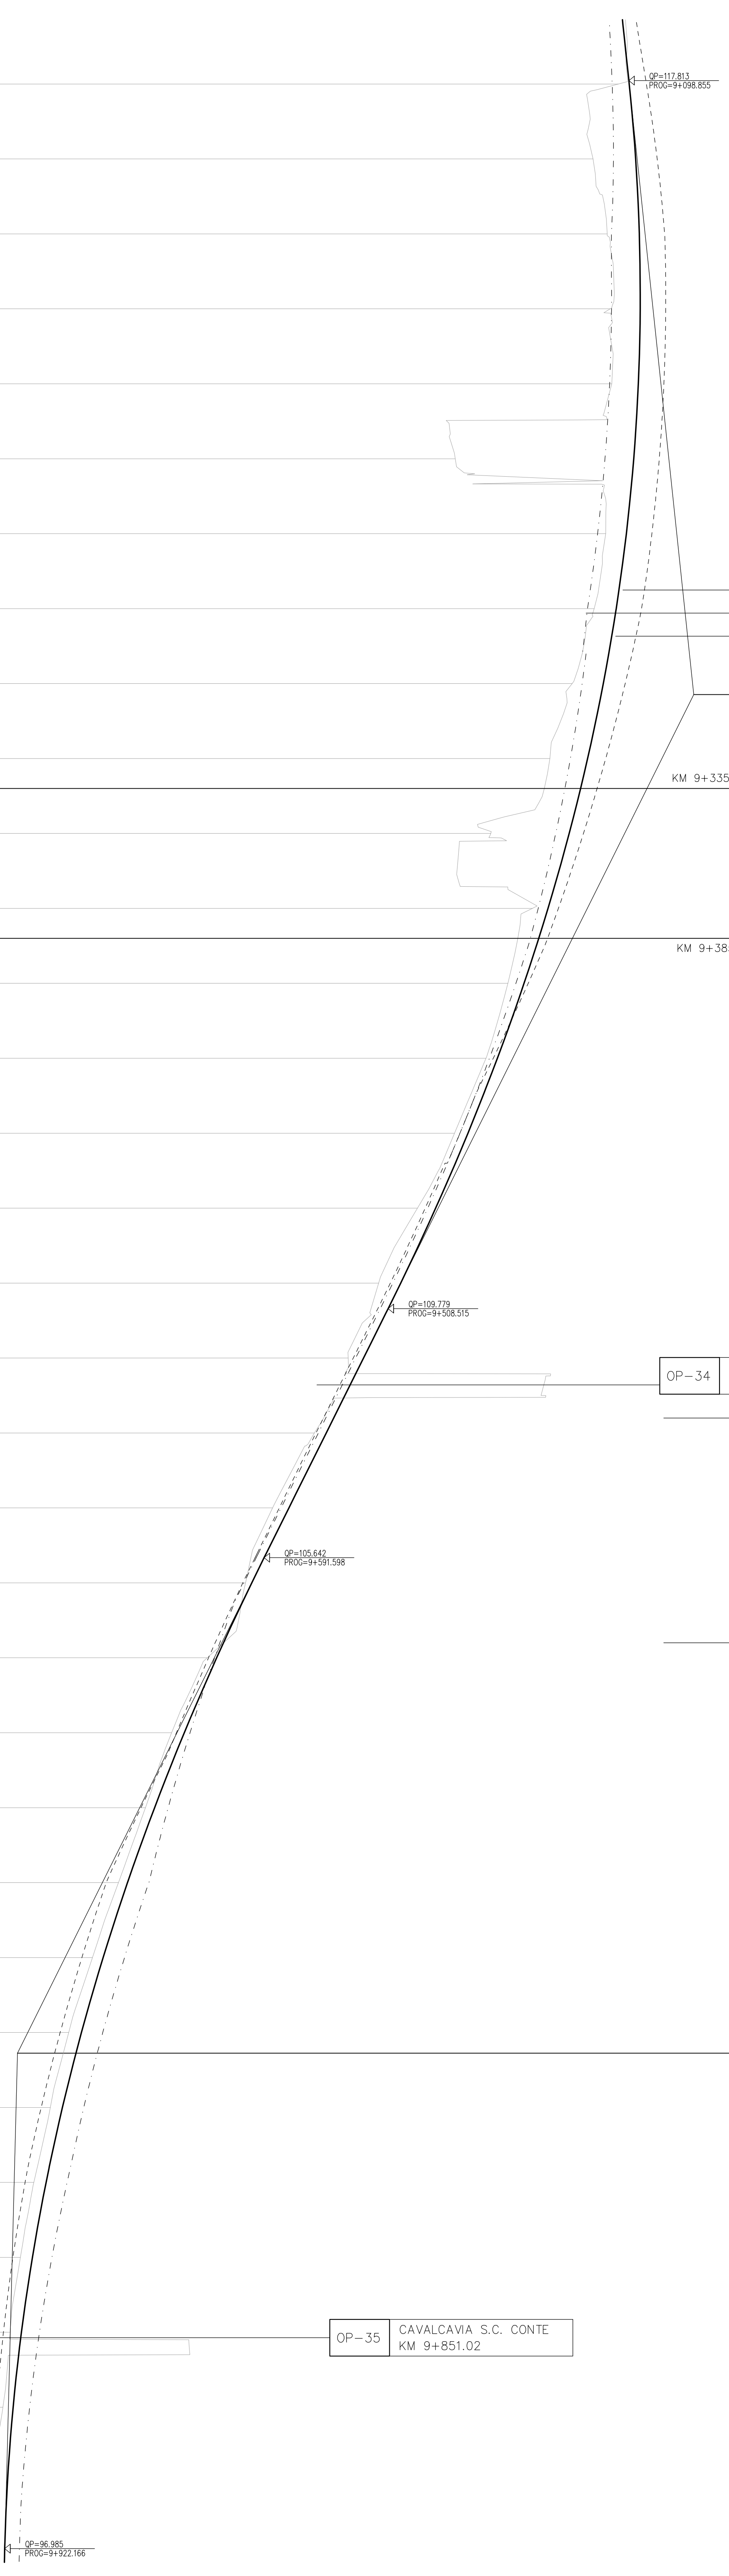

Q.R.=67.00 M

1:100

NUMERO SEZIONE	QUOTE PROGETTO	QUOTE TERRENO	ETTORE TRICHE	DIST. PARZALI	PROGRESSIVE	ANDAMENTO PLANIMETRICO	ANDAMENTO CICLI
365	117.825	117.458	23.00	0	9+100.00	R=2400	
366	118.039	116.617	25.00	0	9+125.00	R=2400	
367	118.161	117.092	25.00	0	9+150.00	R=2400	
368	118.191	117.181	25.00	0	9+175.00	R=2400	
369	118.129	117.243	25.00	0	9+200.00	R=2400	
370	117.974	117.019	25.00	0	9+225.00	R=2400	
371	117.728	117.042	25.00	0	9+250.00	R=2400	
372	117.390	116.655	25.00	0	9+275.00	R=2400	
373	116.959	115.922	25.00	0	9+300.00	R=2400	
374	116.436	115.176	25.00	0	9+325.00	R=2400	
375	115.621	113.203	25.00	0	9+350.00	R=2400	
376	115.114	114.592	25.00	0	9+375.00	R=2400	
377	114.315	113.776	25.00	0	9+400.00	R=2400	
378	113.424	113.043	25.00	0	9+425.00	R=2400	
379	112.441	111.994	25.00	0	9+450.00	R=2400	
380	111.365	110.758	25.00	0	9+475.00	R=2400	
381	110.198	109.462	25.00	0	9+500.00	R=2400	
382	108.958	108.445	25.00	0	9+525.00	R=2400	
383	107.713	107.318	25.00	0	9+550.00	R=2400	
384	106.468	105.923	25.00	0	9+575.00	R=2400	
385	105.228	105.020	25.00	0	9+600.00	R=2400	
386	104.056	103.742	25.00	0	9+625.00	R=2400	
387	102.977	102.555	25.00	0	9+650.00	R=2400	
388	101.985	101.680	25.00	0	9+675.00	R=2400	
389	101.082	100.779	25.00	0	9+700.00	R=2400	
390	100.269	99.913	25.00	0	9+725.00	R=2400	
391	99.545	99.122	25.00	0	9+750.00	R=2400	
392	98.911	98.505	25.00	0	9+775.00	R=2400	
393	98.365	97.955	25.00	0	9+800.00	R=2400	
394	97.909	97.509	25.00	0	9+825.00	R=2400	
395	97.543	97.165	25.00	0	9+850.00	R=2400	
396	97.265	96.924	25.00	0	9+875.00	R=2400	
397	97.077	96.732	25.00	0	9+900.00	R=2400	
398	96.977	96.722	25.00	0	9+925.00	R=2400	

**COMITENTE**  
**ANAS S.p.A.**  
 CONSORZIO NAZIONALE DELLE AUTOSTRADE PER IL COMPLESSO

**OPERA:**  
 Raddoppio da due a quattro corsie della variante alla S.S. 268 "del Vesuvio" dal km 0+000 al km 19+554  
 2° lotto - 1° e 2° stralcio dal km 0+000 al km 11+607  
 1° lotto - lavori di completamento dal km 11+607 al km 19+554

**PARTI FORNITE:** 2° lotto - 1° e 2° stralcio dal km 0+000 al km 11+607  
 1° lotto - lavori di completamento dal km 11+607 al km 19+554

**APPALTAZIONE:**  
 CONTRATTO DI APPALTO IN DATA 21.06.2006 REP. N. 5968 RACC. N. 1253  
**D'AGOSTINO COSTRUZIONI GENERALI S.R.L.**  
 Via Padre Arcangelo s.n.c. Mandichione (AV)

**PROGETTO:**  
**VERIFICA DI OTTEMPERANZA**

**SEZIONE:**  
 ELABORATI DI PROGETTO CORPO STRADALE

**TITOLO:**  
 PROFILO LONGITUDINALE  
 DA KM 9+100/000 A KM 9+900/000

**PROGETTO:**  
 BGL

**STEIL**  
 Studio di Ingegneria  
 Via S. Maria Maddalena, 10 - 80138 Napoli  
 Tel. 081 5311111 - Fax 081 5311112  
 Web: www.steilmilano.it

**PROGETTO:**  
 BGL

PROGETTO	11/000/1100	VERSIONE	1	DATA	MARZO 2014
PROGETTO	S.S. 268	PROGETTO	S.S. 268	DATA	14-11-2014
PROGETTO	1	PROGETTO	1	PROGETTO	1
PROGETTO	1	PROGETTO	1	PROGETTO	1
PROGETTO	1	PROGETTO	1	PROGETTO	1

**PROGETTO:**  
 BGL