


OM-39 PARATA IN SX
 L=138.00 m

OM-41 MARGI DI CONTORIPA IN C.A.
 IN DX - L=4500 m

OP-36 CAVALCAVA S.C. CUPA MINARDO
 KM 10+052.92

OP-37 CAVALCAVA S.C. SERPENTE
 KM 10+582.39

OP-38 CAVALCAVA LAGNO RIAGLU
 KM 10+683.91

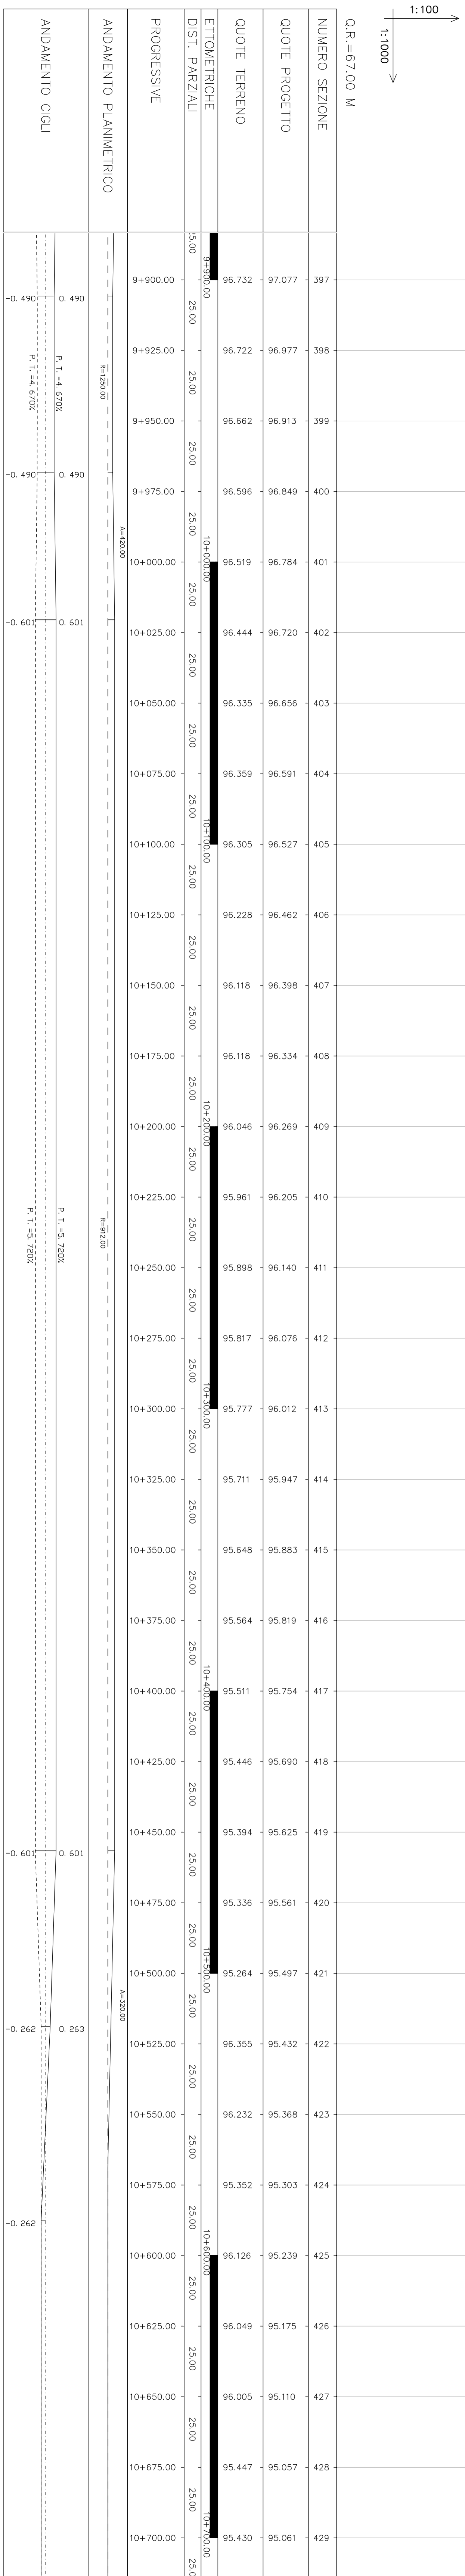

COMITENTE
ANAS S.p.A.
 Direzione Regionale Campania
 Via Padre Antonio 5/a - Mondelichione (AV)

PROGETTO
VERIFICA DI OTTEMPERANZA

SEZIONE
 ELABORATI DI PROGETTO CORPO STRADALE

TITOLO
 PROFILO LONGITUDINALE
 DA KM 9+900,00 A KM 10+700,00

PROGETTO
 STEL
 S.S. 268

DATA
 21/04/2024

PROGETTO
 BEL

DESCRIZIONE
 Raddoppio da due a quattro corsie della variante alla S.S. 268 "del Vesuvio" dal km 0+000 al km 19+554
 2° lotto - 1° e 2° stralcio dal km 0+000 al km 11+607
 1° lotto - lavori di completamento dal km 11+607 al km 19+554

IMPRESA ESECUTRICE
 D'AGOSTINO COSTRUZIONI GENERALI S.R.L.
 Via Padre Antonio s.n.c. Mondelichione (AV)

PROFILO LONGITUDINALE
 DA KM 9+900,00 A KM 10+700,00