



# TRONCO P4-P4A

# TRONCO P5-P5A

- LEGENDA :**
- ↑ Pozzetto di sfioro
  - ↓ Pozzetto di scarico
  - Tubazione in progetto
  - ..... Strada sterrata o banchina stradale
  - Campo, prato, incolto produttivo, bosco ceduo
  - Strada asfaltata (Comunale, Provinciale, Statale)
  - Serbatoio esistente
  - ⊕ Serbatoio in ampliamento
  - ⊗ Serbatoio in progetto
  - Potabilizzatore e serbatoio in progetto
  - Nodo
  - ⊗ Nodo di interscambio
  - ⊗ Punto di consegna
  - ⊗ Cabina di decompressione

## LEGENDA

| ASSETTO         | LITOLOGIA  | APPROCCIO OPERATIVO             |
|-----------------|--|---------------------------------|
| TERRENI SCIOLTI | COPERTURE  | ESCAVATORE A CUCCHIAIO ROVESCIO |
|                 | ALLUVIONI FLUVIOGLACIALI   |                                 |
|                 | ALLUVIONI FLUVIALI   |                                 |
| ROCCIA 1        | BASAMENTO SUB-AFFIORANTE (DIORITI/KINZIGITI/VULCANITI)           | ESCAVATORE CON MARTELLO         |
|                 | BASAMENTO AFFIORANTE (DIORITI/KINZIGITI/VULCANITI)               |                                 |
| ROCCIA 2        | BASAMENTO AFFIORANTE (DIORITI/KINZIGITI/VULCANITI)               | MALTE ESPANDENTI                |
|                 | ALLUVIONI FLUVIOGLACIALI E FLUVIALI A BLOCCHI DI VOLUME >0.5 MC. |                                 |
|                 |  |                                 |

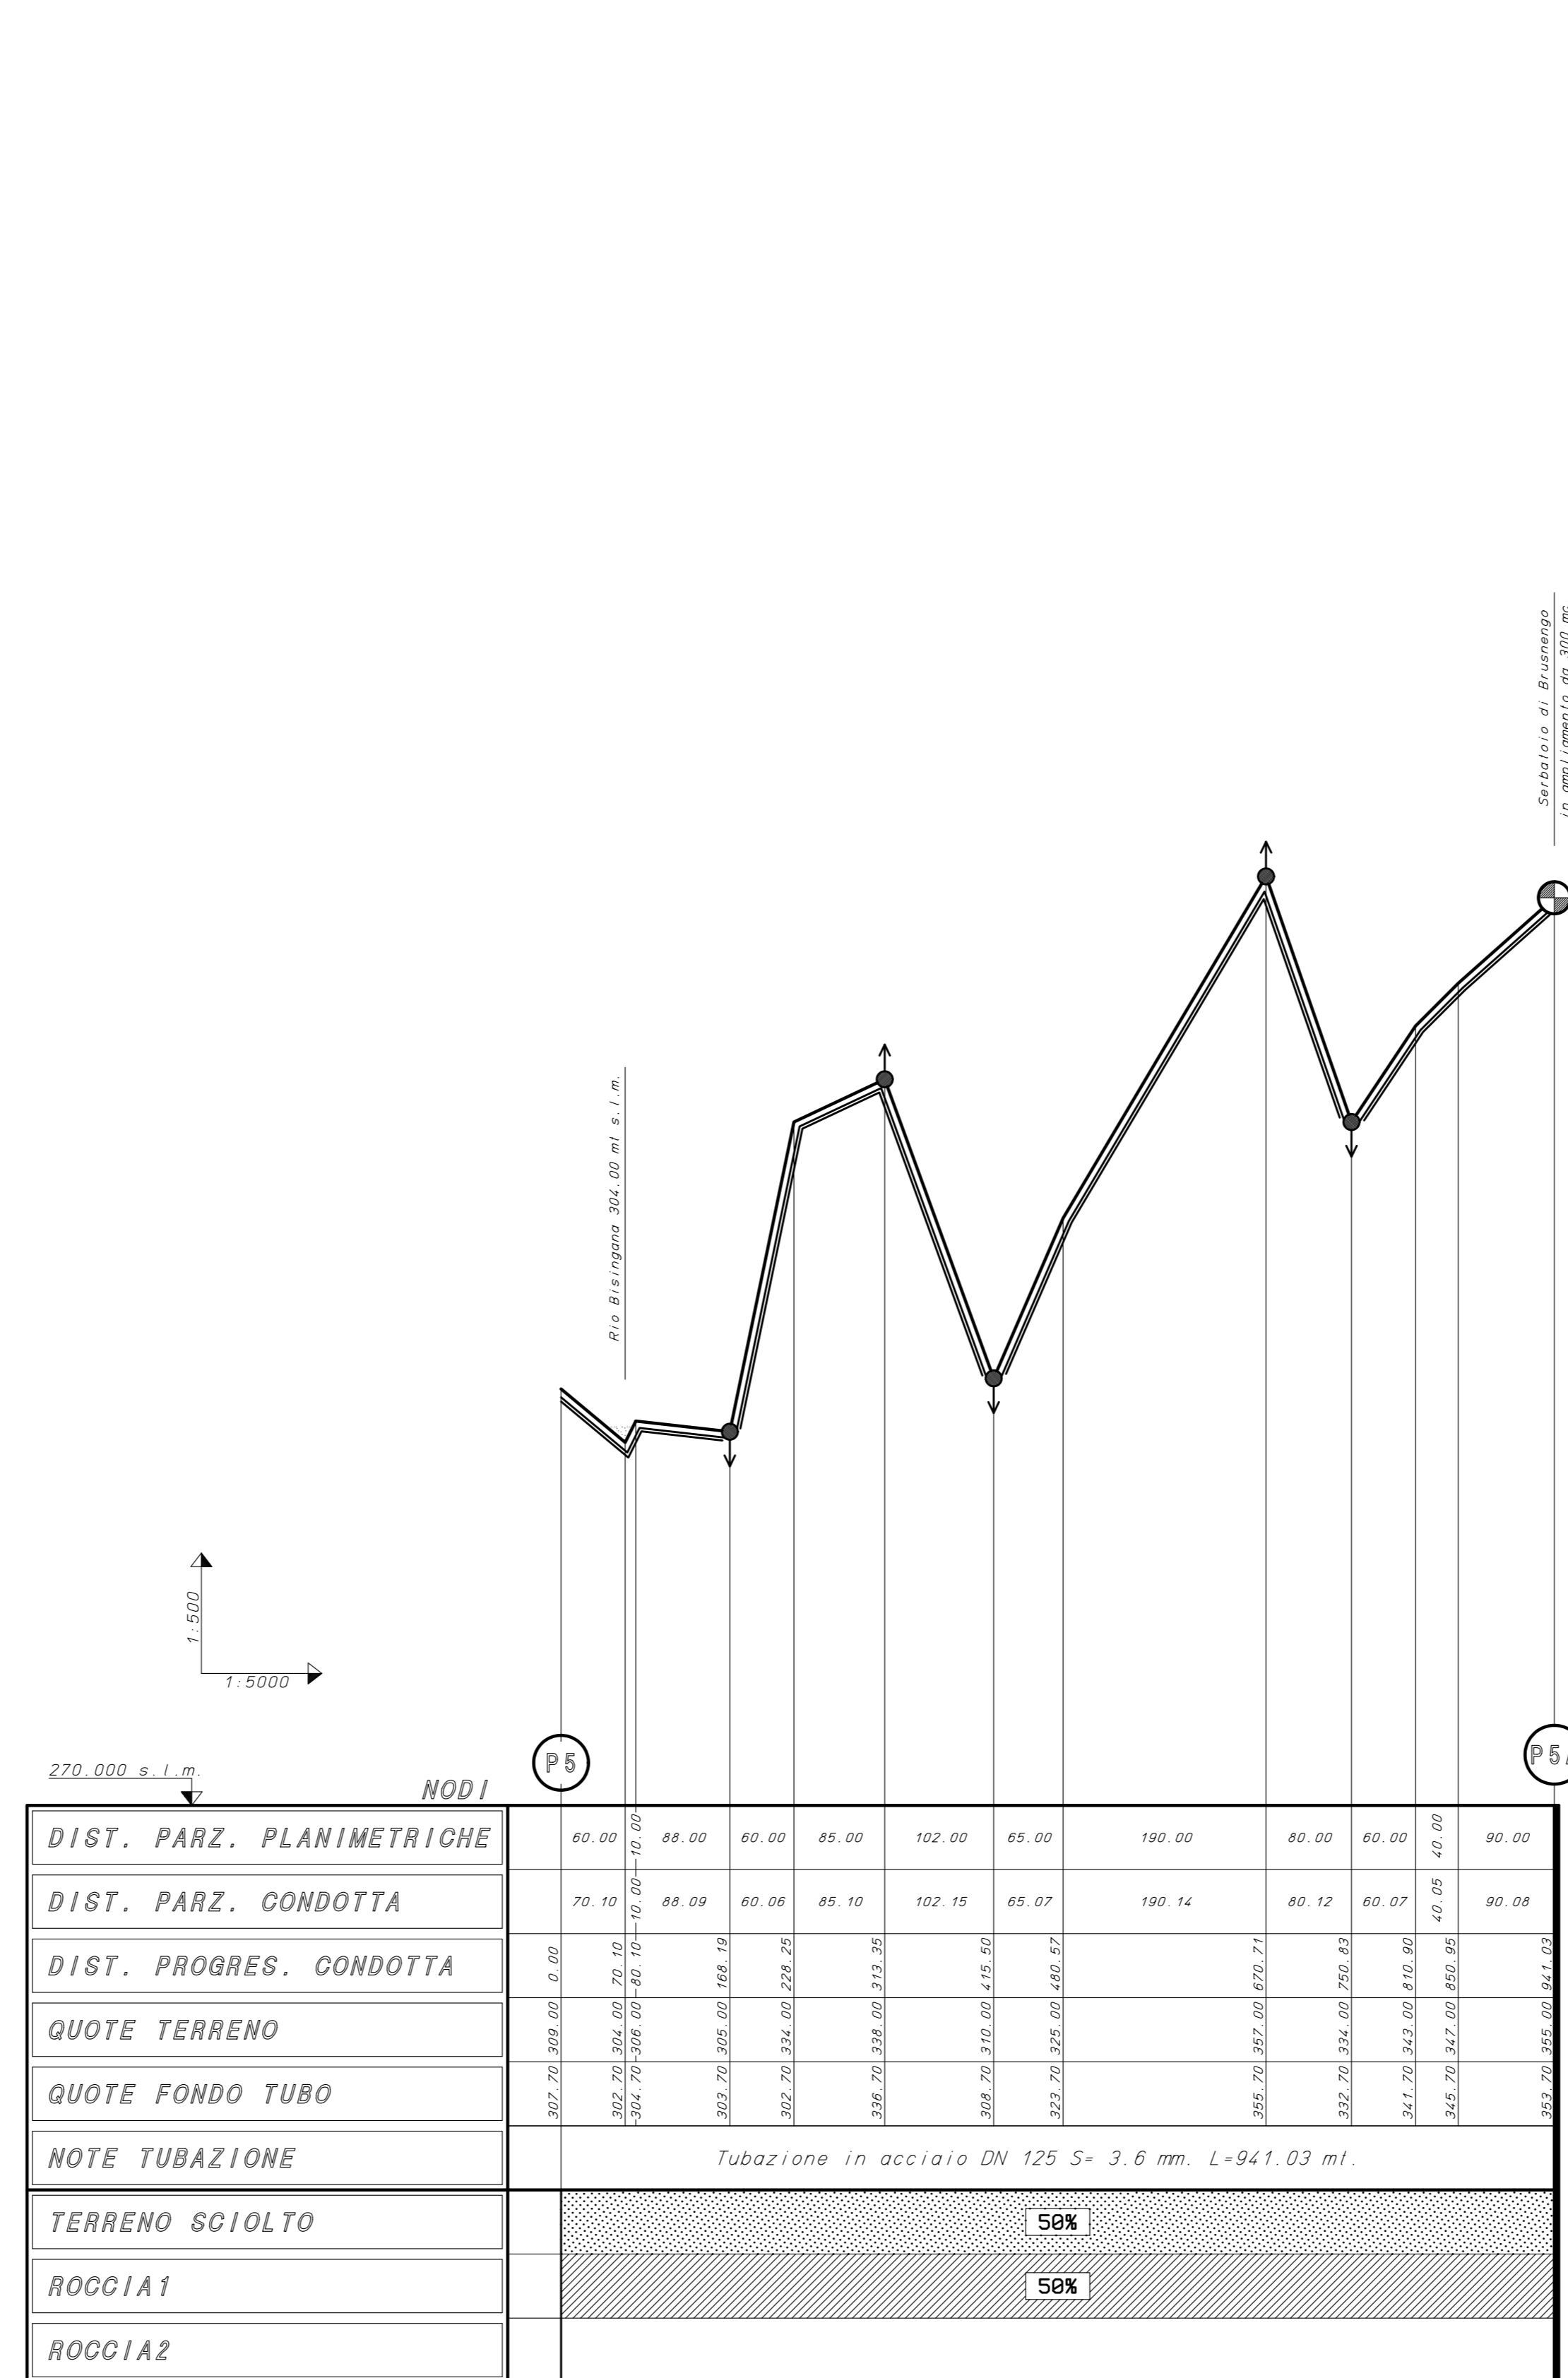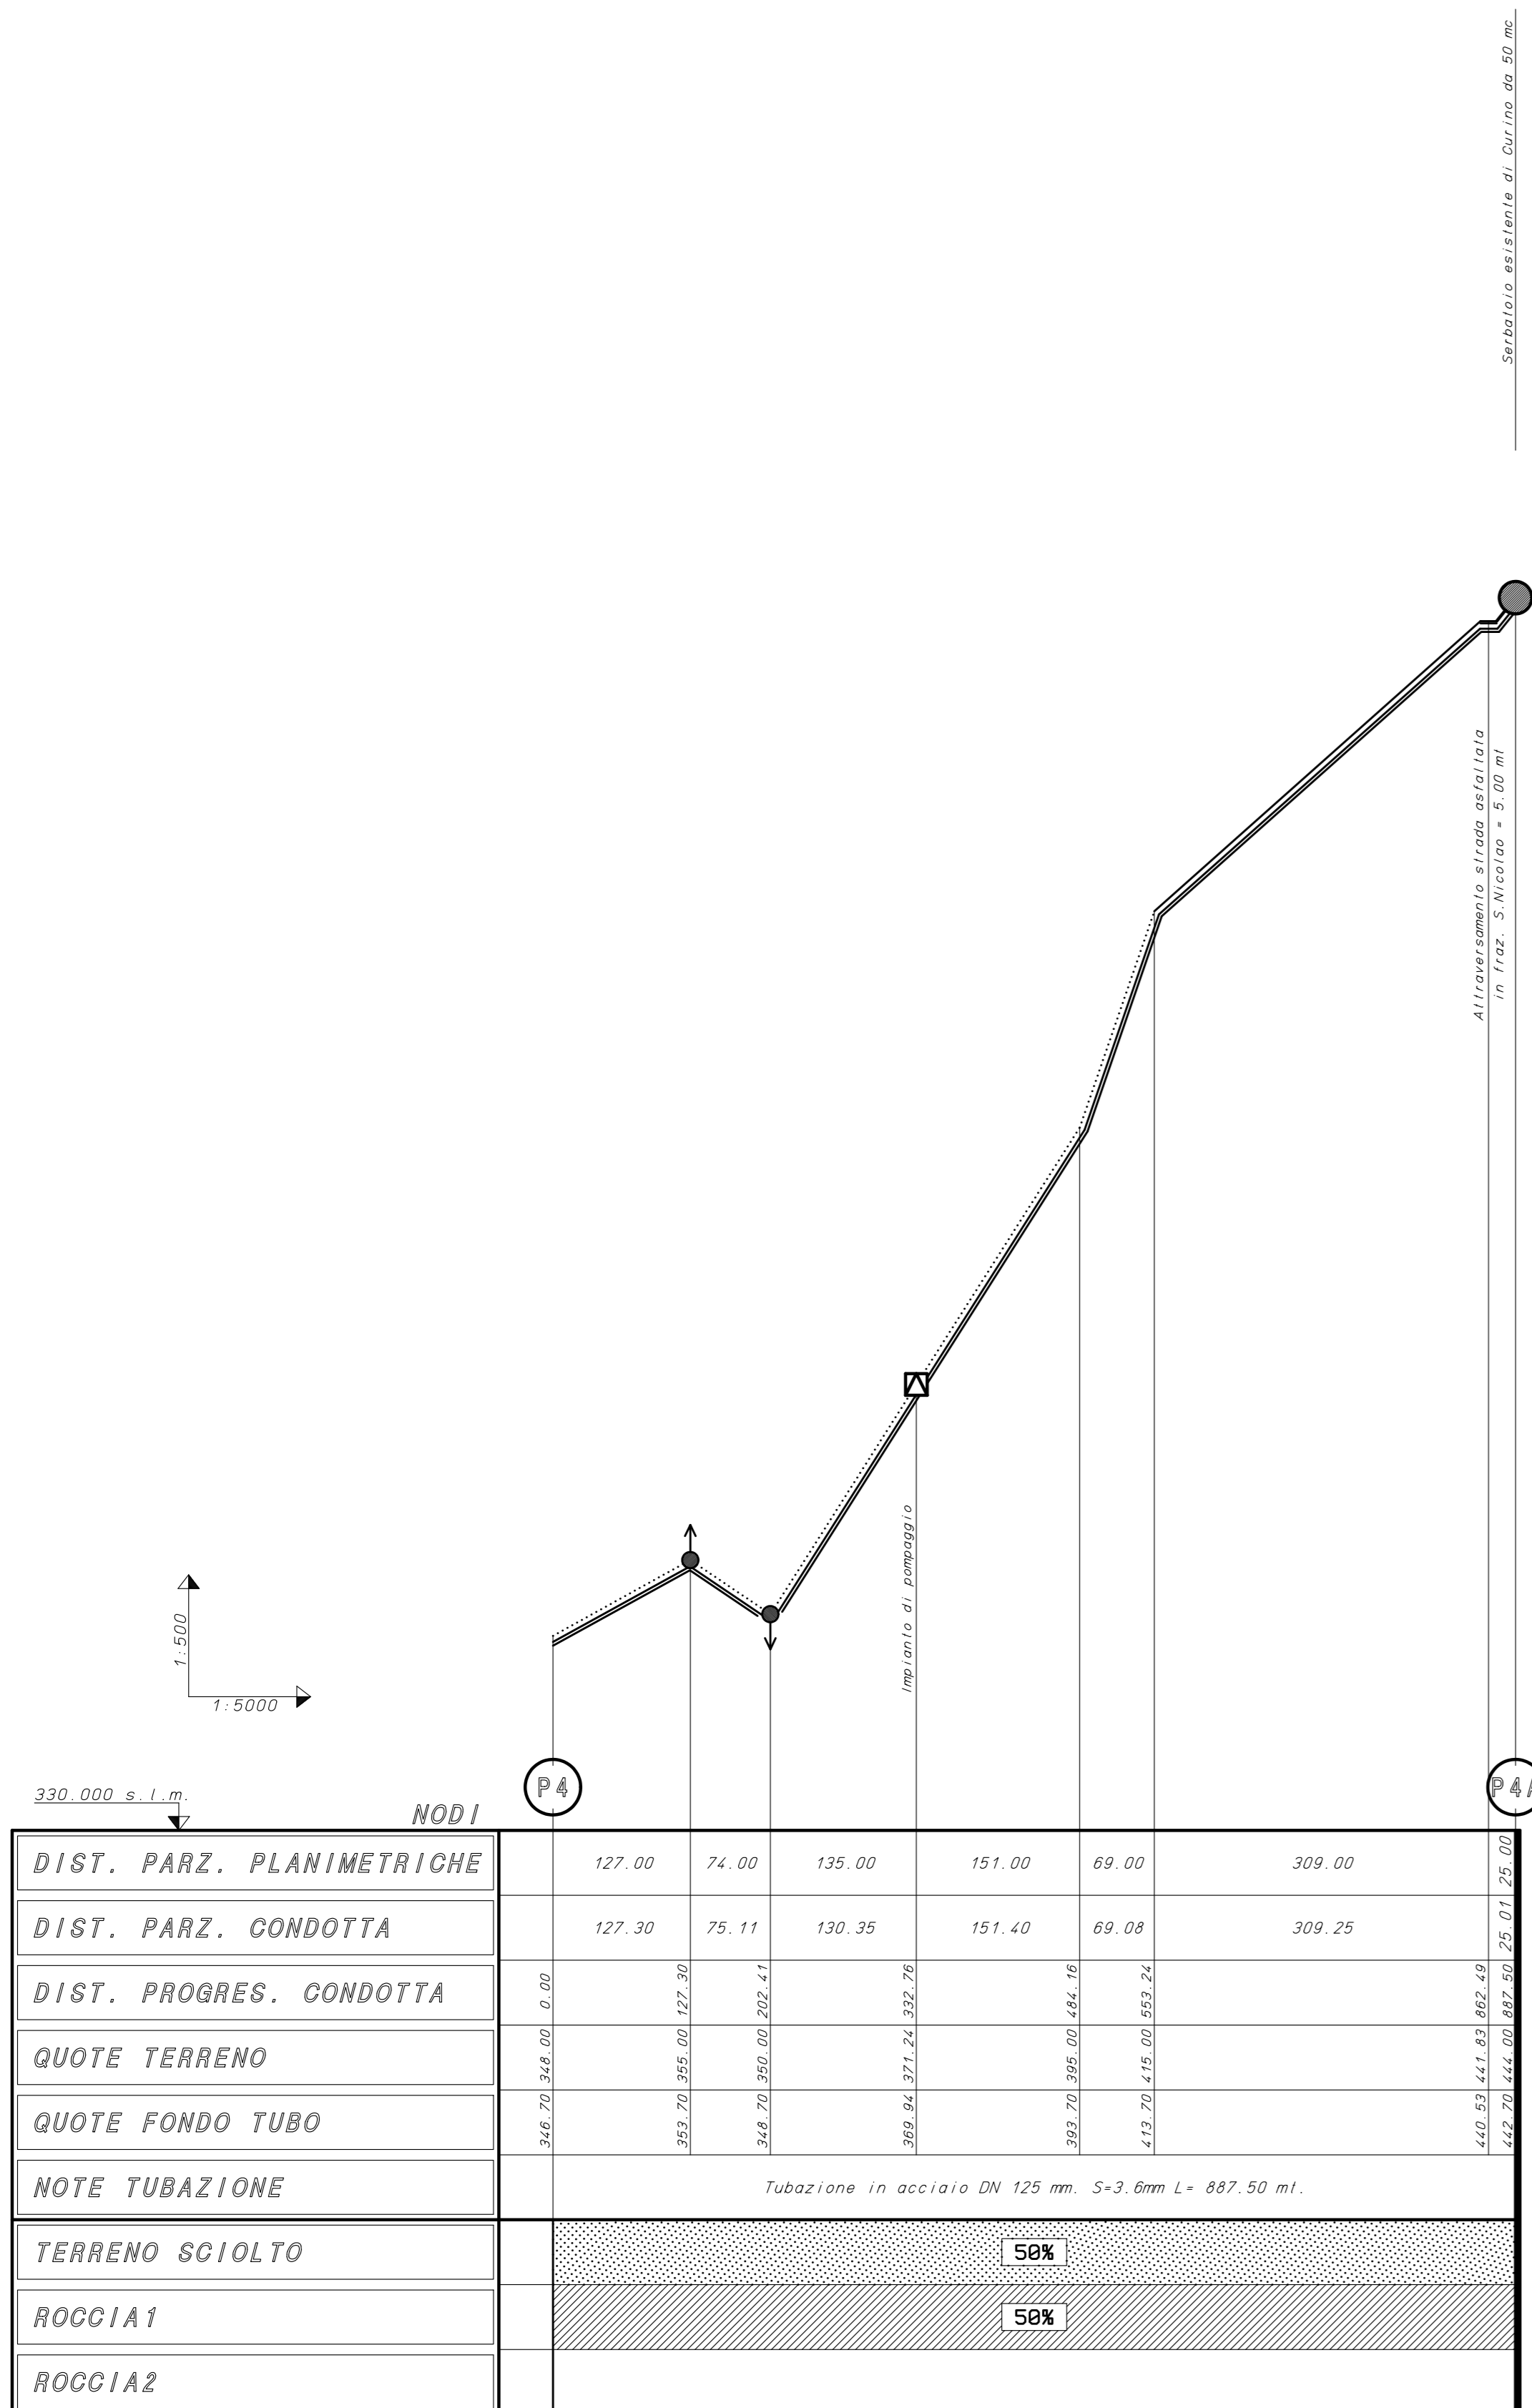

**CONSORZIO DI BONIFICA DELLA BARAGGIA BIELLESE E VERCELLESE**

**RIFACIMENTO INVASO SUL TORRENTE SESSERA IN SOSTITUZIONE DELL'ESISTENTE PER IL SUPERAMENTO DELLE CRISI IDRICHE RICORRENTI, IL MIGLIORAMENTO DELL'EFFICIENZA IDRICA DEGLI INVASI ESISTENTI SUI TORRENTI RAVASANELLA ED OSTOLA, LA VALORIZZAZIONE AMBIENTALE DEL COMPRESORIO**

DATA  
APRILE 2010

ABBONAMENTO  
PRODOTTO

TAVOLA N.  
**RI 6.11**

SCALA DISERNO  
1:5000

PROGETTA N. 101310  
ARCH. N. DI. 181  
FILE - 101310-RI6.11

**ELABORATI STUDIO GEOLOGICO E GEOTECNICO**

**PROFILO TERRENO - ASSETTO TRONCHI P4-P4A/P5-P5A RETE IDROPOTABILE IN PROGETTO**

**PROGETTO DEFINITIVO**

| REVISIONI/ELABORATI | N°    | DATA | DISegnATORE | CONTRoLLO | APPRoVAZIONE |
|---------------------|-------|------|-------------|-----------|--------------|
| CONTROLLO           | Firma | F.C. | W.P.        | D.C.      |              |

ATTIVITA' DI PROGETTAZIONE:  
CONSORZIO DI BONIFICA DELLA BARAGGIA BIELLESE E VERCELLESE  
**STECI**  
SOCIETA' DI INGEGNERIA  
101310-RI6.11-101310-RI6.11  
IL PROGETTISTA  
(Dott. Ing. Domenico CASTELLI)

COLLABORAZIONE: