


Figura 3.2.4.1b

Particolati opere di mitigazione

Impianto ORC e Postazione di Produzione CC 1

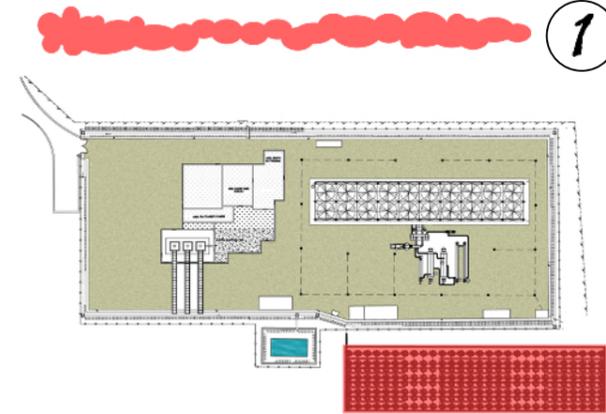


1



LEGENDA

- A - Impianto ORC
- B - Vegetazione di nuova realizzazione
- C - Vegetazione esistente


2

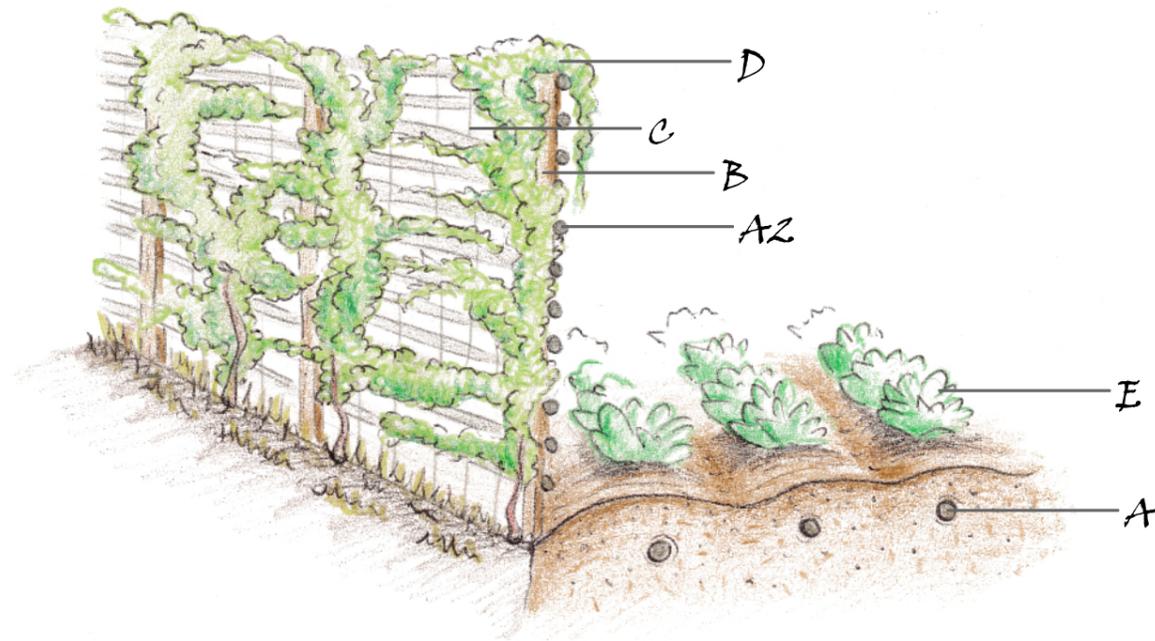

LEGENDA


- A1 - Tubi in polietilene
- A2 - Tubi in acciaio al carbonio
- B - Pipe-rack in acciaio con colorazione RAL 1020
- C - Rete a maglia larga
- D - Pianta rampicante sempreverde
- E - Coltivazione

Postazione di Reiniezione CC 2

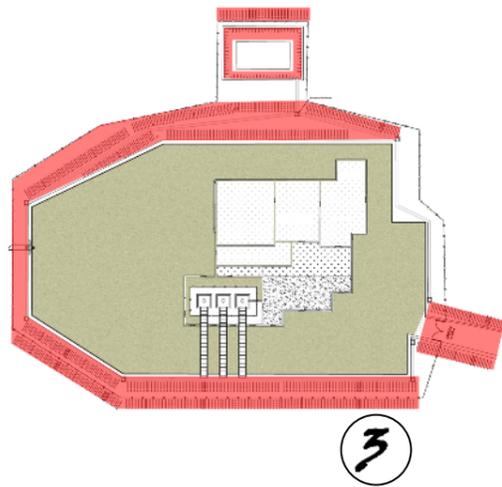


3

Sezione tipo di terra rinforzata terramesh verde

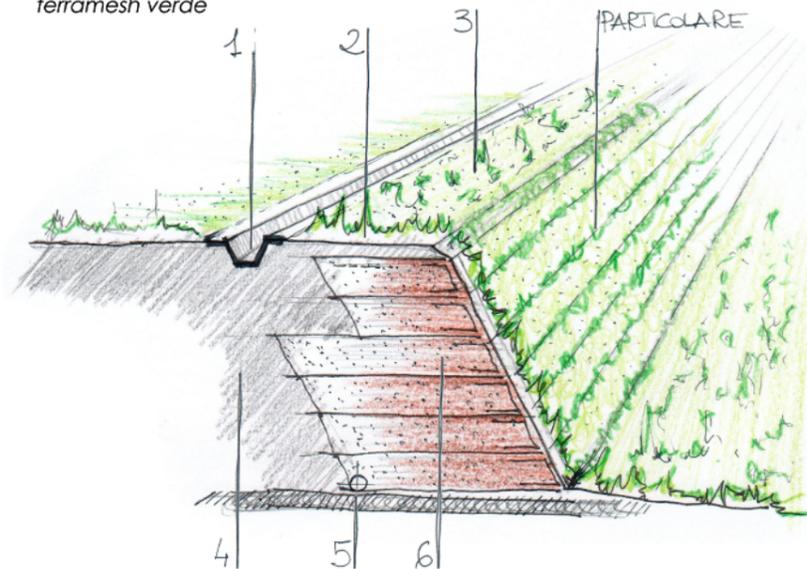

PARTICOLARE

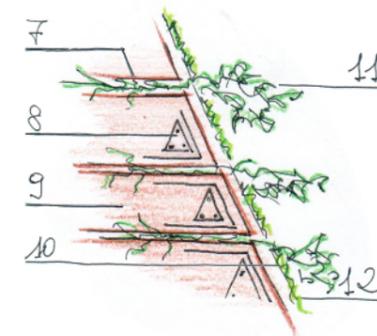

Legenda

- 1 - Fosso di guardia
- 2 - protezione superficiale con gec stuoia rinforzata in funzione della pendenza ed idrosemina a spessore
- 3 - copertura con terreno vegetale
- 4 - terreno di riempimento
- 5 - tubo microforato di raccolta delle acque
- 6 - geocomposito drenante
- 7 - geotessile
- 8 - staffa di rinforzo
- 9 - rilevato strutturale
- 10 - idrosemina
- 11 - talee
- 12 - elementi tipo "terramesh verde"