




TRONCO P7-P7A

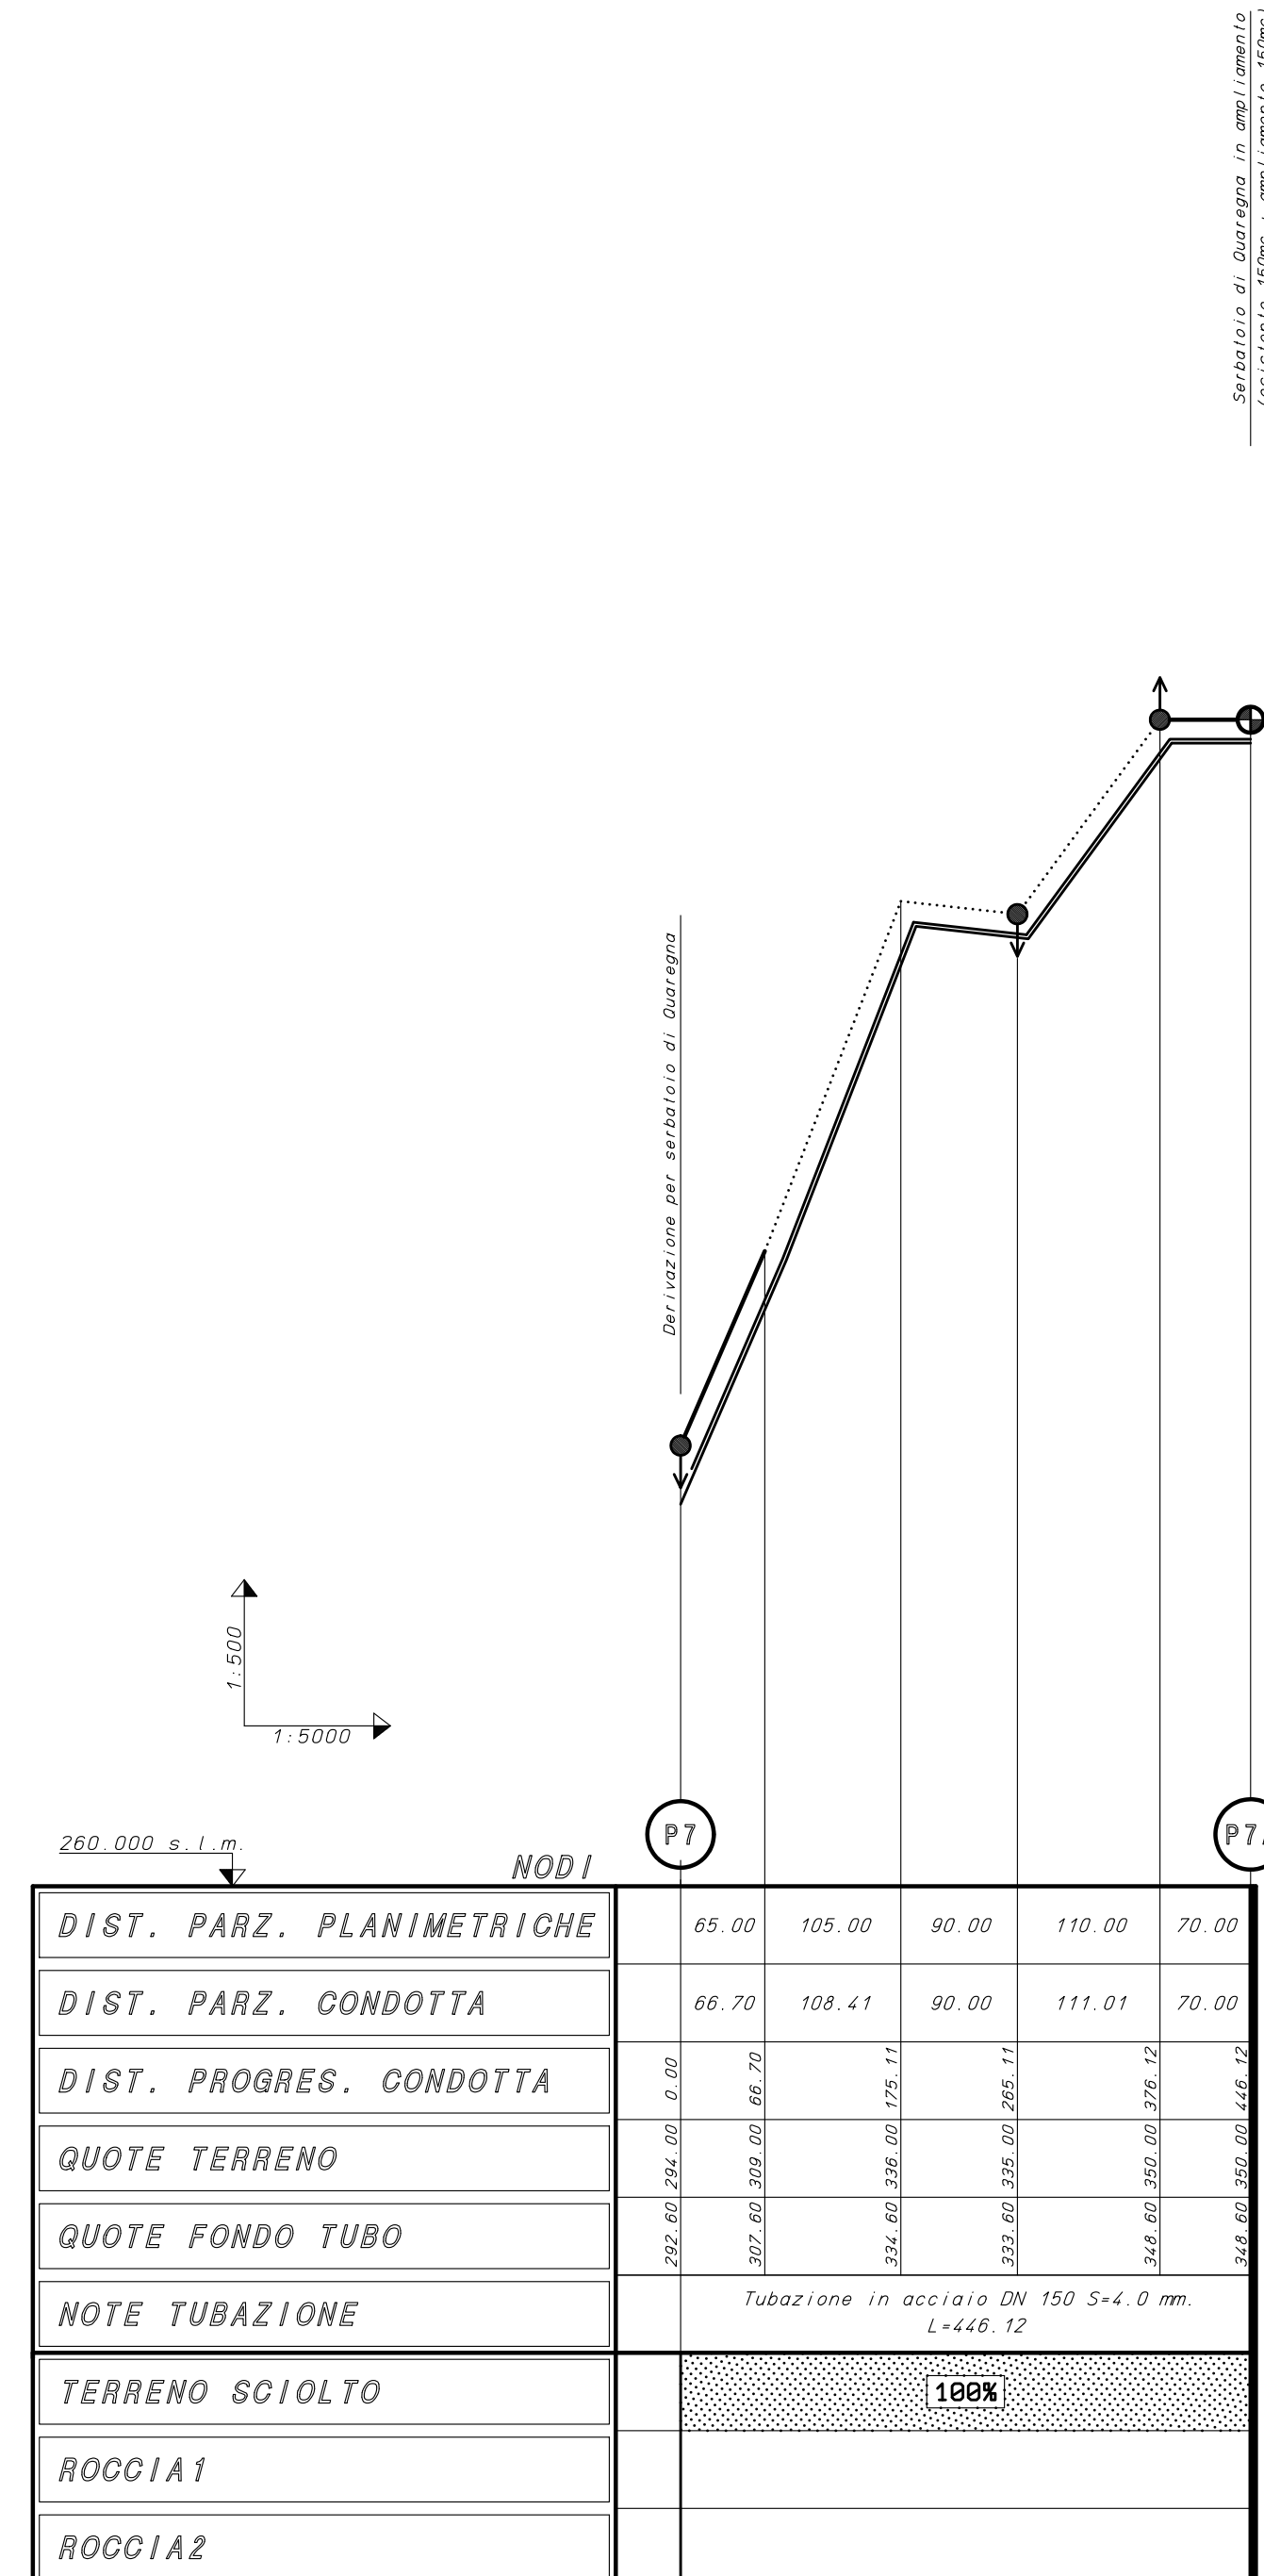

TRONCO P11-P11B

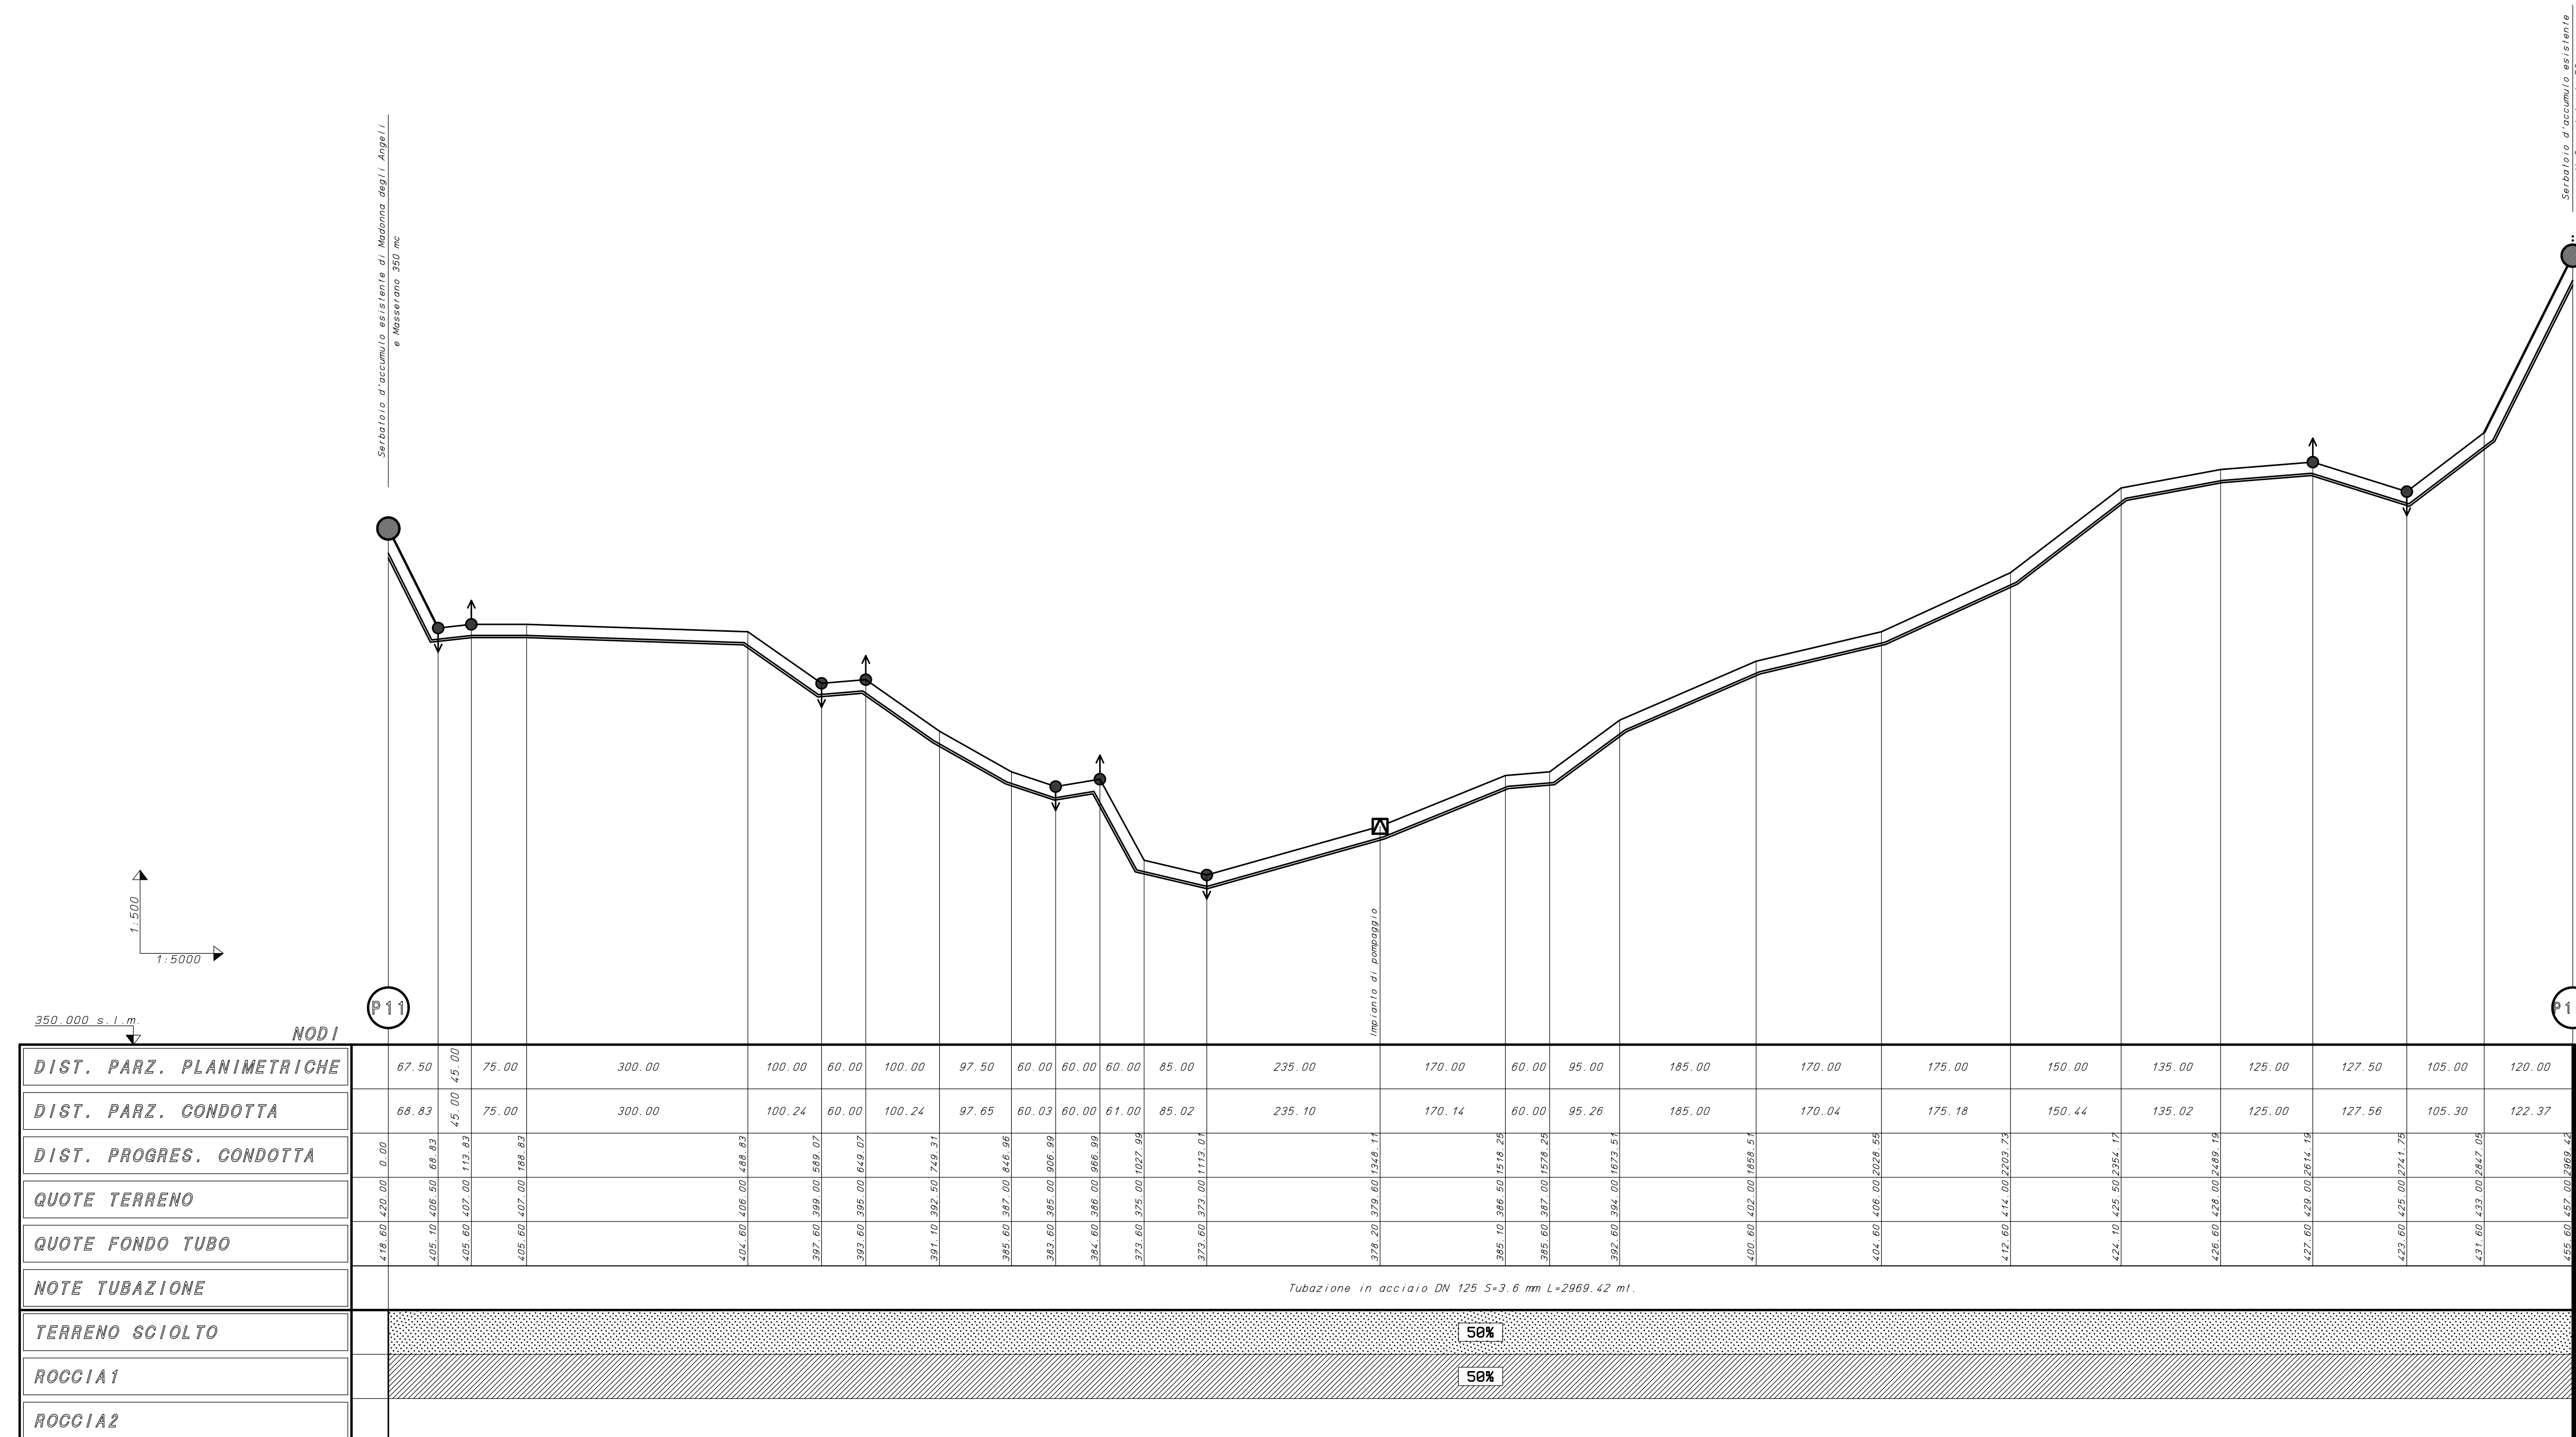

TRONCO P11-P11A

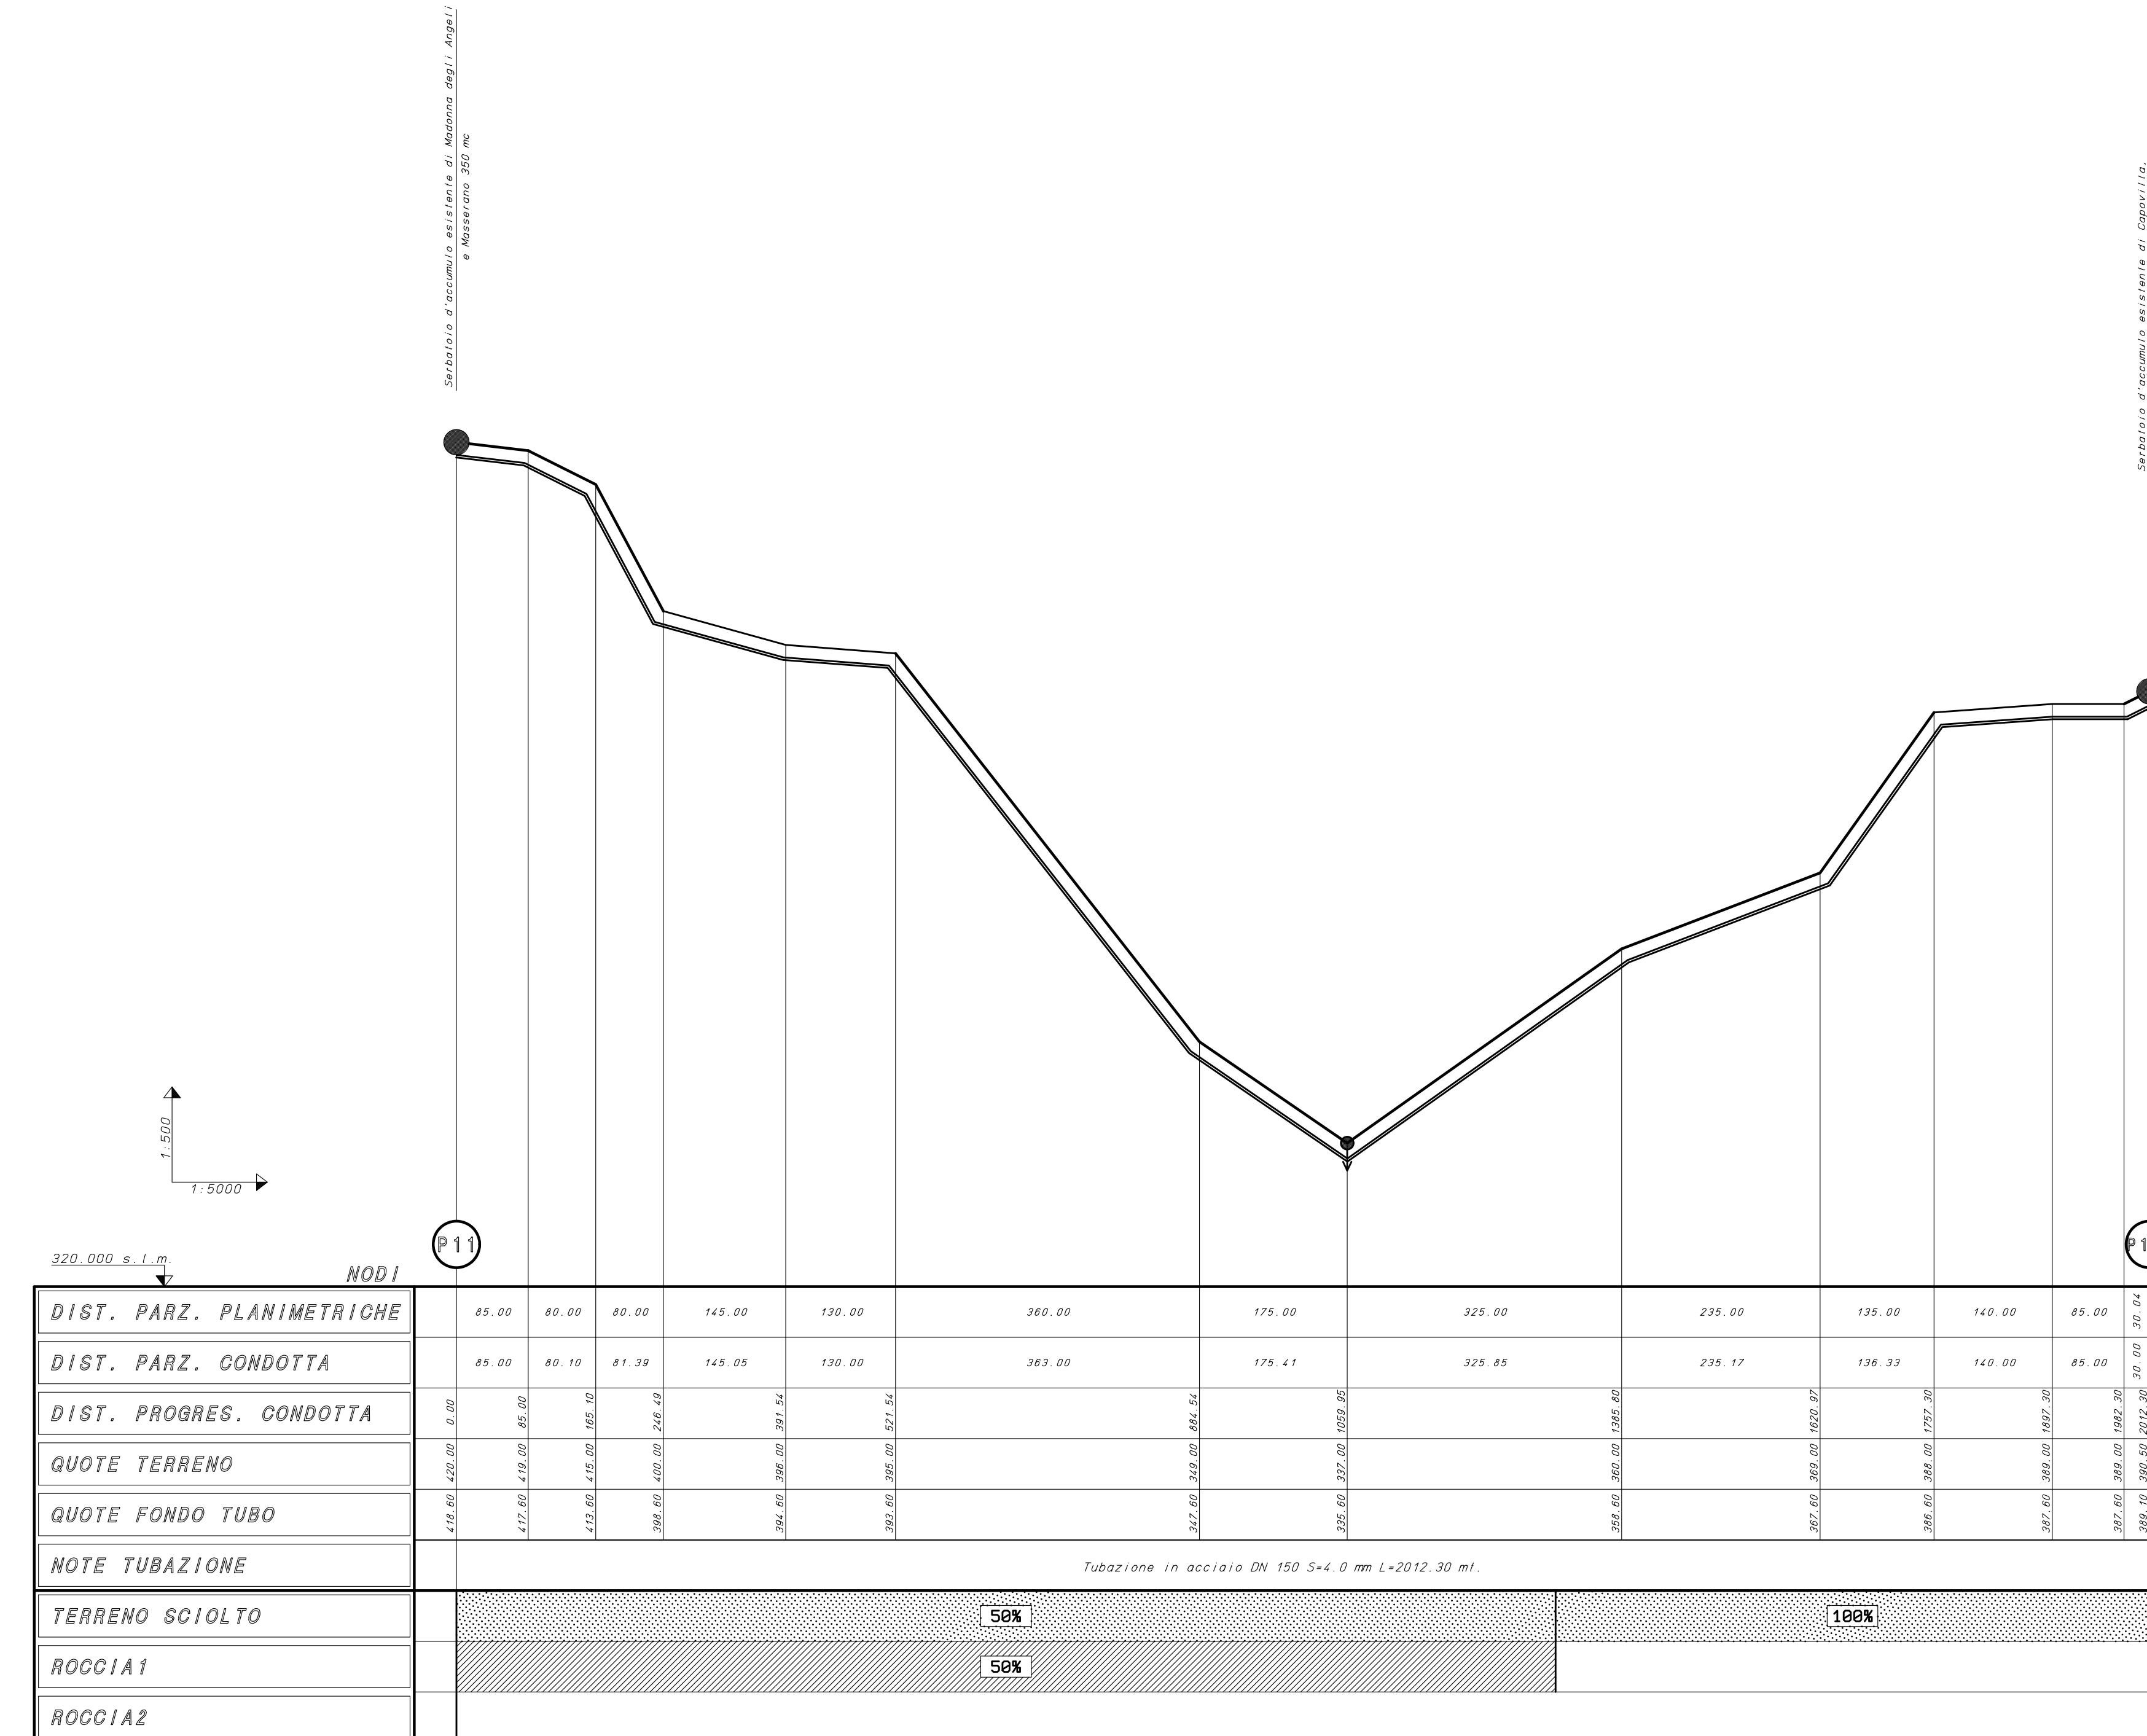

- LEGENDA :**
- Pozzetto di sfiato
 - Pozzetto di scarico
 - Tubazione in progetto
 - Strada sterrata o banchina stradale
 - Campo, prato, incolto produttivo, bosco ceduo
 - Strada asfaltata (Comunale, Provinciale, Statale)
 - Serbatoio esistente
 - Serbatoio in ampliamento
 - Serbatoio in progetto
 - Potabilizzatore e serbatoio in progetto
 - Nodo
 - Nodo di interscambio
 - Punto di consegna
 - ⊠ Cabina di decompressione

LEGENDA

ASSETTO	LITOLOGIA	APPROCCIO OPERATIVO
TERRENI SCIOLTI	OPERTURE	ESCAVATORE A CUCHIAIO ROVESCIO
	ALLUVIONI FLUVIOGLACIALI	
	ALLUVIONI FLUVIALI	
ROCCIA 1	BASAMENTO SUB-AFFIORANTE (DIORITI/KINZIGITI/VULCANITI)	ESCAVATORE CON MARTELLO
	BASAMENTO AFFIORANTE (DIORITI/KINZIGITI/VULCANITI)	MALTE ESPANDENTI
ROCCIA 2	ALLUVIONI FLUVIOGLACIALI E FLUVIALI A BLOCCHI DI VOLUME >0.5 MC.	

CONSORZIO DI BONIFICA DELLA BARAGGIA BIELLESE E VERCELLESE

RIFACIMENTO INVASO SUL TORRENTE SESSERA IN SOSTITUZIONE DELL'ESISTENTE PER IL SUPERAMENTO DELLE CRISI IDRICHE RICORRENTI, IL MIGLIORAMENTO DELL'EFFICIENZA IDRICA DEGLI INVASI ESISTENTI SUI TORRENTI RAVASANELLA ED OSTOLA, LA VALORIZZAZIONE AMBIENTALE DEL COMPRESORIO

DATA
APRILE 2016

AUTORIZZAZIONE
PROGETTO

TAVOLA N.
RI 6.14

SCALA DISSEGNO
1:5000

PRATICA N. 102310
MARE N. 21.101
FILE - 102310-014-14

PROGETTO DEFINITIVO

REVISIONI ELABORATI	DATA	ELABORATO	CONTRATTORE	APPROVAZIONE