


TRONCO P6B-P6A-P7-P8-P9

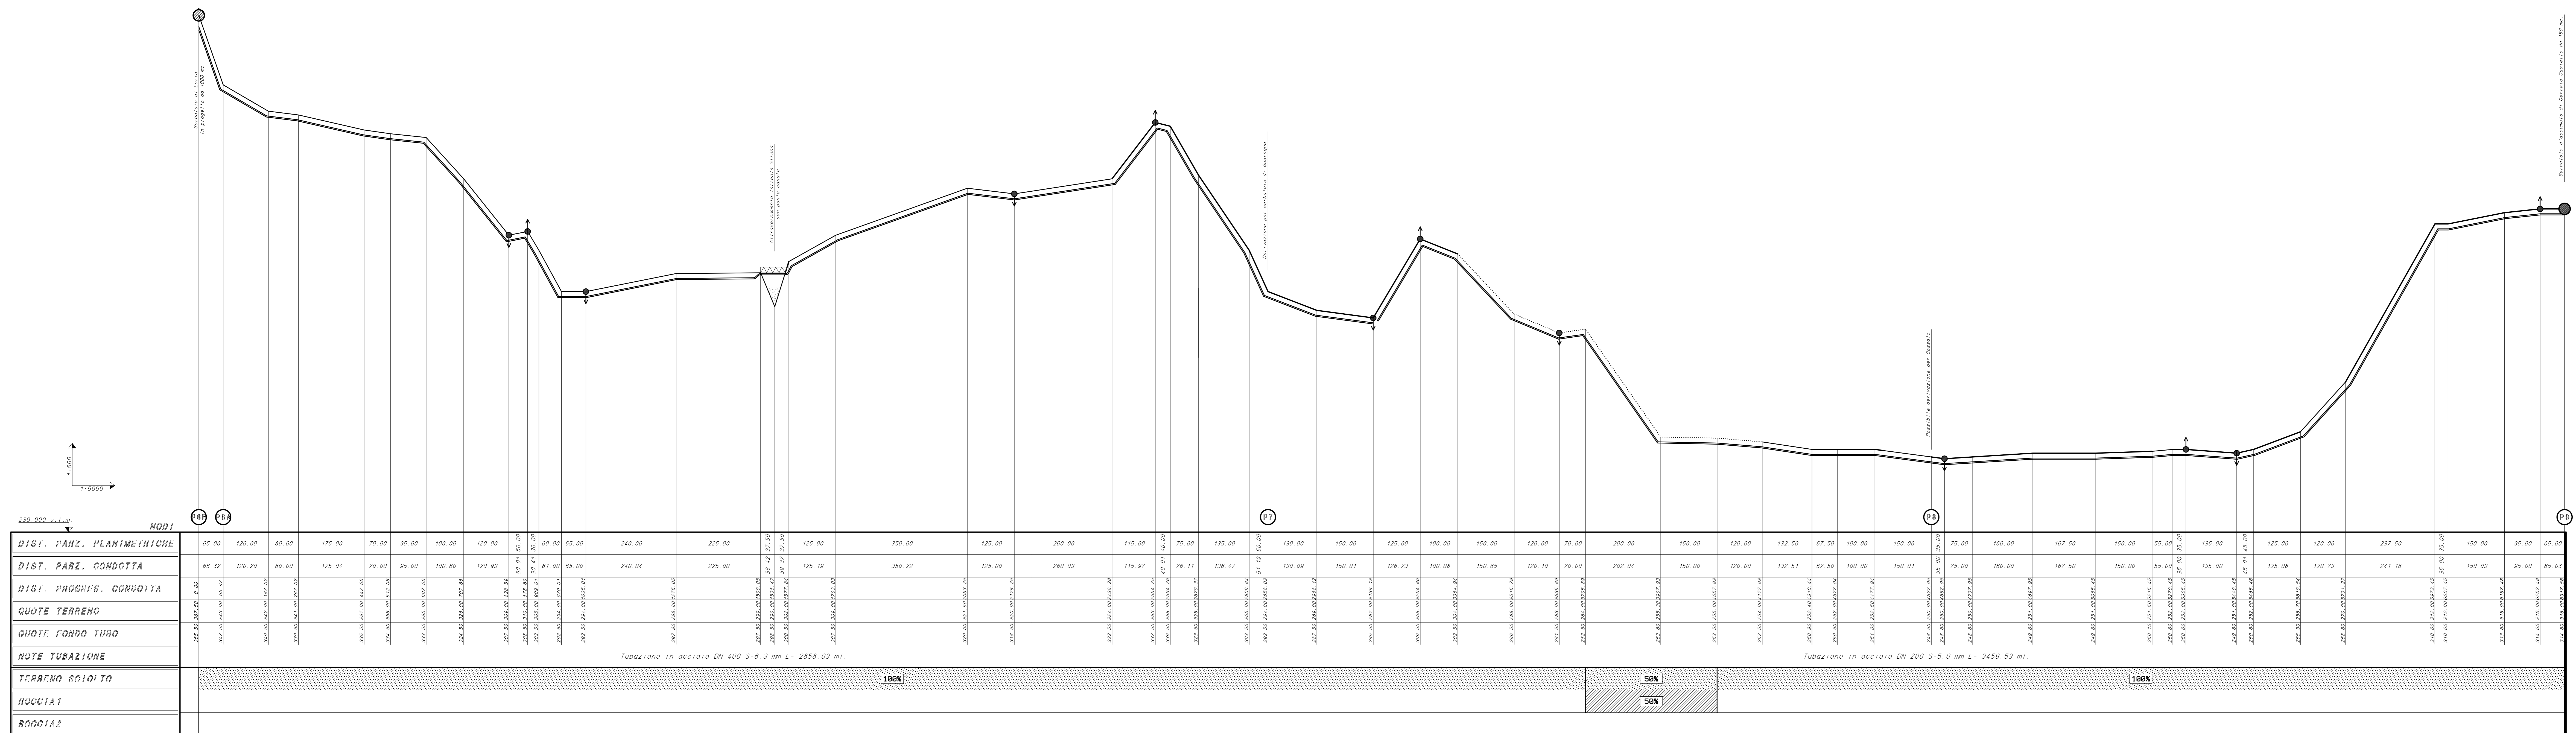

- LEGENDA :**
- Pozzetto di sfogo
  - Pozzetto di scarico
  - Tubazione in progetto
  - ..... Strada sterrata o banchina stradale
  - Campo, prato, incolto produttivo, bosco ceduo
  - Strada asfaltata (Comunale, Provinciale, Statale)
  - Serbatoio esistente
  - Serbatoio in ampliamento
  - Serbatoio in progetto
  - Potabilizzatore e serbatoio in progetto
  - Nodo
  - Nodo di interscambio
  - ⊗ Punto di consegna
  - ⊗ Cabina di decompressione

**LEGENDA**

ASSETTO	LITOLOGIA	APPROCCIO OPERATIVO
TERRENI SCIOLTI	COBERTURE	ESCAVATORE A CUOCHIAIO ROVESCIO
	ALLUVIONI FLUVIOGLACIALI	
ROCCIA 1	BASAMENTO SUB-AFFIORANTE (DIORITI/KINZIGITI/VULCANITI)	ESCAVATORE CON MARTELLO
	BASAMENTO AFFIORANTE (DIORITI/KINZIGITI/VULCANITI)	
ROCCIA 2	ALLUVIONI FLUVIOGLACIALI E FLUVIALI A BLOCCHI DI VOLUME >0.5 MC.	MALTE ESPANDENTI

**CONSORZIO DI BONIFICA DELLA BARAGGIA BIELLESE E VERCELLESE**

**RIFACIMENTO INVASO SUL TORRENTE SESSERA IN SOSTITUZIONE DELL'ESISTENTE PER IL SUPERAMENTO DELLE CRISI IDRICHE RICORRENTI, IL MIGLIORAMENTO DELL'EFFICIENZA IDRICA DEGLI INVASI ESISTENTI SUI TORRENTI RAVASANELLA ED OSTOLA, LA VALORIZZAZIONE AMBIENTALE DEL COMPRESORIO**

DATA: APRILE 2018  
AUTORIZZAZIONE: PROGETTO

**ATTIVITA' DI PROGETTAZIONE:**  
  
 IL PROGETTISTA:  
 (Omit. Ing. DOMENICO CASTELLI)

**ELABORATI STUDIO GEOLOGICO E GEOTECNICO**

**PROFLO TERRENO - ASSETTO TRONCO P6B-P6A-P7-P8-P9 RETE IDROPOTABILE IN PROGETTO**

**PROGETTO DEFINITIVO**

**RI 6.13**  
SCALA DISSEGNO: 1:5000  
PROGETTO N. 19/2018  
DATA: 04.01.18  
FILE: 180310-016-13

REVISIONI	ELABORATI	DATA	DISSEGNA	CONTROLLA	APPROVAZIONE
CONTROLLO	ELABORAZIONE	DATA	DISSEGNAZIONE	CONTROLLI	APPROVAZIONE