


TRONCO P10-P6-P23

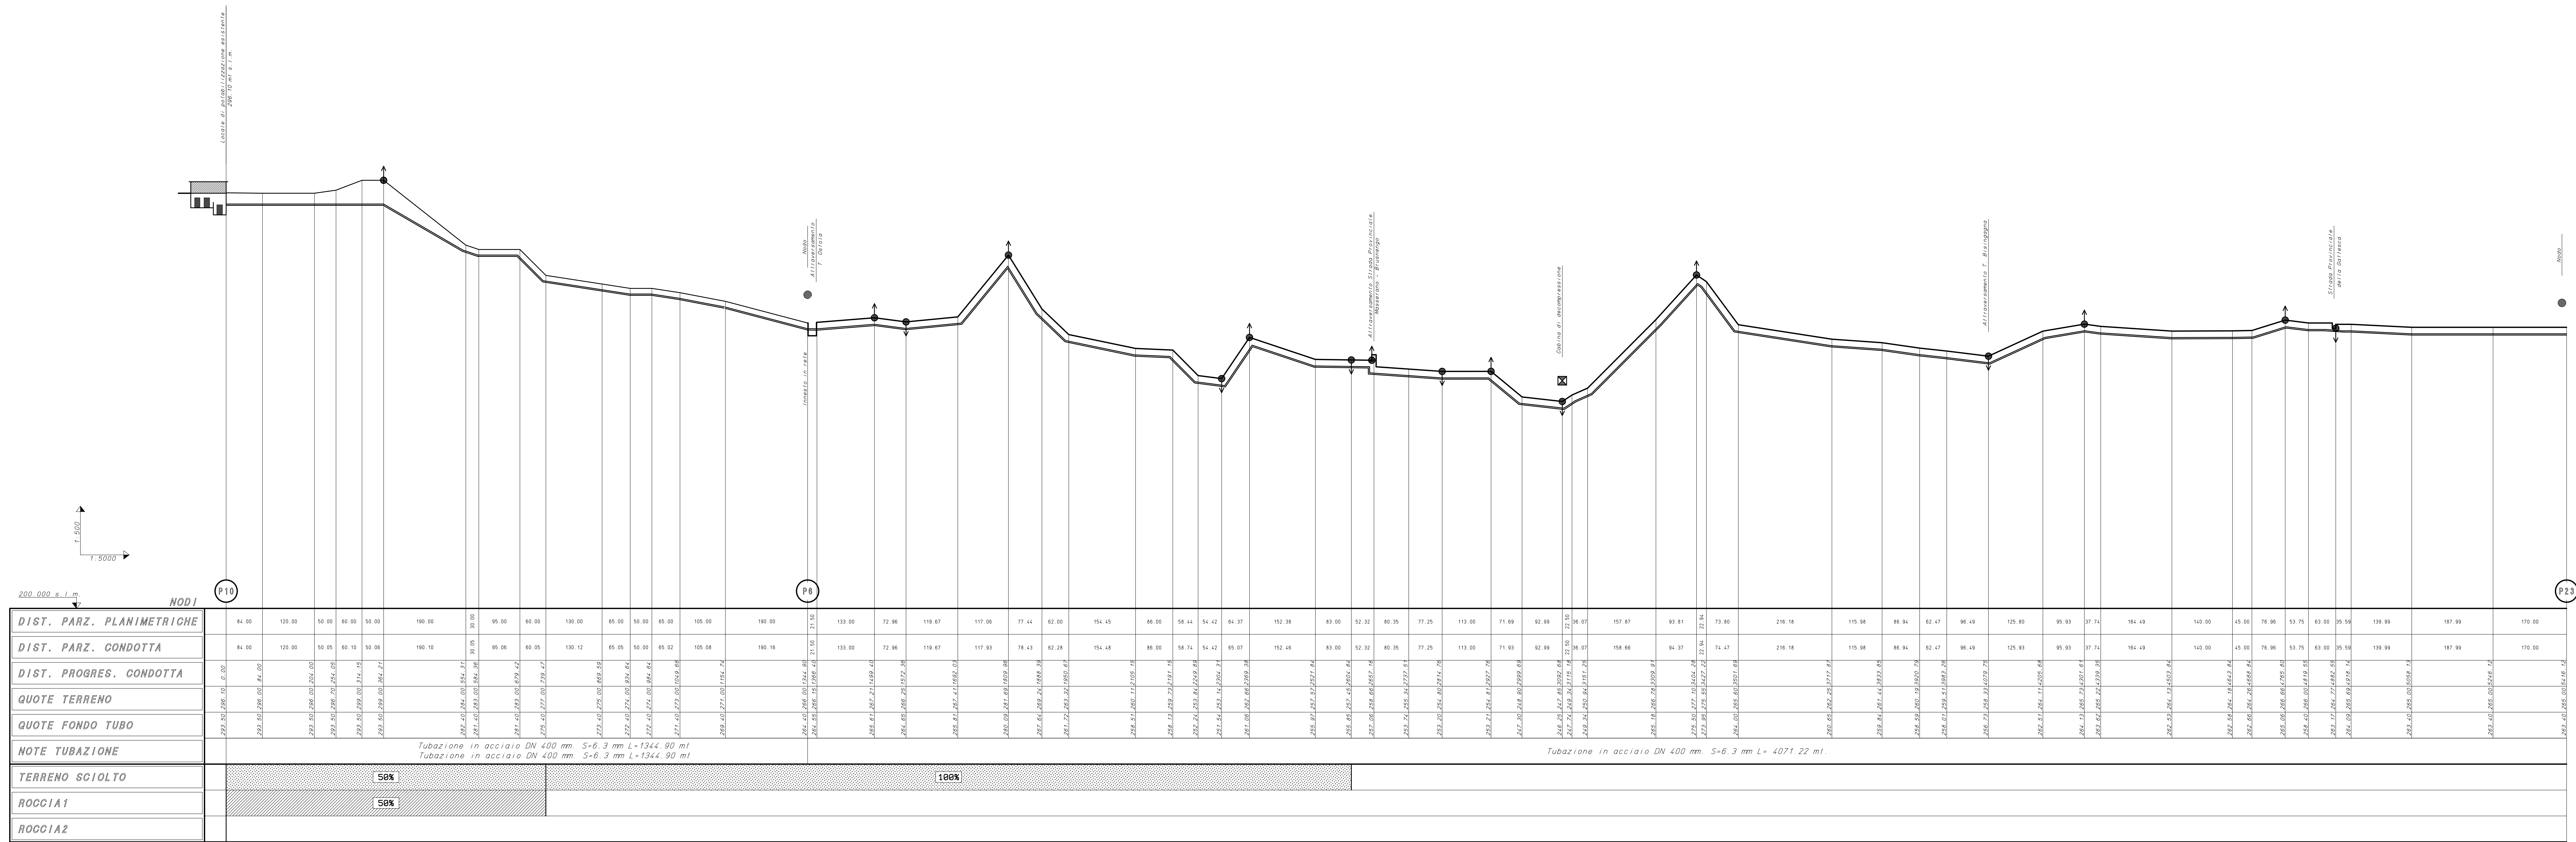

- LEGENDA :**
- Pozzetto di sfioro
 - Pozzetto di scarico
 - Tubazione in progetto
 - Strada sterrata o banchina stradale
 - Campo, prato, incolto produttivo, bosco ceduo
 - Strada asfaltata (Comunale, Provinciale, Statale)
 - Serbatoio esistente
 - Serbatoio in ampliamento
 - Serbatoio in progetto
 - Potabilizzatore e serbatoio in progetto
 - Nodo
 - Nodo di interscambio
 - Punto di consegna
 - Cabina di decompressione

LEGENDA

ASSETTO	LITOLOGIA	APPROCCIO OPERATIVO
TERRENI SCIOLTI	COBERTURE	ESCAVATORE A CUCCHIAIO ROVESCIO
	ALLUVIONI FLUVIOGLACIALI	
ROCCIA 1	BASAMENTO SUB-AFFIORANTE (DIORITI/KINZIGITI/VULCANITI)	ESCAVATORE CON MARTELLO
	BASAMENTO AFFIORANTE (DIORITI/KINZIGITI/VULCANITI)	
ROCCIA 2	ALLUVIONI FLUVIOGLACIALI E FLUVIALI A BLOCCHI DI VOLUME >0.5 MC.	MALTE ESPANDENTI

CONSORZIO DI BONIFICA DELLA BARAGGIA BIELLESE E VERCELLESE

RIFACIMENTO INVASO SUL TORRENTE SESSERA IN SOSTITUZIONE DELL'ESISTENTE PER IL SUPERAMENTO DELLE CRISI IDRICHE RICORRENTI, IL MIGLIORAMENTO DELL'EFFICIENZA IDRICA DEGLI INVASI ESISTENTI SUI TORRENTI RAVASANELLA ED OSTOLA, LA VALORIZZAZIONE AMBIENTALE DEL COMPRESORIO

DATA: APRILE 2010
AUTORE: PROGETTO

ATTIVITA' DI PROGETTAZIONE:
STECI
 SOCIETA' DI INGEGNERIA

TAVOLA N. **RI 6.17**
SCALA DISSEGNO: 1:5000
PRATICA N. 10310
ARCA N. 01/187
FILE: 10310-016_17

ELABORATI STUDIO GEOLOGICO E GEOTECNICO

PROFLO TERRENO - ASSETTO TRONCO P10-P6-P23 RETE IDROPOTABILE IN PROGETTO

PROGETTO DEFINITIVO

REVISORI ELABORATI	DATA	DISSEGNO	INVIOLATO	APPROVAZIONE
CONTROLLO	DATA	DISSEGNO	INVIOLATO	APPROVAZIONE